

Apr. 29 ii '60.


Frésmíttar Hagkerfi Hagmanns

Bygging við hús Tryggva Ólafssonar

Helgafellsbraut nr. 20

1:100

Hagmann

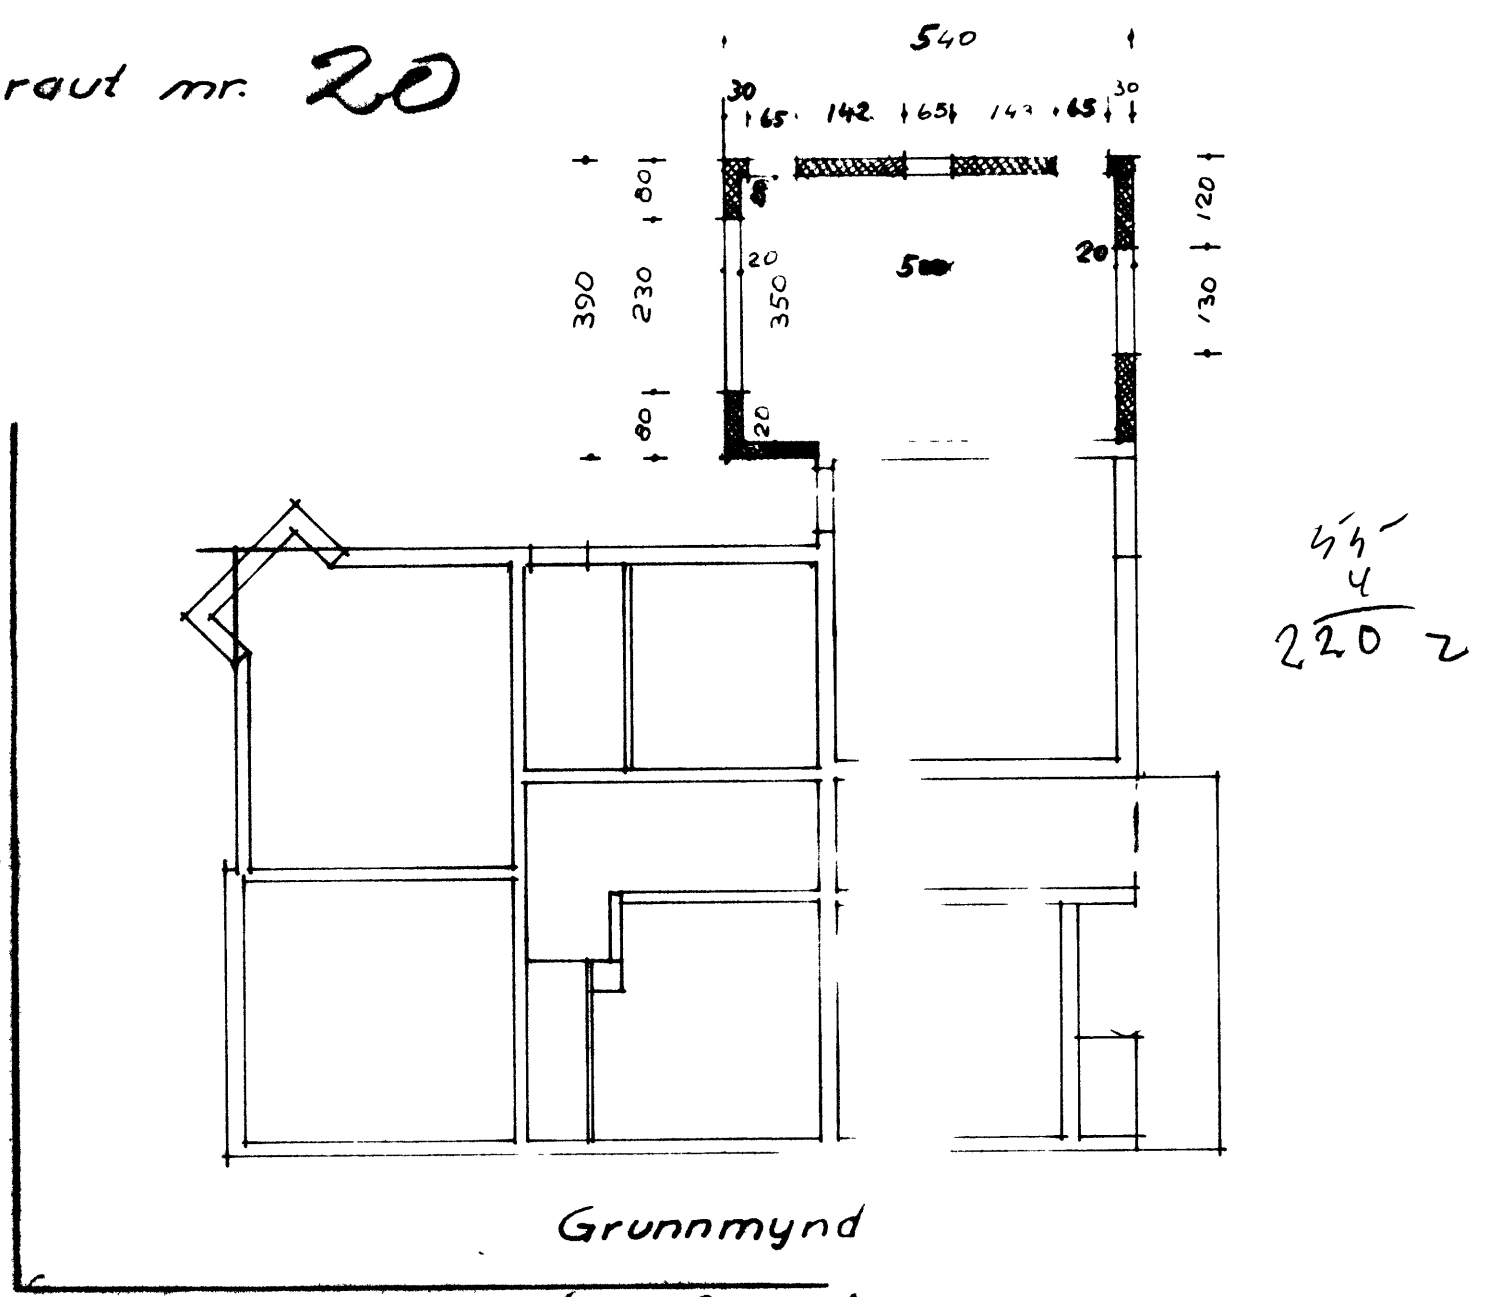

Grunnmynd

Helgafellsbraut


Helgafellsbraut 20



Vesturhlíð



Norðurhlíð

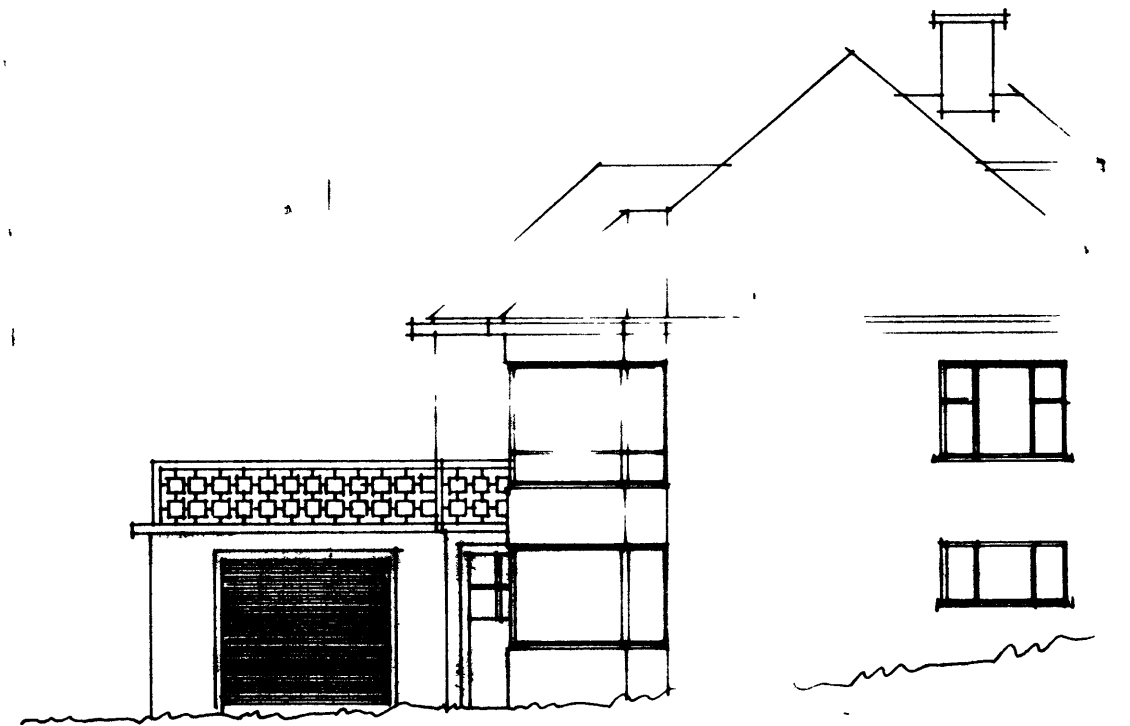

Suðurhlíð