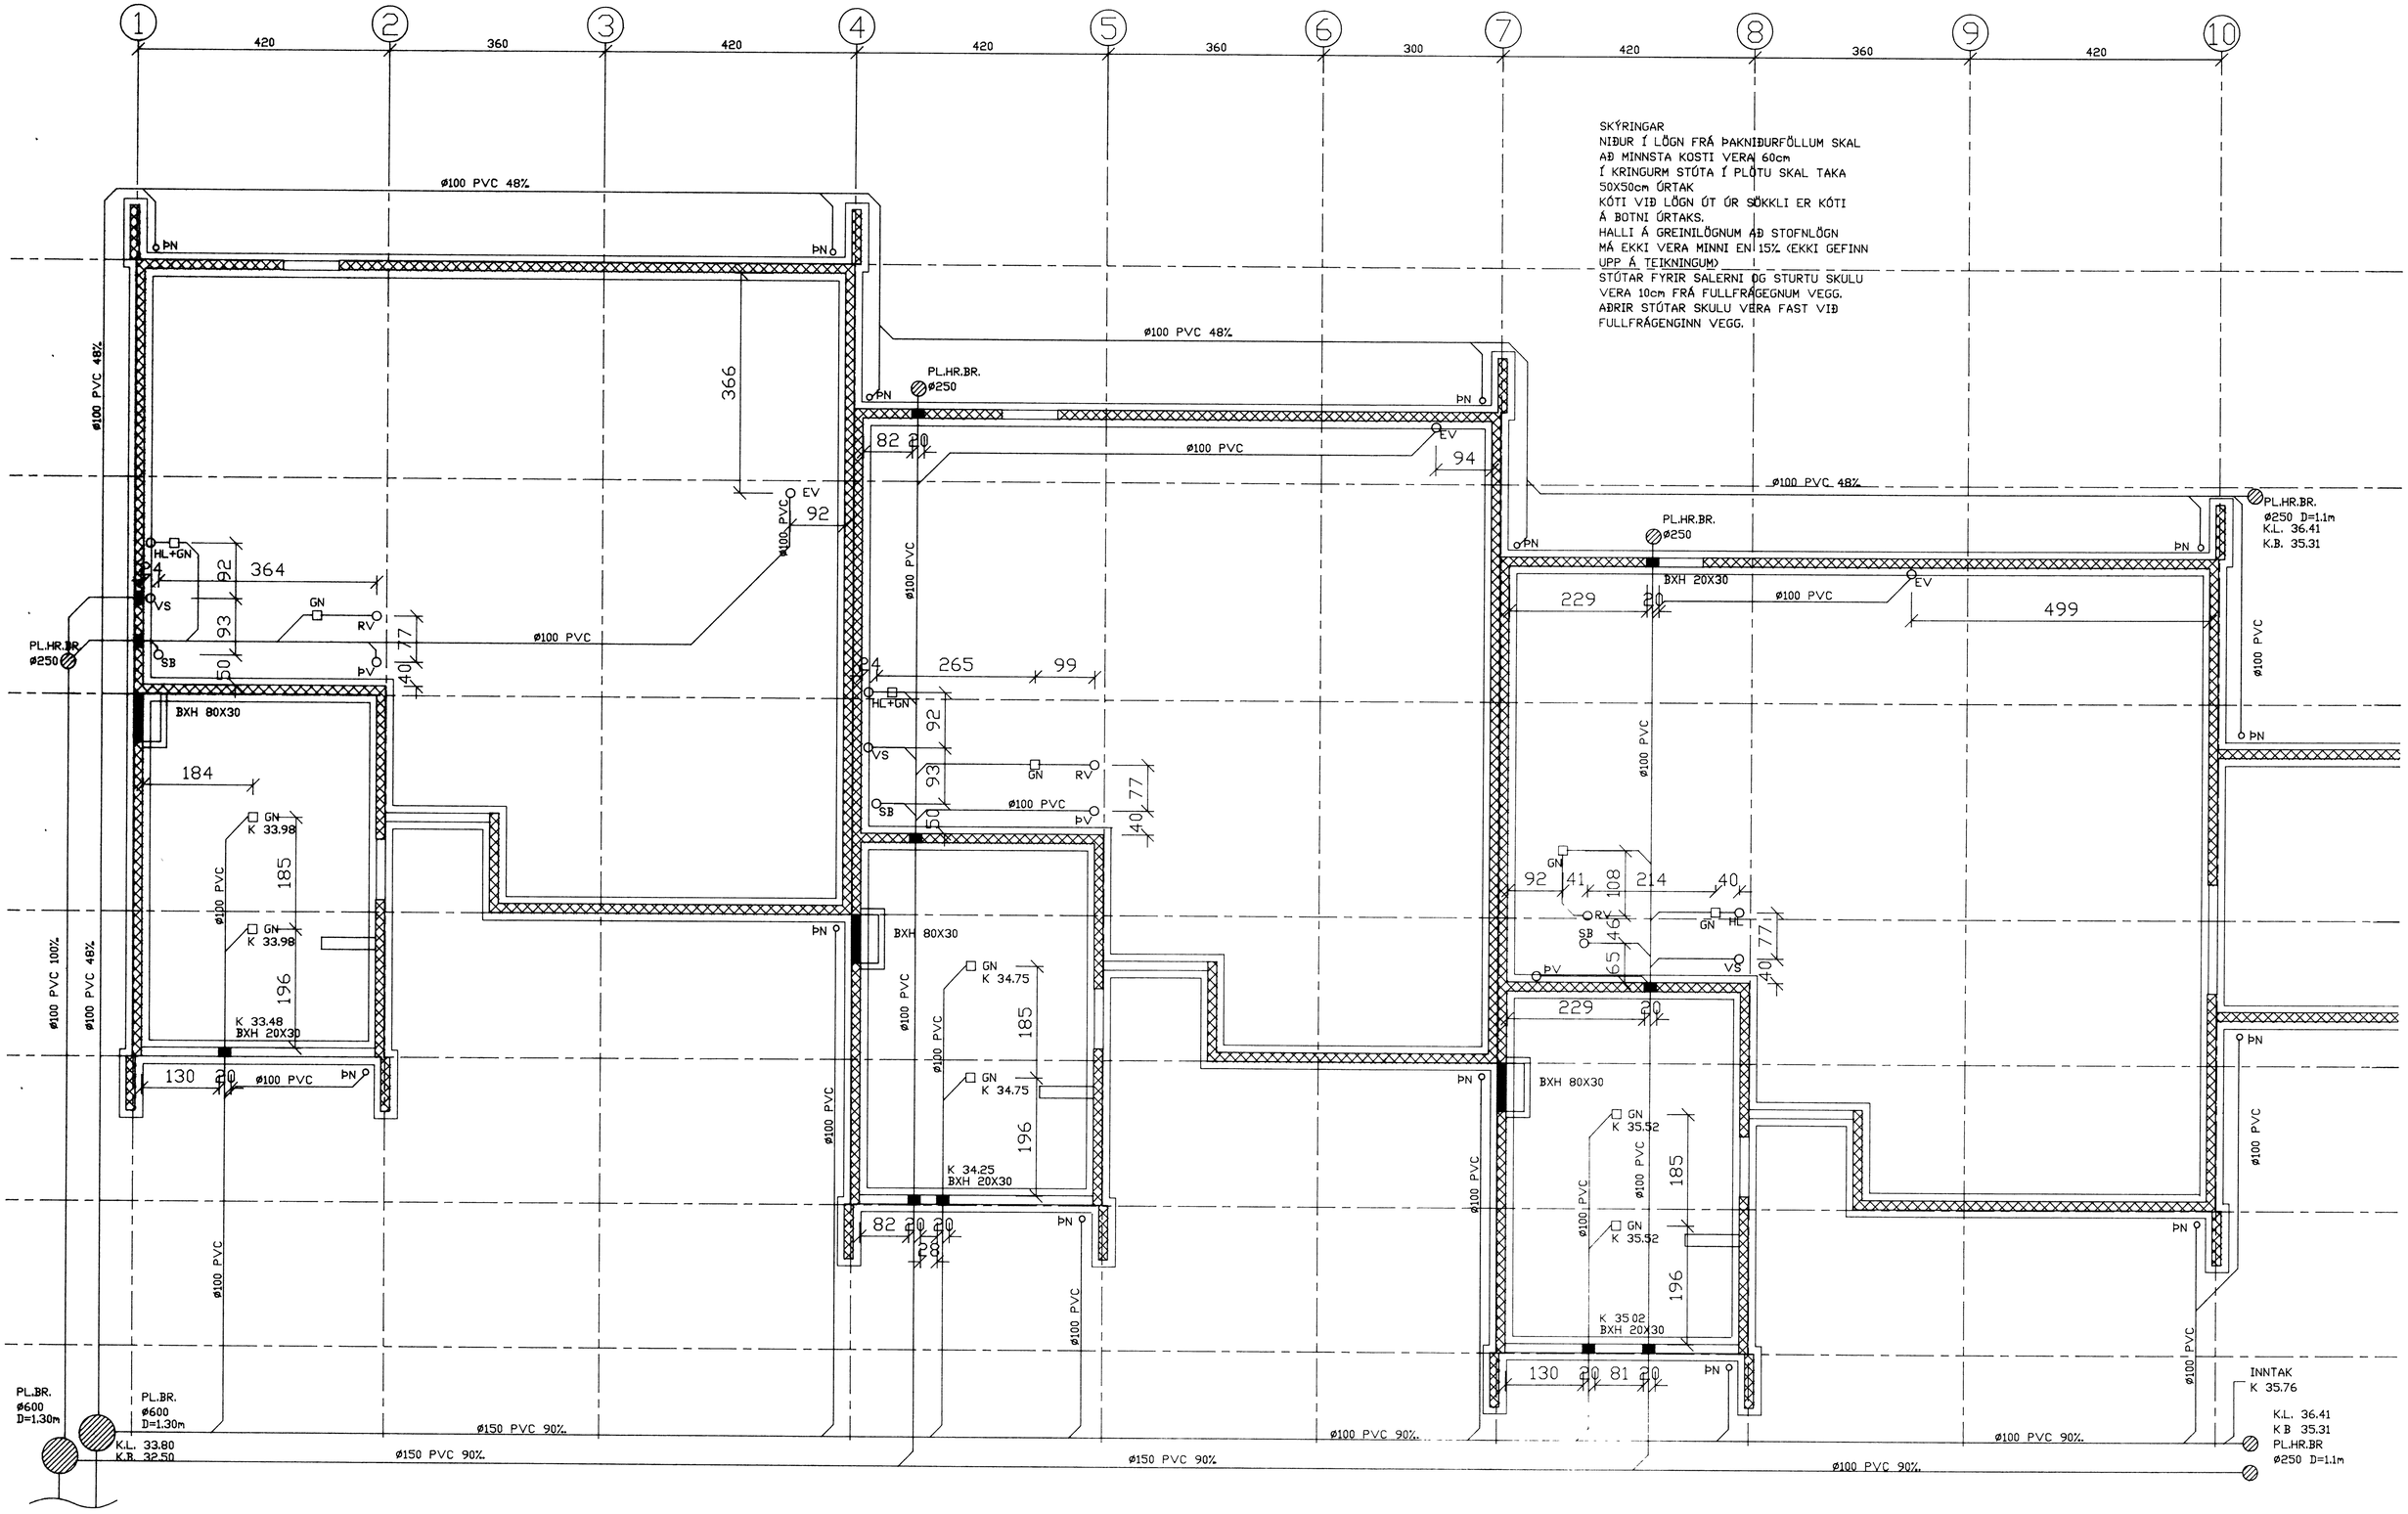

SKÝRINGAR
NIÐUR Í LÖGN FRÁ ÞAKNIÐURFÖLLUM SKAL
AÐ MINNSTA KOSTI VERA 60cm
Í KRINGURM STÚTA Í PLÖTU SKAL TAKA
50X50cm ÚRTAK
KÓTI VIÐ LÖGN ÚT ÚR SÖKKLI ER KÓTI
Á BOTNI ÚRTAKS.
HALLI Á GREINILÖGNUM AÐ STOFNLÖGN
MÁ EKKI VERA MINNI EN 15% (EKKI GEFINN
UPP Á TEIKNINGUM)
STÚTAR FYRIR SALERNI OG STURTU SKULU
VERA 10cm FRÁ FULLFRÁGEGNUM VEGG.
AÐRIR STÚTAR SKULU VERA FAST VIÐ
FULLFRÁGENGINN VEGG.

breytingA	breyting C	verkheiti HELGAFELLSBRAUT 23-25 VESTM.EYJUM	PÁLL ZÓPHÓNÍASSON TEIKNISTOFA	verk nr. 9410	dags. JÚL.94
breyting B	breyting D	verkefni GRUNNMYND UNDIRSTÖÐUR	RÁÐGJAFAVERKFRÆÐIÞJÓNUSTA F.R.V.		breyting