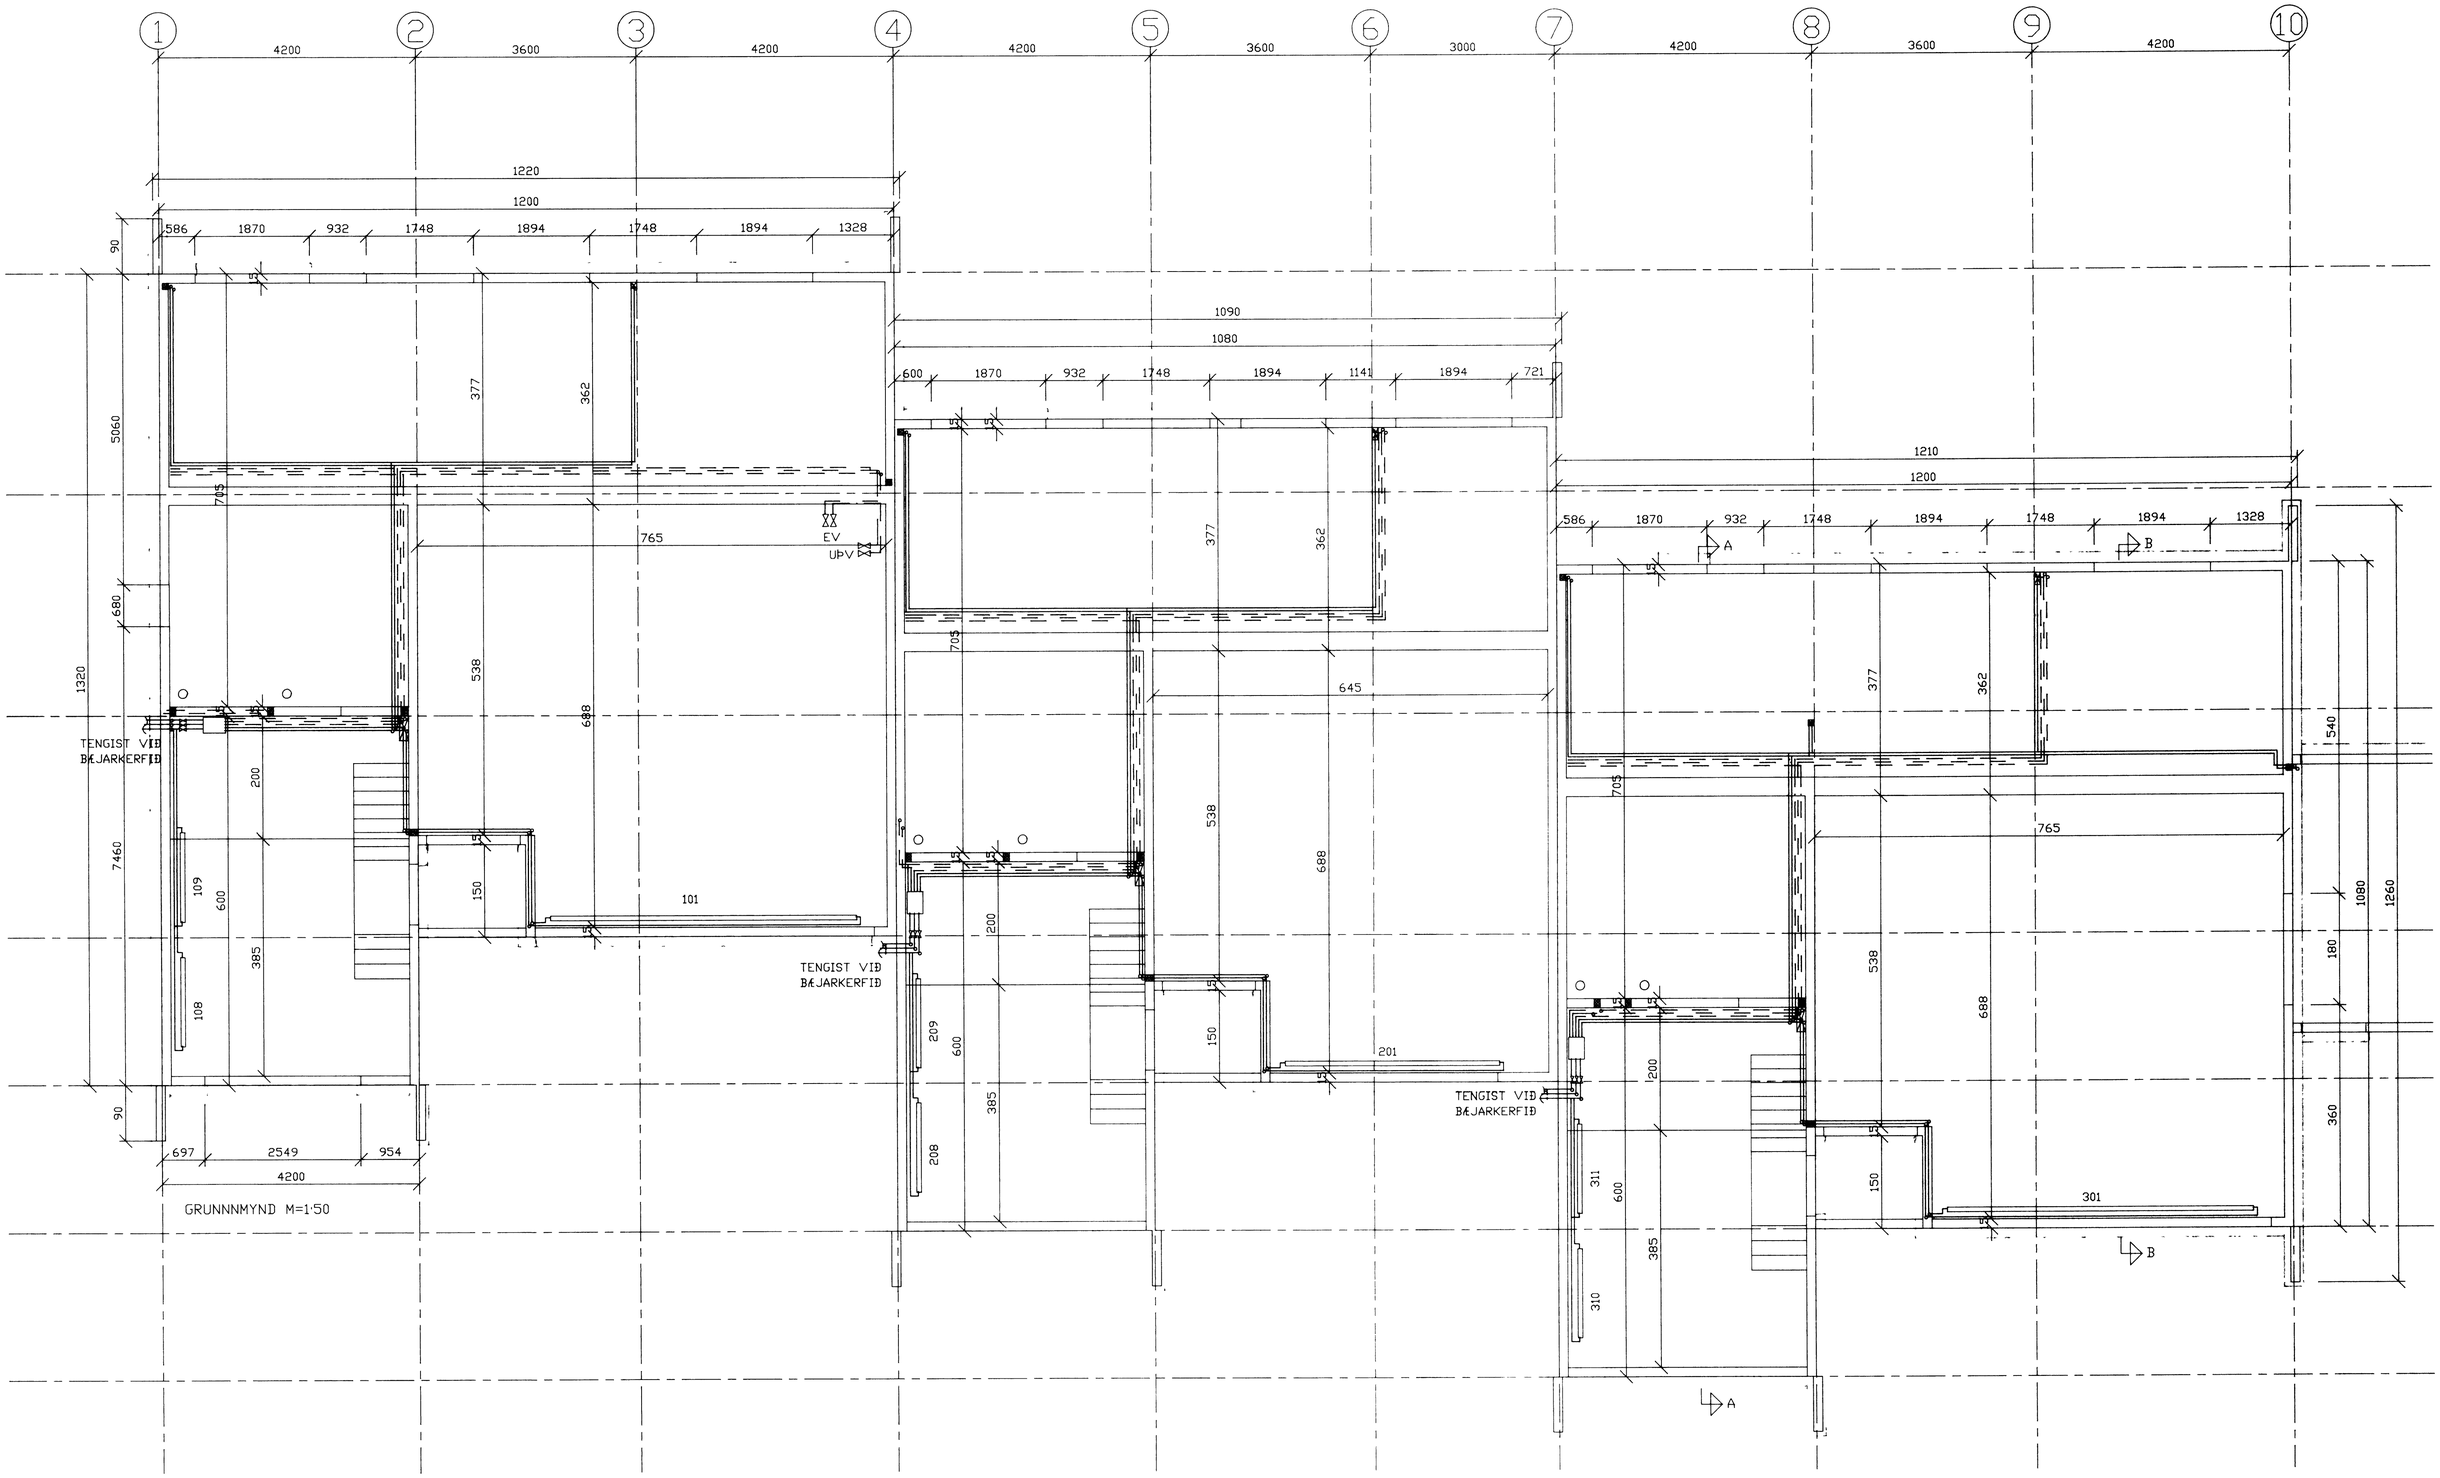

breytingA	breyting C	verkheiti	HELGAFELLSBRAUT 23-25 VESTM.EYJUM	PÁLL ZÓPHÓNÍASSON TEIKNISTOFA	verk nr. 9410	dags. JÚL.94
breyting B	breyting D	verkefni	GRUNNMYND LOFTPLATA HITA- OG VATNSLAGNIR	RÁÐGJAFAVERKFRÆÐIÞJÓNUSTA F.R.V. KIRKJUVEGI 23 900 VESTMANNAEYJUM.	222	breyting