
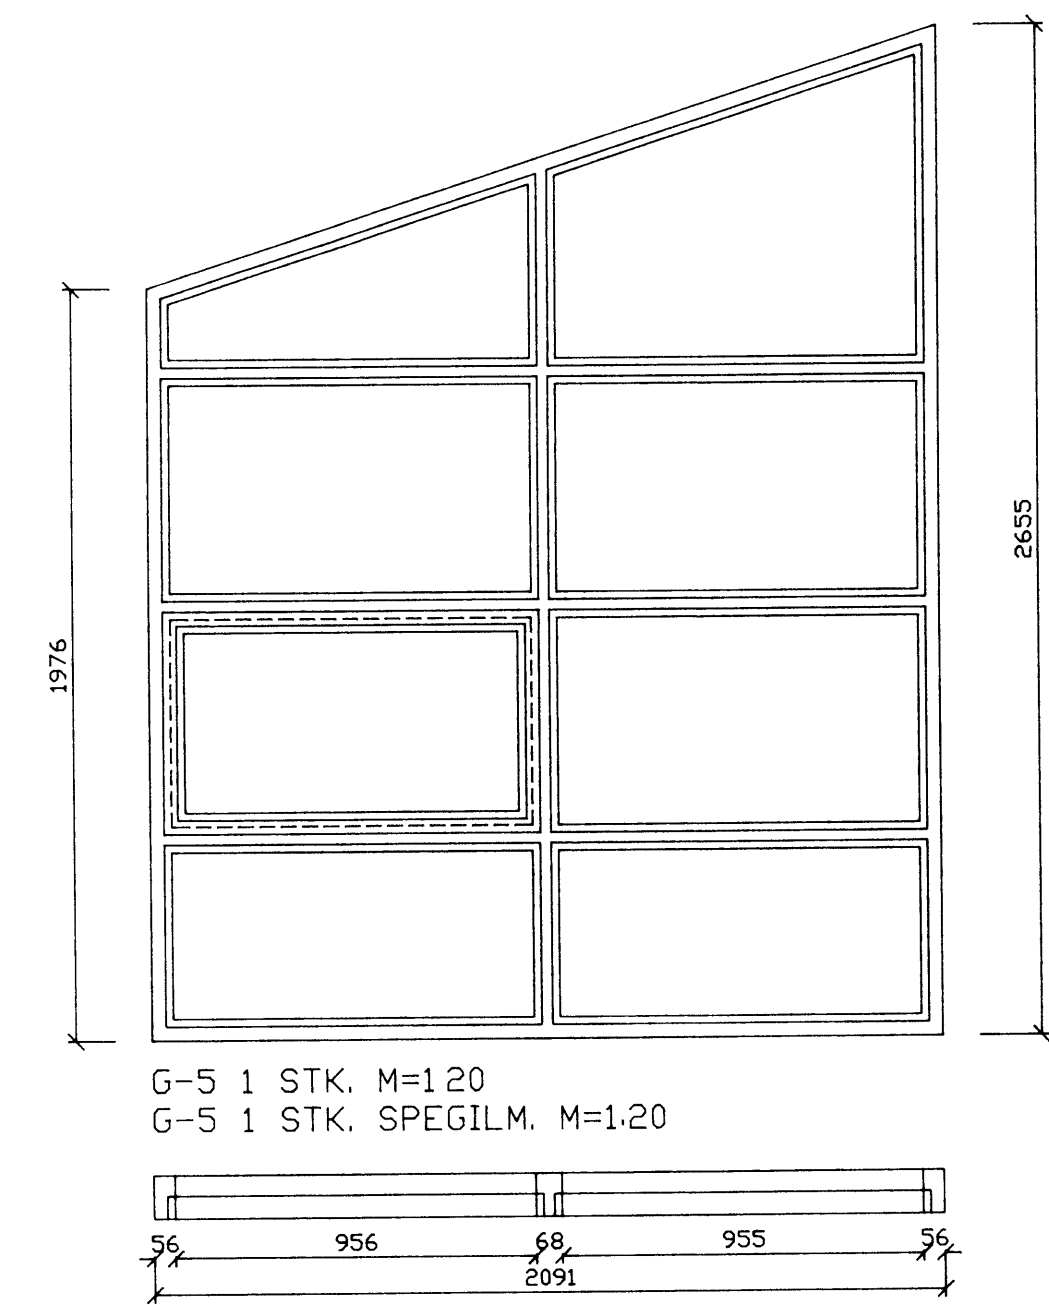
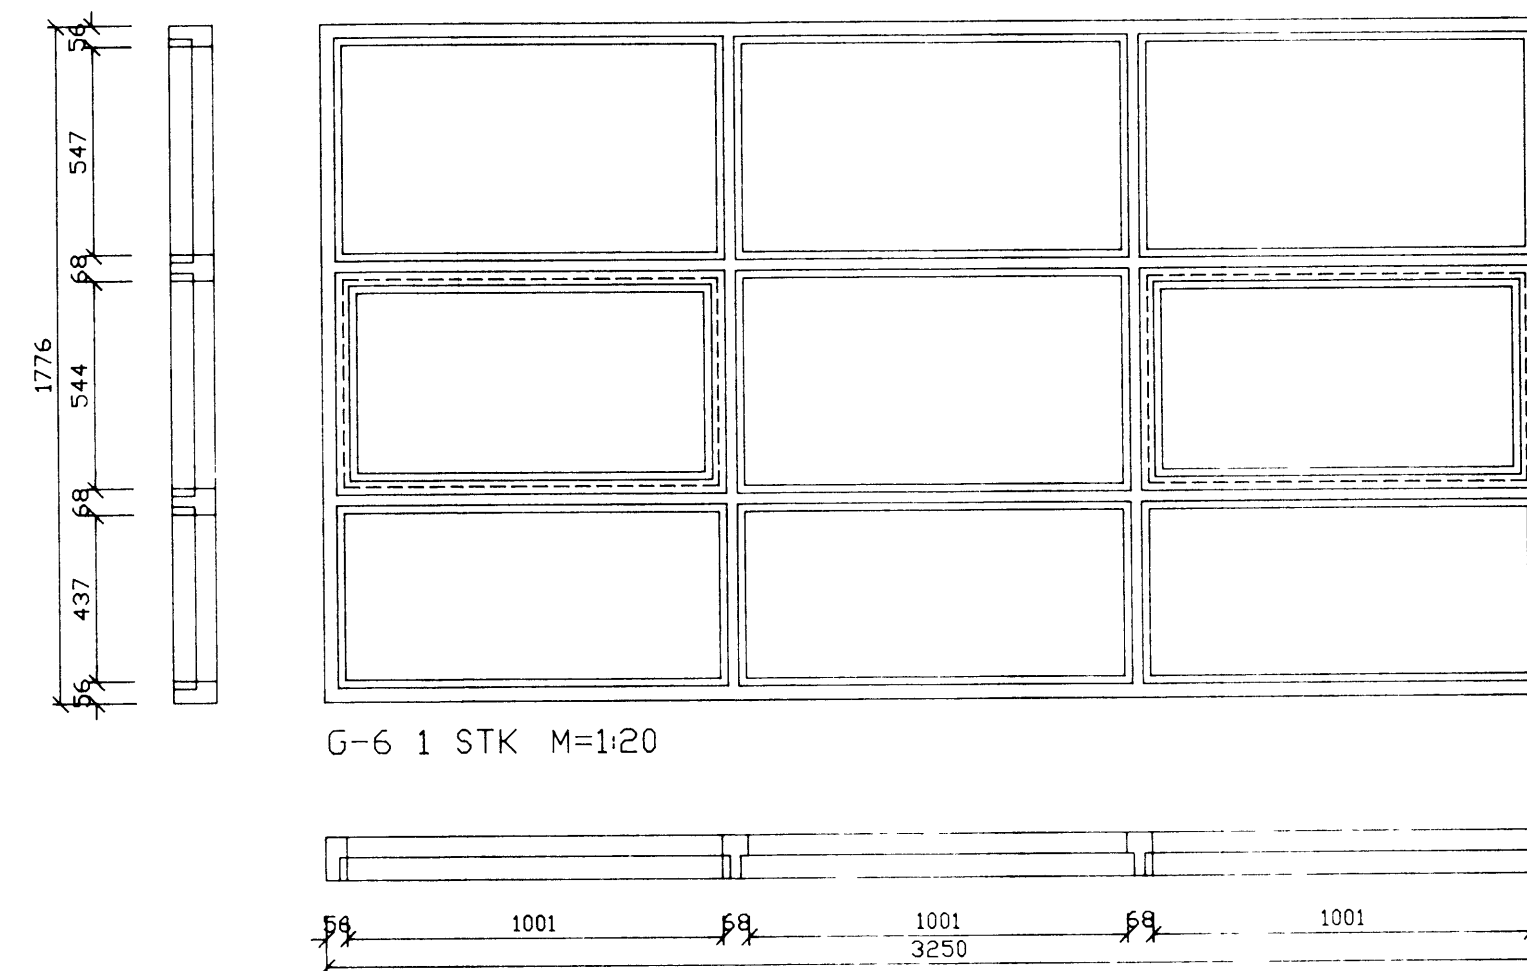
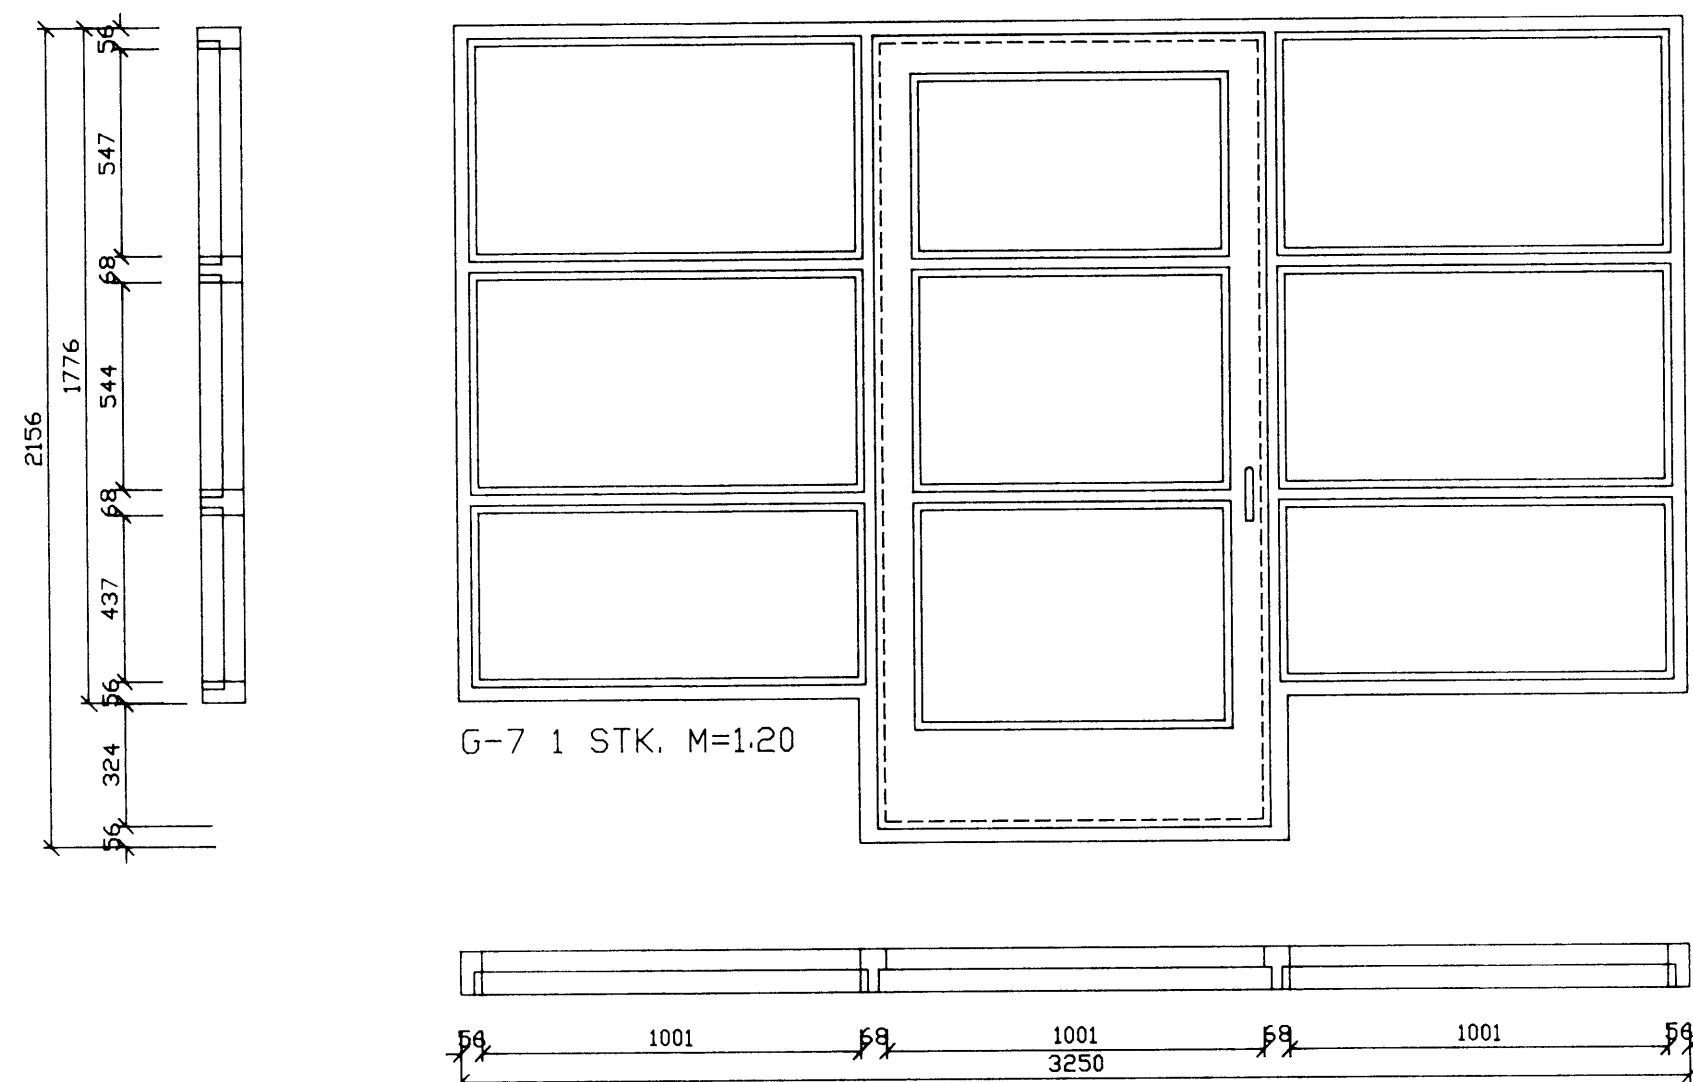
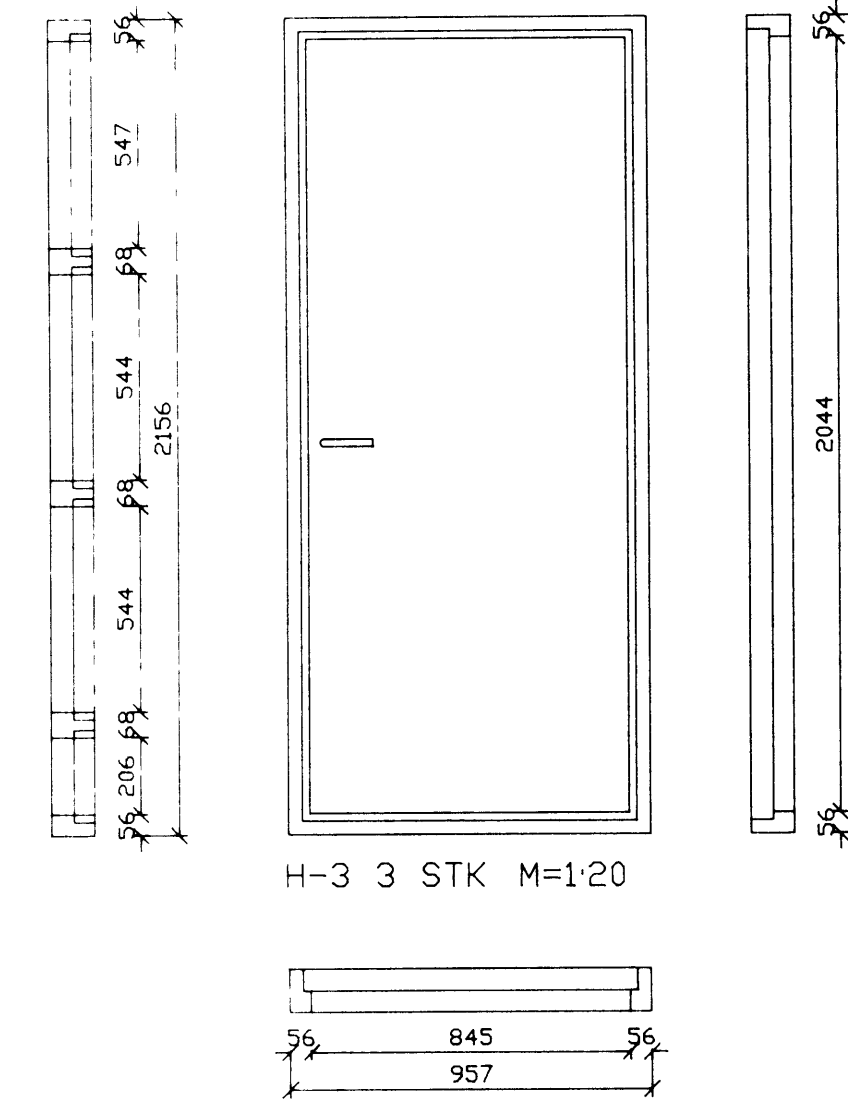
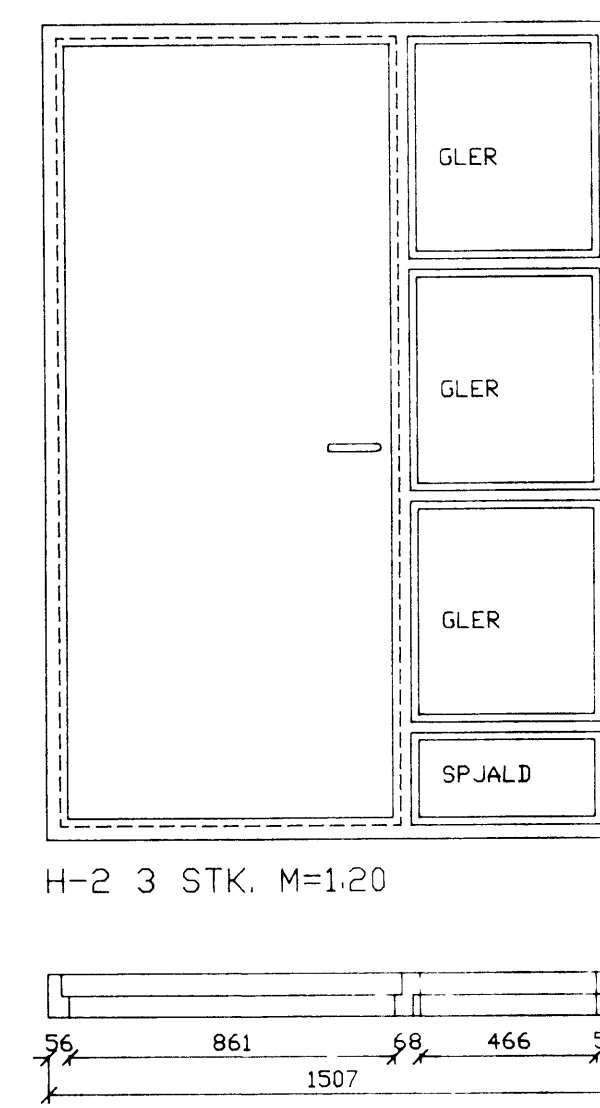
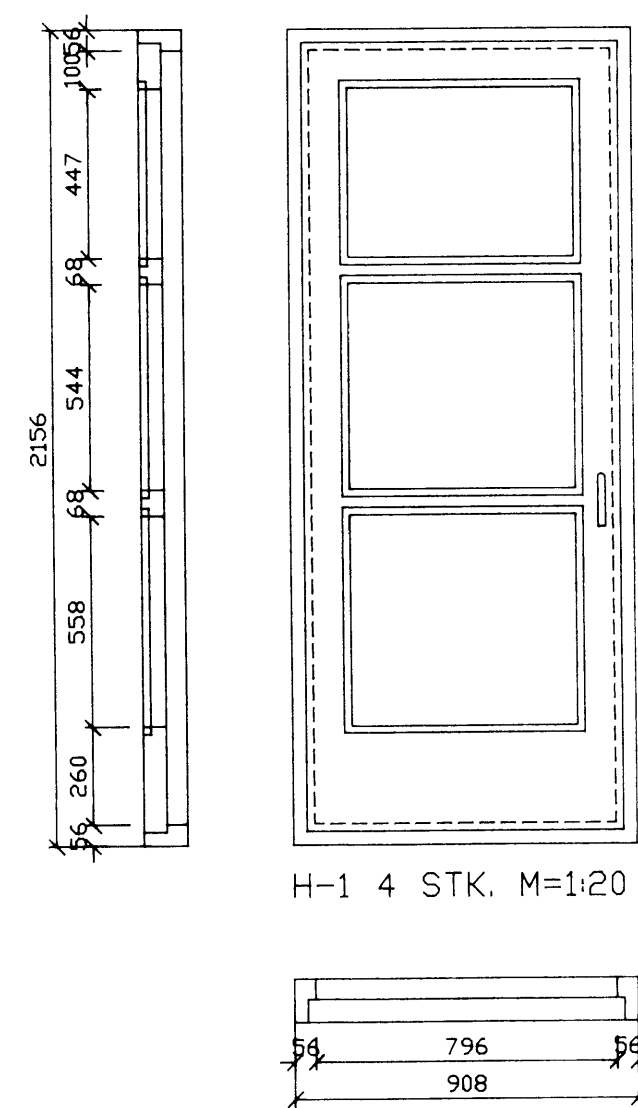
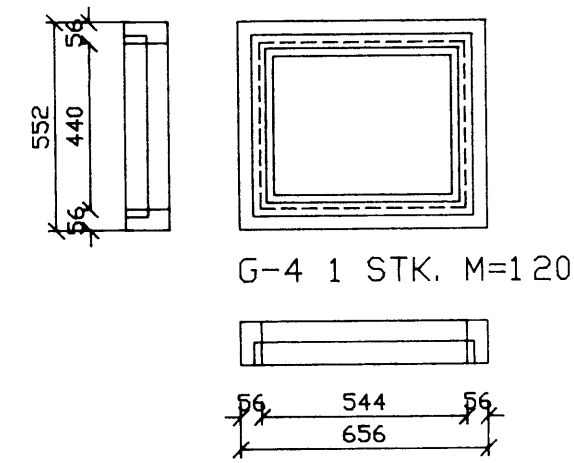


ATHUGA:
GLERJASTERB ER MIBUD VIB AD
HÖSID SÉ KLÆTT MED FLÍSUM
SEM ERU
HÉÐ 30,1 cm MODULL 30,6 cm
LENGD 60,2 cm MODULL 60,7 cm
FÓGA MILLI FLÍSA 0,5 cm
ALLIR GLUGGAR SMÍÐADIR ÚR
GAGNVARBRI FURU

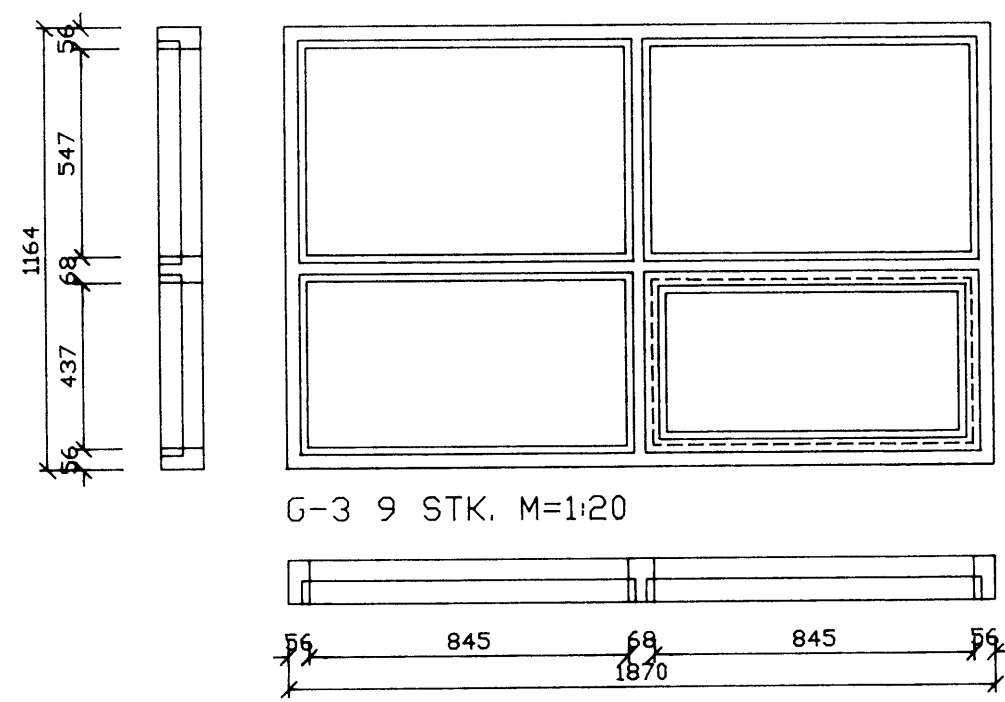

breyting A	breyting C	verkhert: HELGAFELLSBRAUT 23-25 VESTM.EYJUM	PÁLL ZÓPHÓNÍASSON TEIKNISTOFA	verk nr 9410	dags ÁGÚST 94
breyting B	breyting D	verkefni: GLUGGAR	RÁÐGJAFAVEKFRÆÐIÞJÓNUSTA F.R.V.		breyting
malkv 1:20	tekn EA	hannað FZ	KIRKJUVEGI 23 900 VESTMANNAEYJUM	tekn. nr 5	
			SÍMI 98-12711, 12239 TELEFAX 98-13076		