


05. FEB 1998



[Signature]
BYGGINGARFULLTRUIN VESTMANNNAEYJUM

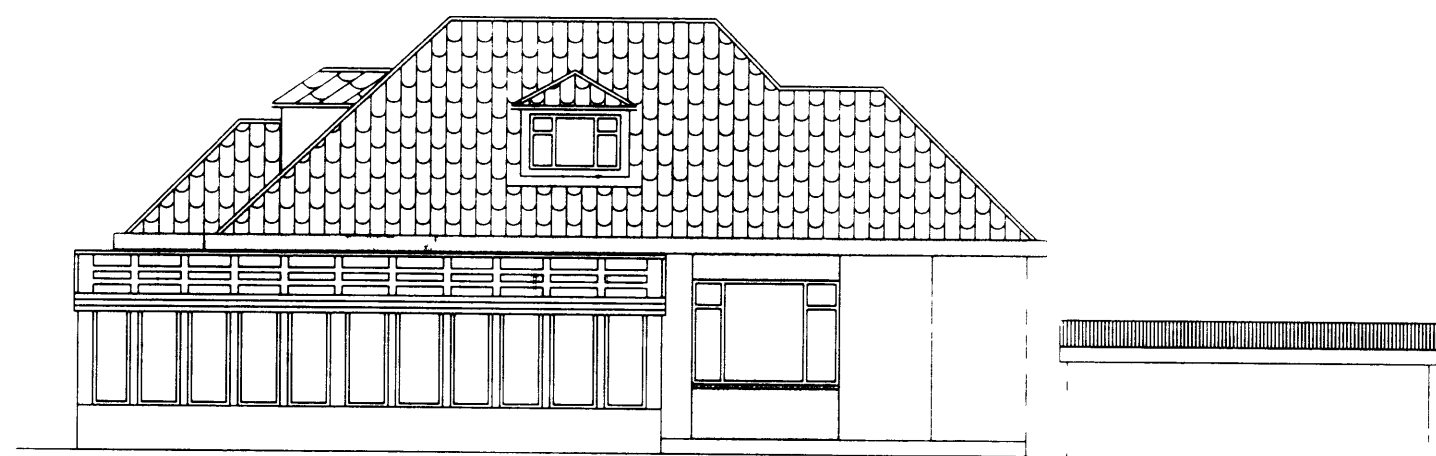


NORÐUR



SUÐUR

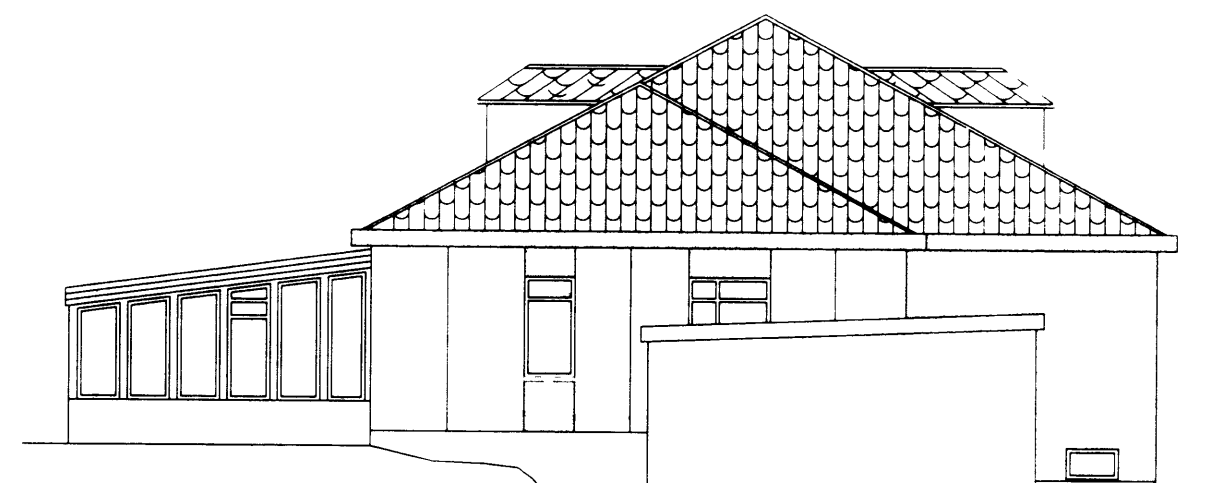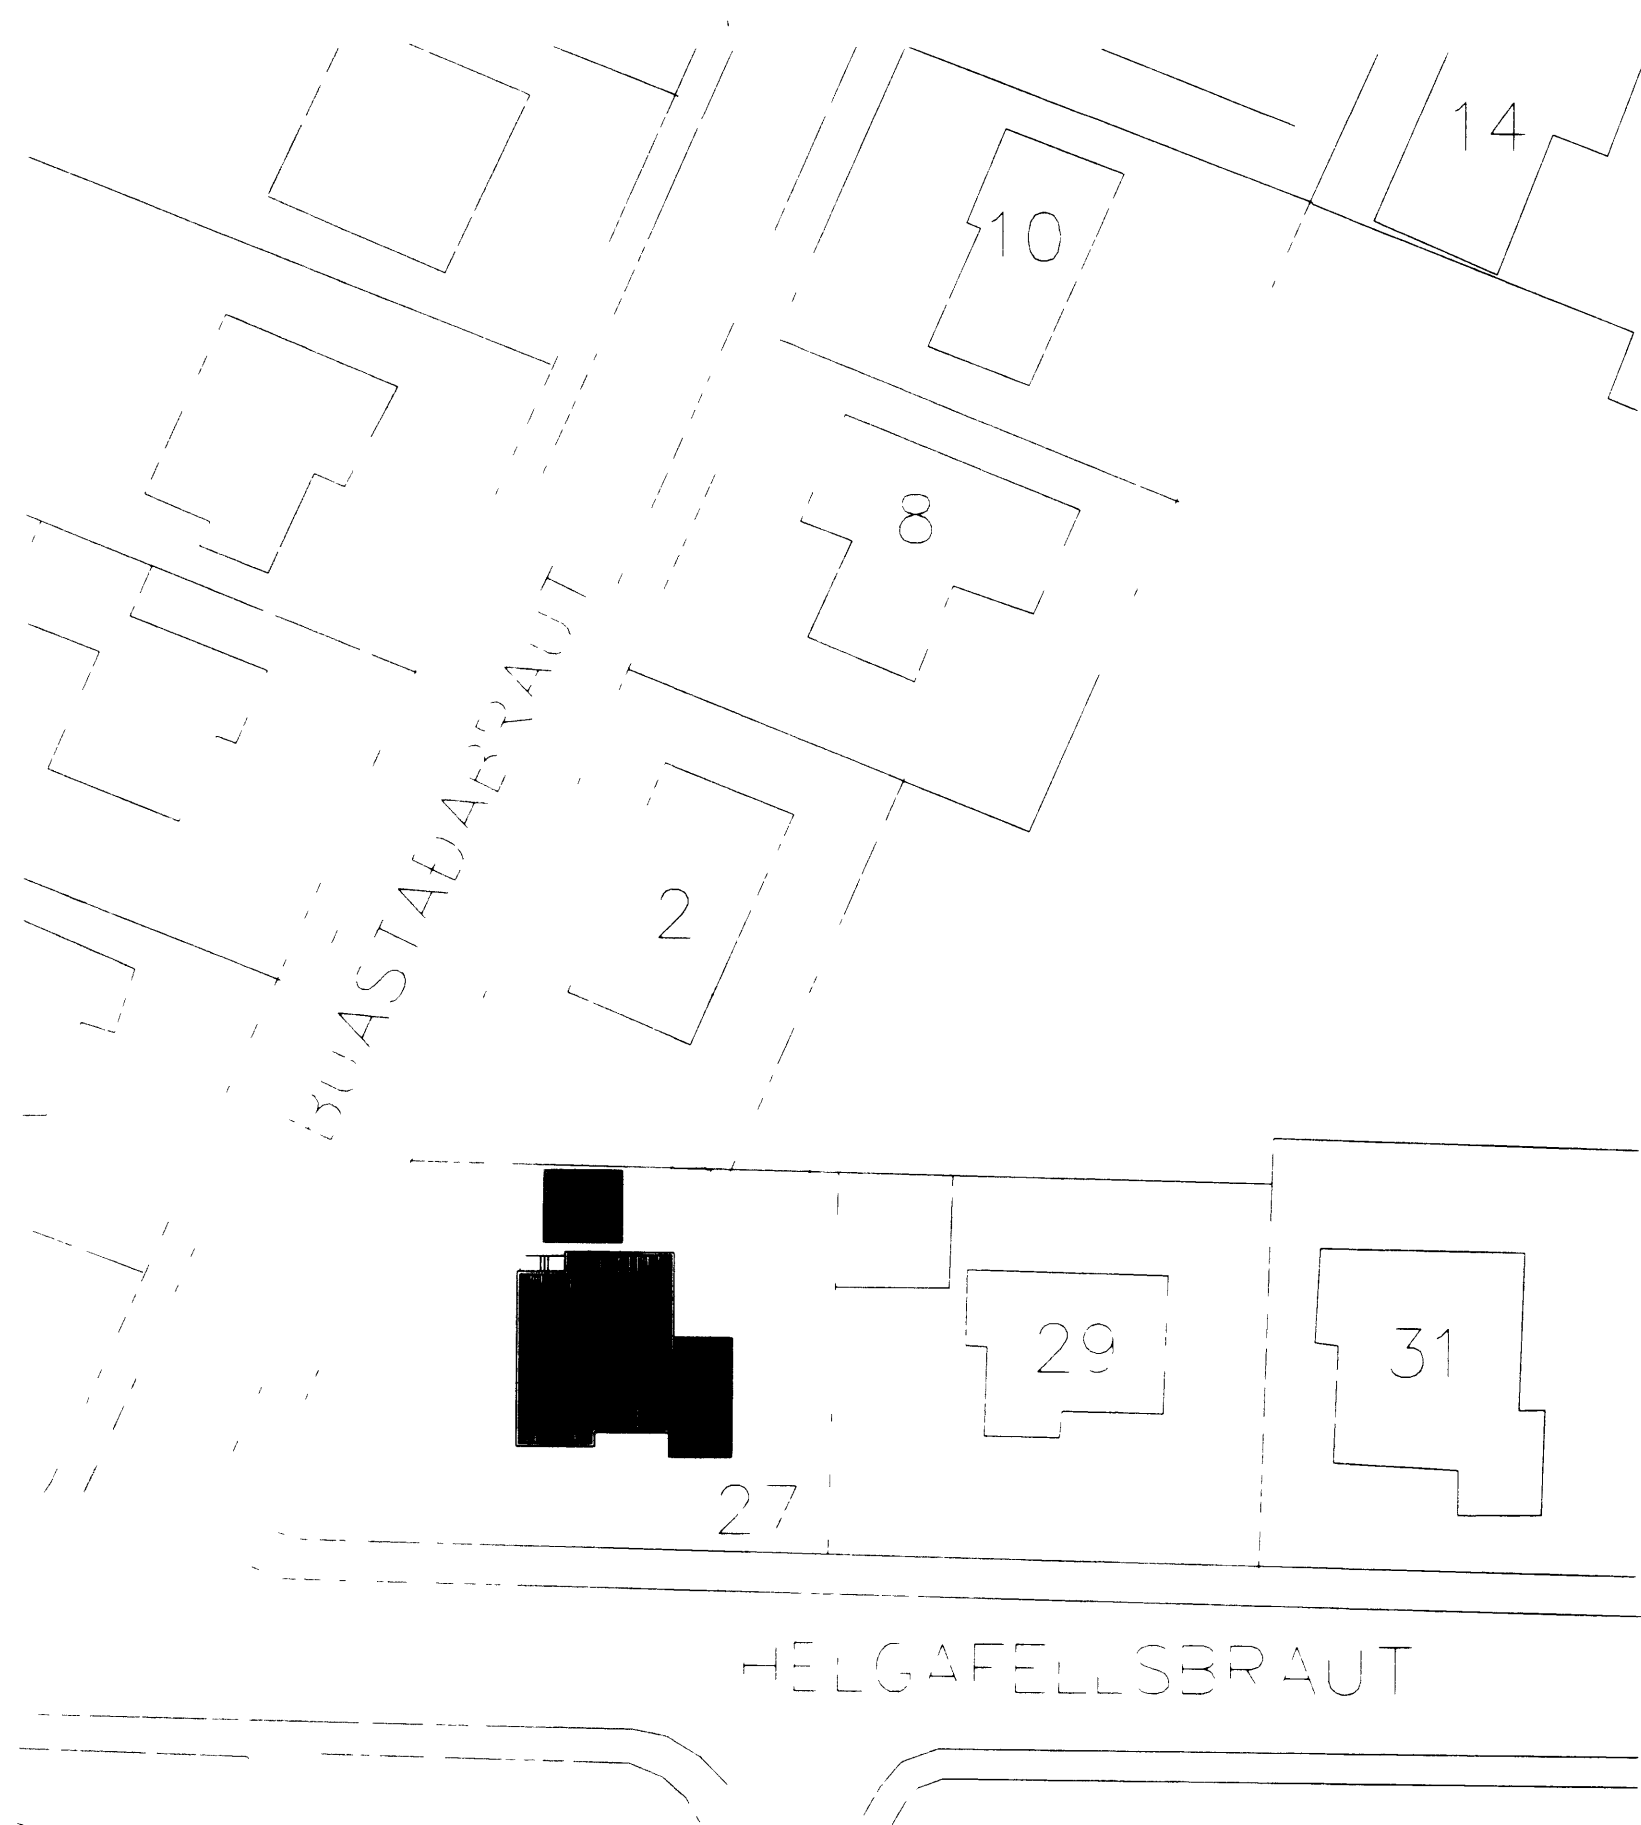

AUSTUR

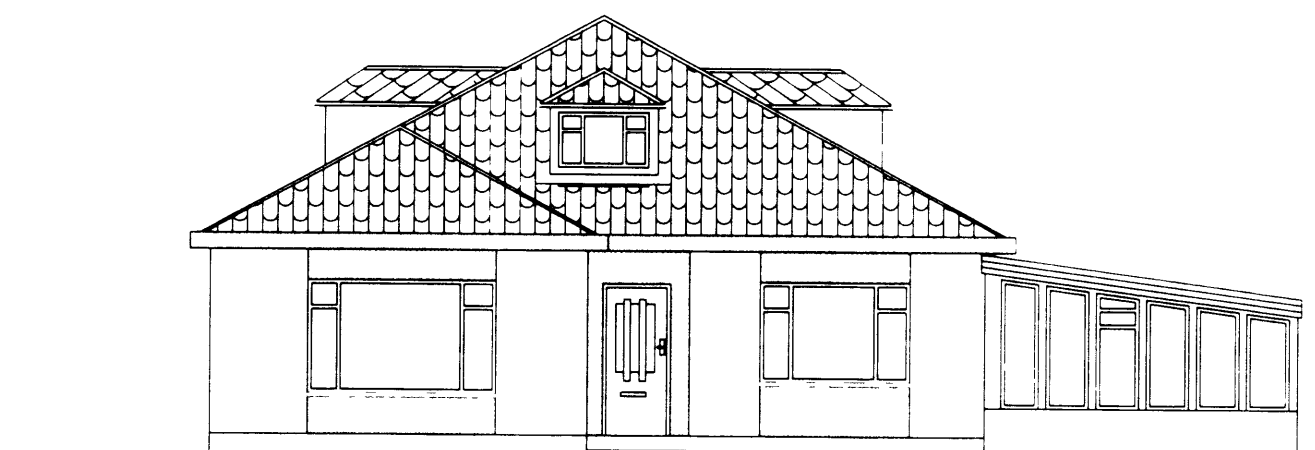

VESTUR

SKÝRINGAR

HÚSIÐ ER VÆTTIÐ AÐ VITNAÐUR TIL VAXTAR
PLOTJUM SEM ER FESLUR
GRIND C/C 600 SEM ER
LEKTUR MEE

INNAN VESJAN ER

Á STEYPTAN ER ER
LEKTUR 50% C/C
FESTAR MEE KRÚ

LEKTUR ER
STEINGLAFUR RUN

breyting			
breyting A	breyting C	verkefni	HELGAFELLSBRAUT 27
breyting B	breyting D	verkefni	UTLIT OG AFSÐOEJUMVUÐ
			PALL ZÓFH... TEIKN... RABGJAF... KIRKJUVEG 23... ESTMANNNAEYJUM
			daggs JAN 98

VINNA... HELGAFELLSBRAUT... 27... 1998... BYGGINGARFULLTRUA...