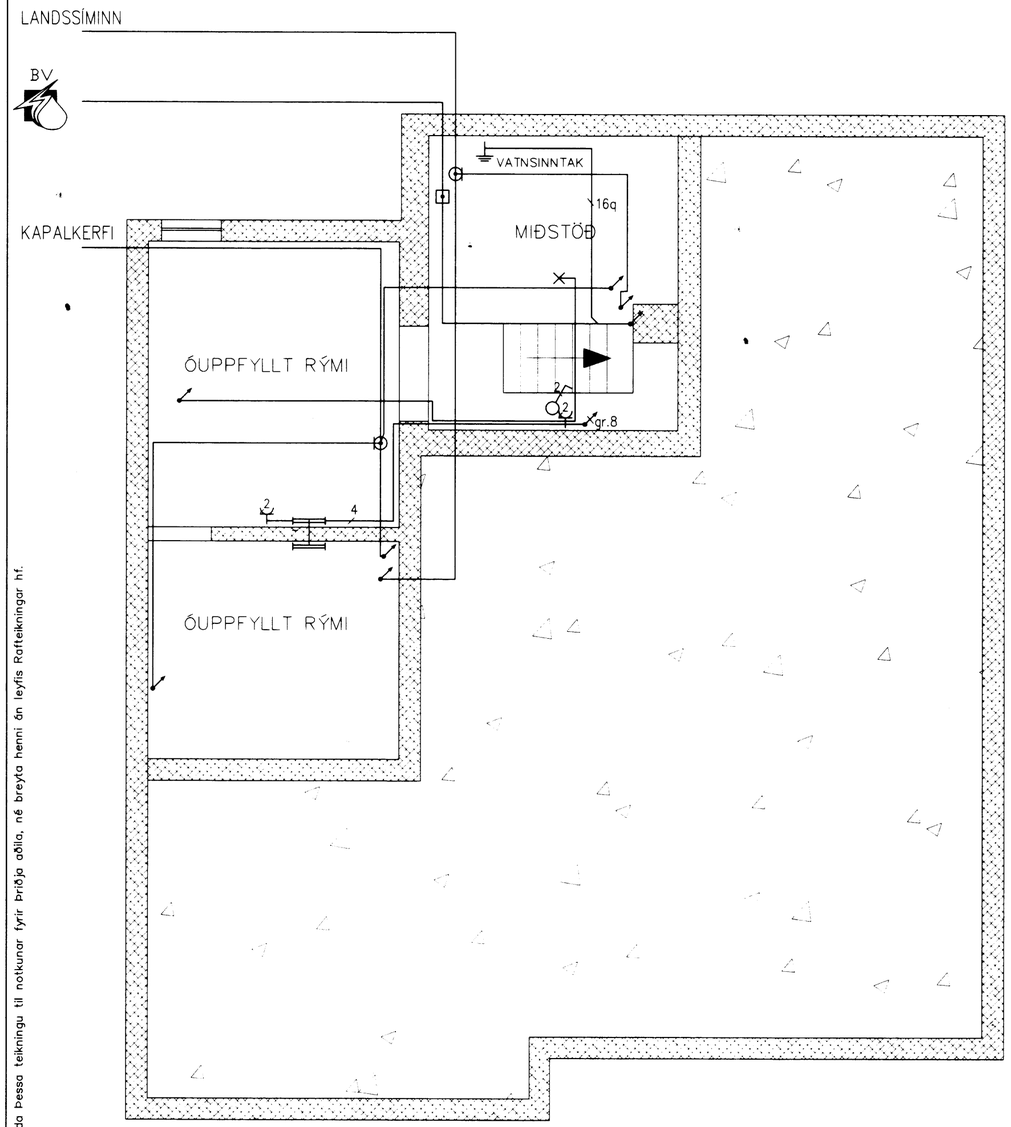

GRUNNMYND KJALLARI

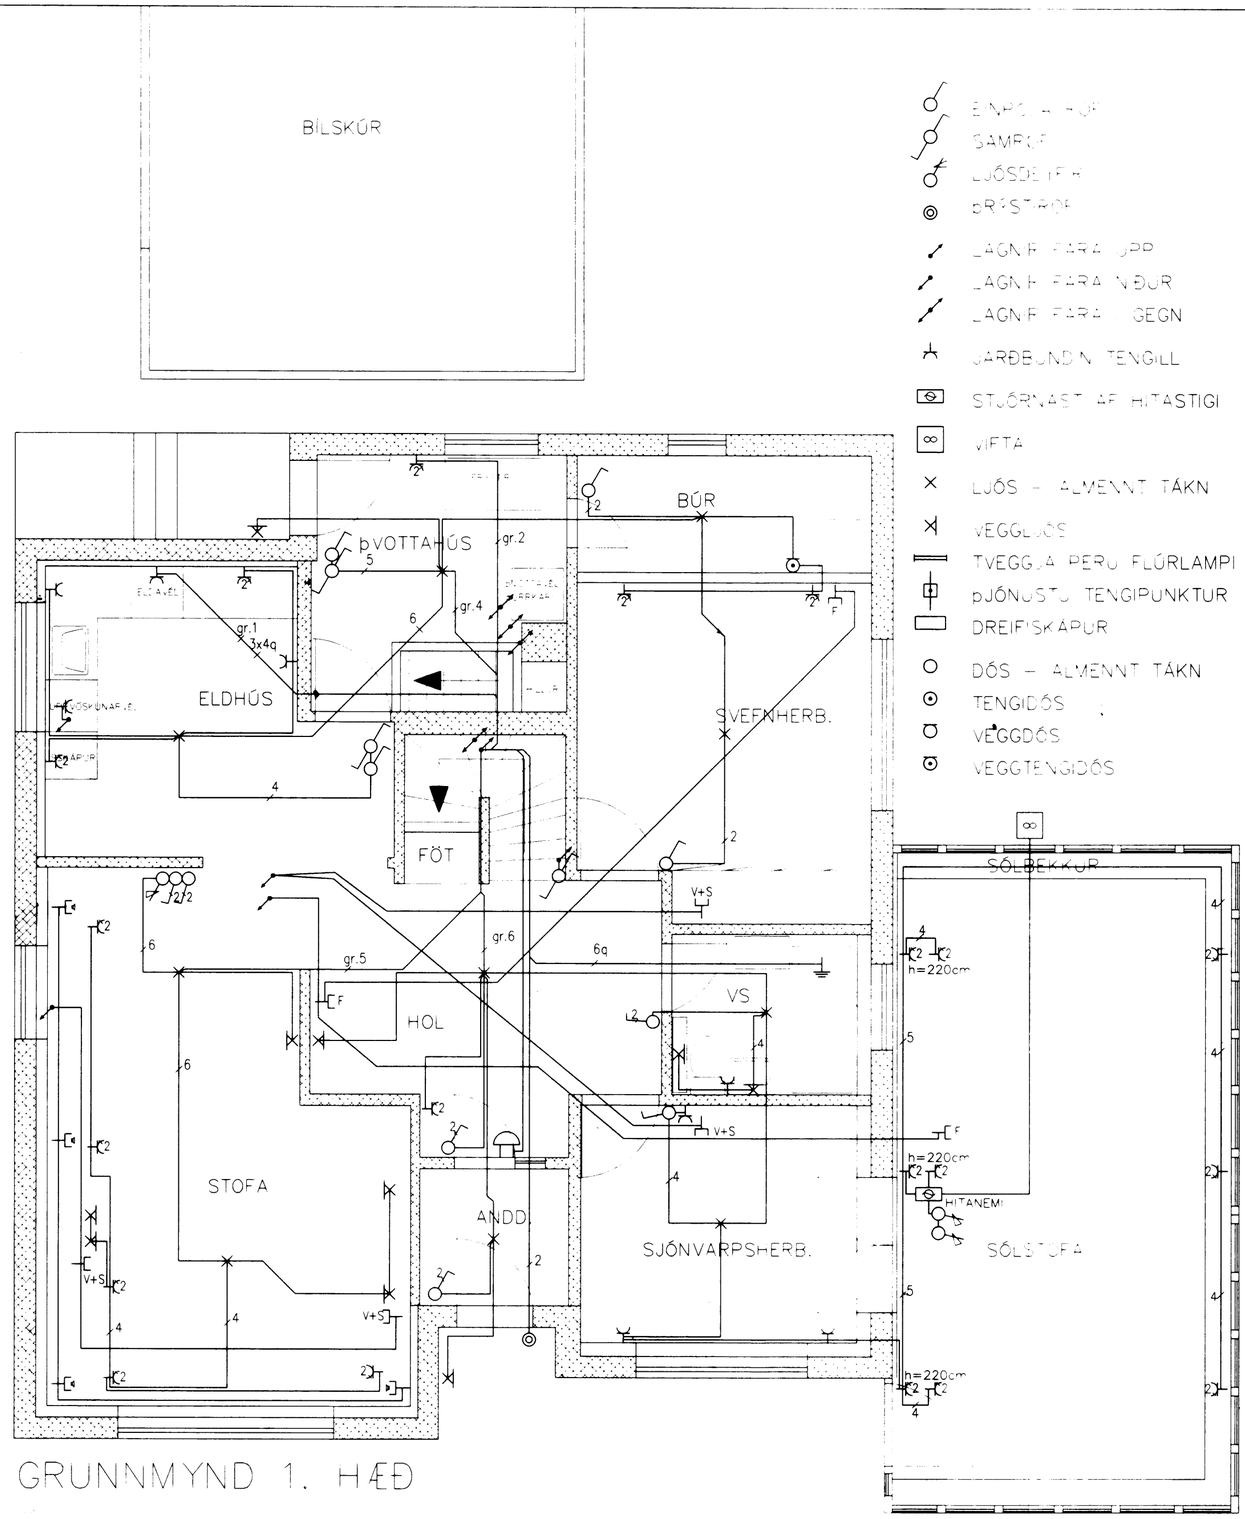

GRUNNMYND 1. HÆÐ

- ENPS. LAMPI
- SAMRÓF
- LJÓSDEYFIR
- ÞRÝSTIROFI
- LAGNIR FARA UPP
- LAGNIR FARA NIÐUR
- LAGNIR FARA Í GEGN
- JARÐBUNDIN TENGILL
- STJÓRNAST AF HITASTIGI
- VIFTA
- LJÓS – ALMENNT TÁKN
- VEGGLJÓS
- TVEGGJA PERU FLÚRLAMPI
- ÞJÓNUSTU TENGIPUNKTUR
- DREIFISKÁPUR
- DÓS – ALMENNT TÁKN
- TENGIDÓS
- VEGGDÓS
- VEGGTENGIDÓS

Eigi má fjölfalda þessa teikningu til notkunar fyrir þriðja aðila, né breyta henni án leyfis Rafteikningar hf.

\WINNA\96\helgaf27\grunnur.dwg Mon Feb 02 13:58:44 1998 Raftæikning hf Vestmannæyjum

HANNAÐ	ÞH
TEIKN.	ÞH
YFIRF.	
SAMÞ.	
VERKNR.	
GEYMSLUNR.	

RAFTEIKNING HF.
VERKFRÆÐISTOFA FRV.
BORGARTÚNI 17
105 REYKJAVÍK

HELGAFELLSBRAUT 27

RAFLAGNIR – KJALLARI OG 1. HÆÐ

SMÁSPENNA OG LÁGSPENNA