



NÐRI HÆÐ, GRUNNMYND

1:100

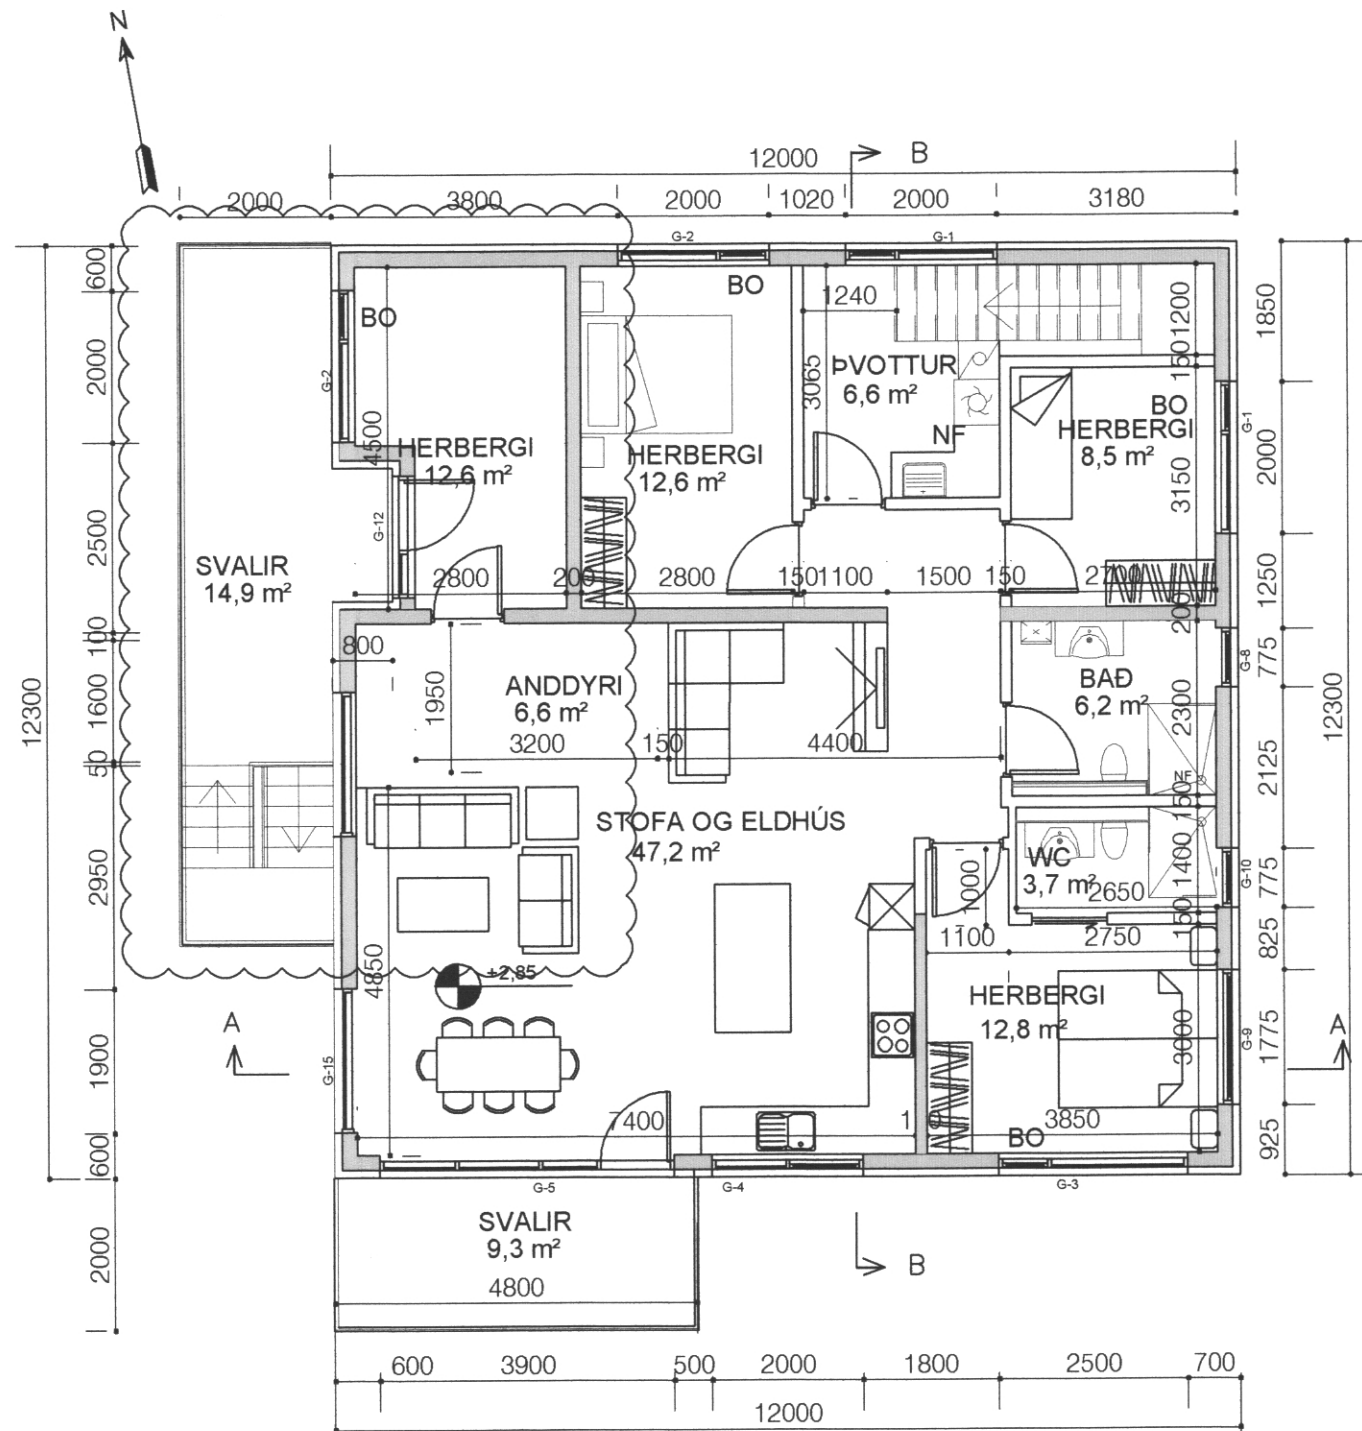

EFRI HÆÐ, GRUNNMYND

1:100

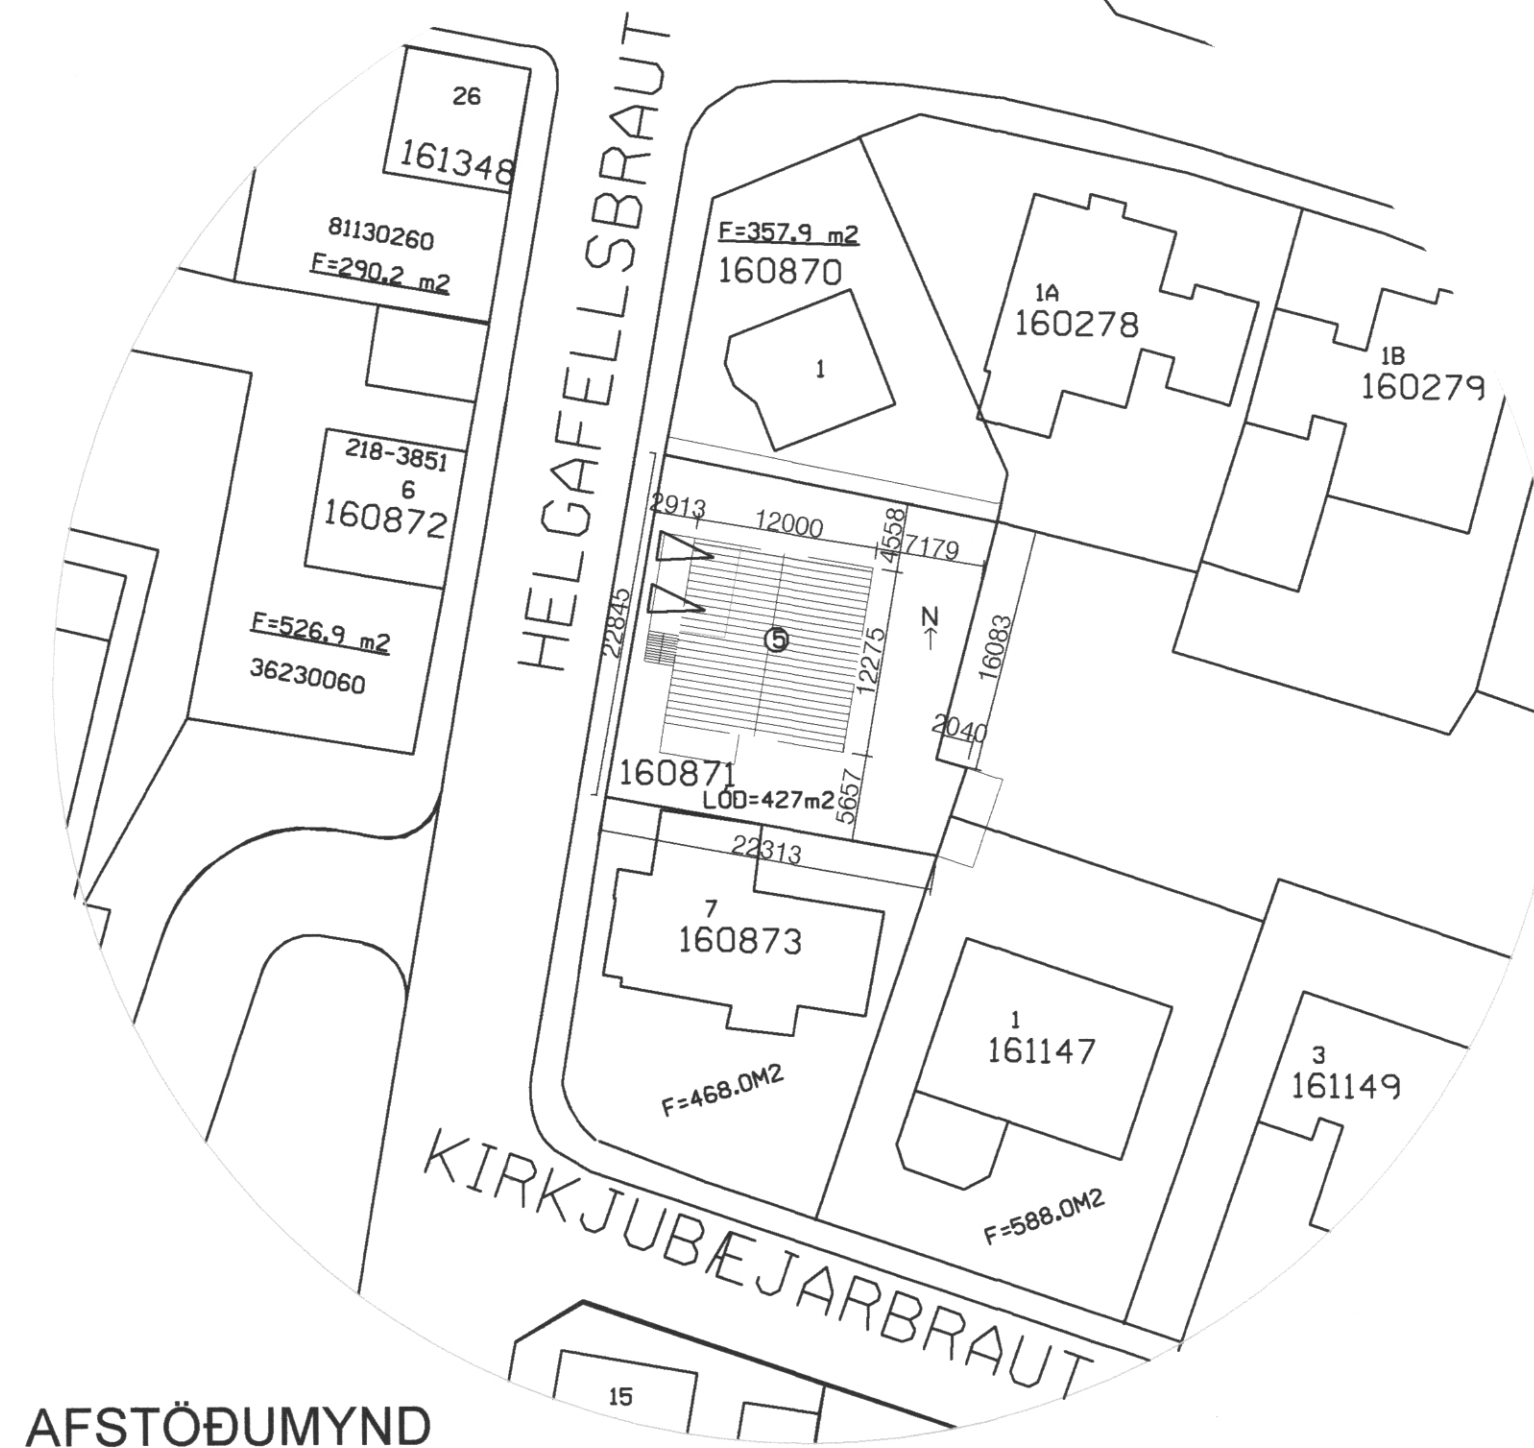

AFSTÖÐUMYND

1:500

SAMPYKKT AF BYGGINGARFULLTRÚA  
27. MAI 2020  
Sigmundur Björnsson  
BYGGINGARFULLTRÚA Í VESTMANNAEYJUM

UNDIRRITUN SAMRÆMINGARHÖNNUNAR

Björn Björnsson 270963-SV4

Sampykki á fundi byggingar-  
nefndar Vestmannaeyja  
16. JAN. 2018  
Byggingarfulltrúinn í Vestmannaeyjum




ÚTLIT VESTUR

1:100



ÚTLIT SUÐUR

1:100

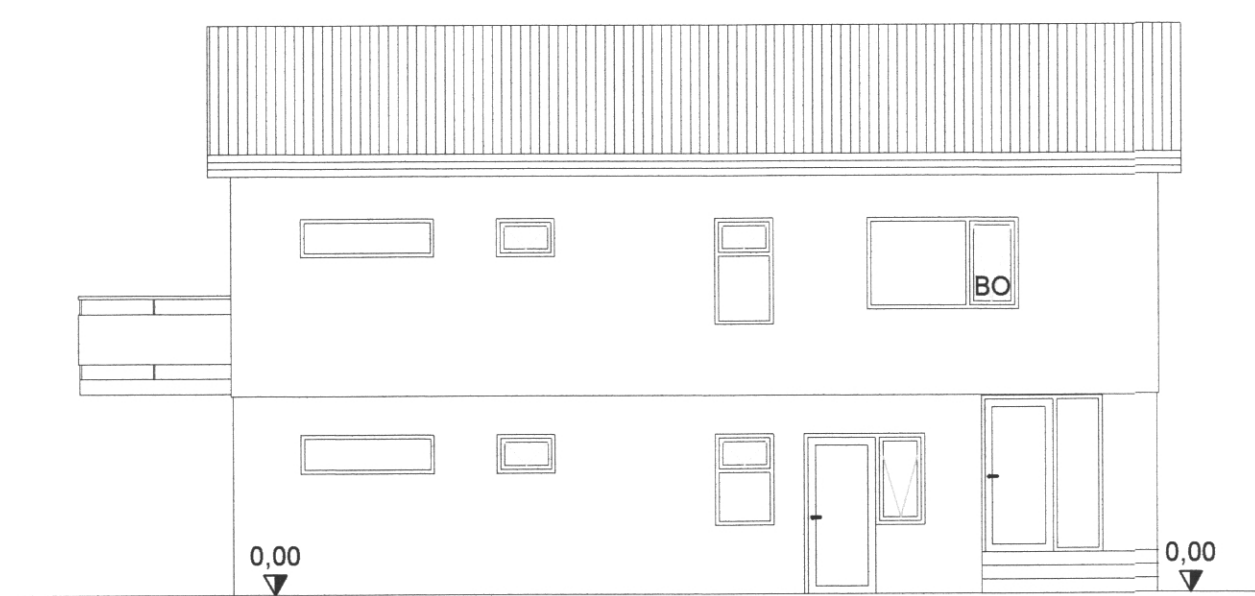


ÚTLIT AUSTUR

1:100




ÚTLIT NORÐUR

1:100

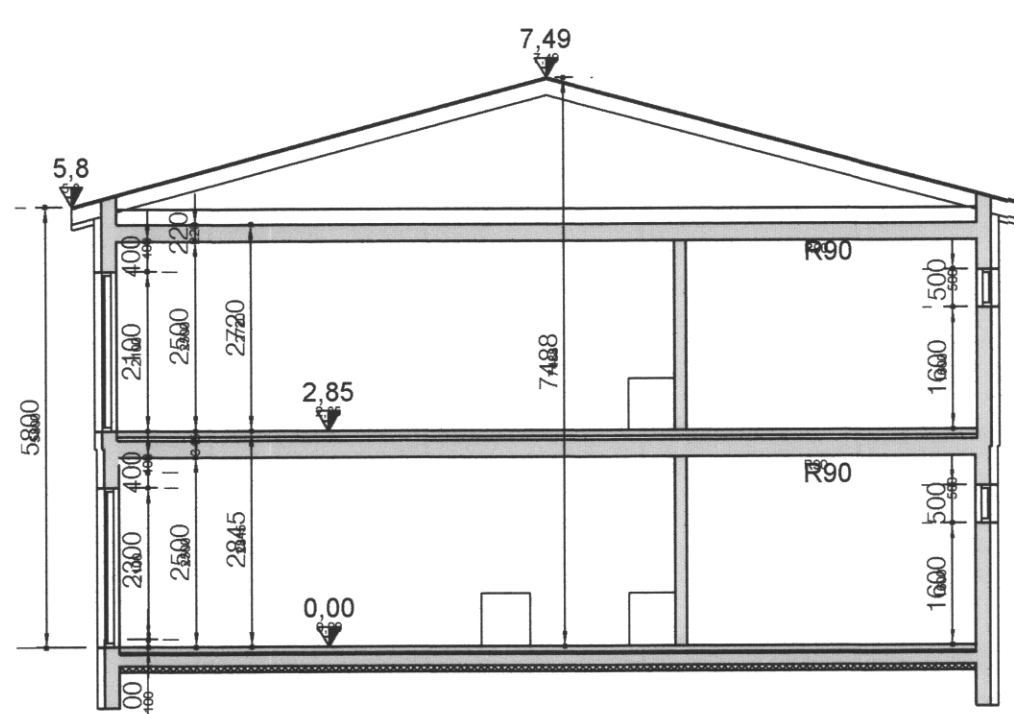

SNIÐ A

1:100

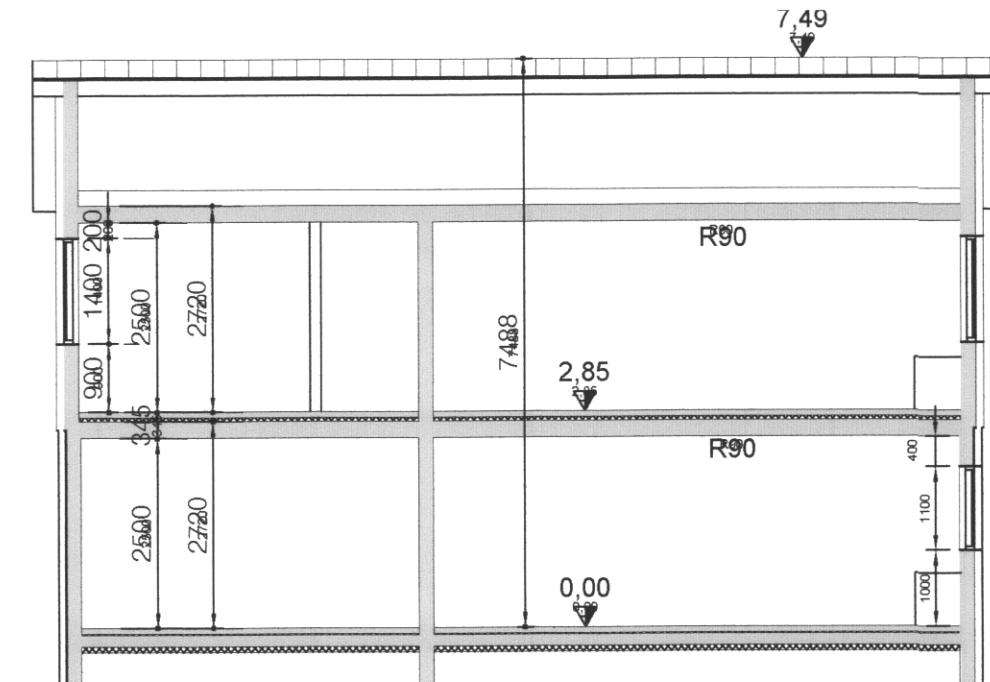

SNIÐ B

1:100

BYGGINGARLÝSING

**ALMENN**  
HELGAFELLSBRAUT 5 Í VESTMANNAEYJUM ER STENSTEYPT  
ÍBÚÐARHUS A TVEIMIR HÆÐUM. A JARÐHÉÐ ER ÍBÚÐ OG BÍLSKÚR  
FYRIR ÍBÚÐ EFRI HÆÐAR. A EFRI HÆÐ ER ÍBÚÐ  
STOFA OG ELDHÚS. 8000-1-3620000

**SÖKULAR**

JÄRNUNDIN STEINSTEYPA

PLATA A JÖRÐU

150 mm JÄRNUNDIN STEINSTEYPA

SÖKULAR OG BOTNPLATA ERU EINANGRUGD MED 75 mm

PLASTENANGRUNDIN

PLÖTUR YFIR HÆÐUM

200 mm JÄRNBEINT STEINSTEYPA. REIÐ YFIR LOFTARLOTU EFRIHÆÐAR

ER 200 mm STEINULLAREINANGRUNDIN MED VINDHAFSA

ÚTVEGGUR

200 mm JÄRNUNDIN STEINSTEYPA. EINANGRADIR MED 100 mm

PLASTENANGRUNDIN OG FOSSADIR. AD UTAN ER HÚS MED MURKERFI.

SLETTISSÍÐAR OG MALAGI Í HVIÐULIT

INNVEGGUR

STEYPTIR VEGGIR: 200 mm JÄRNBEINT STEYPTIR OG MURHÉÐAR

LETTR VEGGIR: 85 mm GÍFSTÖÐIR KLÆÐDIR MED TVÖFÖLDU LAGI AF

13 mm GÍFSPÖTUM. LETTR VEGGIR KRINGULM VOTRYM VERÐA

HLAENIR OG MURHÉÐAR

ÞAK

ÞAKJÄRN

ISORNAKLÆÐNING 25X175mm

SPERRUR 45X200mm c/c 600mm

GLUGGAR

ALKLÆDDIR TRÉGLUGGAR MED TVÖFÖLDU GLERI

LAGNANLEIÐ

FRANREINSLIPPUR Í VEGGJUM OG Í SÖKULI

HITAKERFI ER GÖLFHITI

NEYSLUVATNSKERFI LAGNIR Í VEGGJUM OG UTANLIGGJANDI

REIKNISLEGT ALAG BREVINGA

VINDALAG 1.5 kWh/m<sup>2</sup>

SJÓALAG 1.5 kWh/m<sup>2</sup>

NOTALAG 2.0 kWh/m<sup>2</sup>

BRUNAVARNIR

ECS30 30 MÍN BRUNARHÉÐ REYKÉTT OG SJÁLLOKANDI

ES60 60 MÍN BRUNAVEGGUR

R REYKSKYNJARI

BO BJORUNAROP

NF NEYRIFALL

LR LOFTRÆST RÍM

STÆRÐIR

HATSH. HEITI NETTIS m<sup>2</sup> BRUTTO m<sup>2</sup> RÚMMÁL m<sup>3</sup>

01 1. HÆÐ 118,2 m<sup>2</sup> 128,2 m<sup>2</sup> 346,0 m<sup>3</sup>



2. HÆÐ 130,2 m<sup>2</sup> 146,3 m<sup>2</sup> 395,0 m<sup>3</sup>

SAMTALS 238,4 m<sup>2</sup> 274,5 m<sup>2</sup> 743,0 m<sup>3</sup>

STÆRÐ LÖGAR 418,8 m<sup>2</sup>

NÝTINGARLUTFALL: 0,55

ABRAR STÆRÐIR SJÁ SKRÁNINGATÖFLUR.

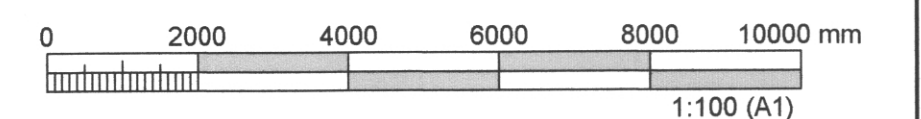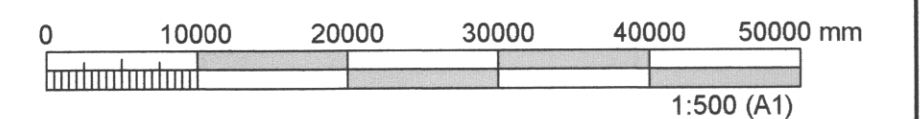

TILVÍSUN

03.22.04.2020 FÆRA FORSTOFU BM BM BB BB

02.28.11.2018 GÖLFHITI BM BM BB BB

ÚTG. DAGS SKÝRINGAR TEIK. HANN RÝHT SAMÞ.

**tpz** teiknistofa  
Kirkjuvegi 23 900  
Vestmannaeyjum  
Sími 481-2711  
tpz@teiknistofa.is  
www.teiknistofa.is

ÚTG. DAGS	HANNAÐ	MÆLIKVARÐI
11.10.2018	BM	1:100 A-1
YFIRFARIÐ	TEIKNAD	1:500 A-1
BB	BM	

SAMPYKKT: Björn Björnsson 270963-SV4

HELGAFELLSBRAUT 5  
VESTMANNAEYJAR  
ADALUPPDRA'TTUR  
GRUNNMYND, SNIÐ  
ÚTLIT OG AFSTÖÐUMYND

VERKFANG 1914 TEIKNING 100 03