SAMÞYKKT AF BYGGINGARFULLTRÚA
21. APR. 2008
BYGGINGARFULLTRÚINN Í VESTMANNAEYJUM

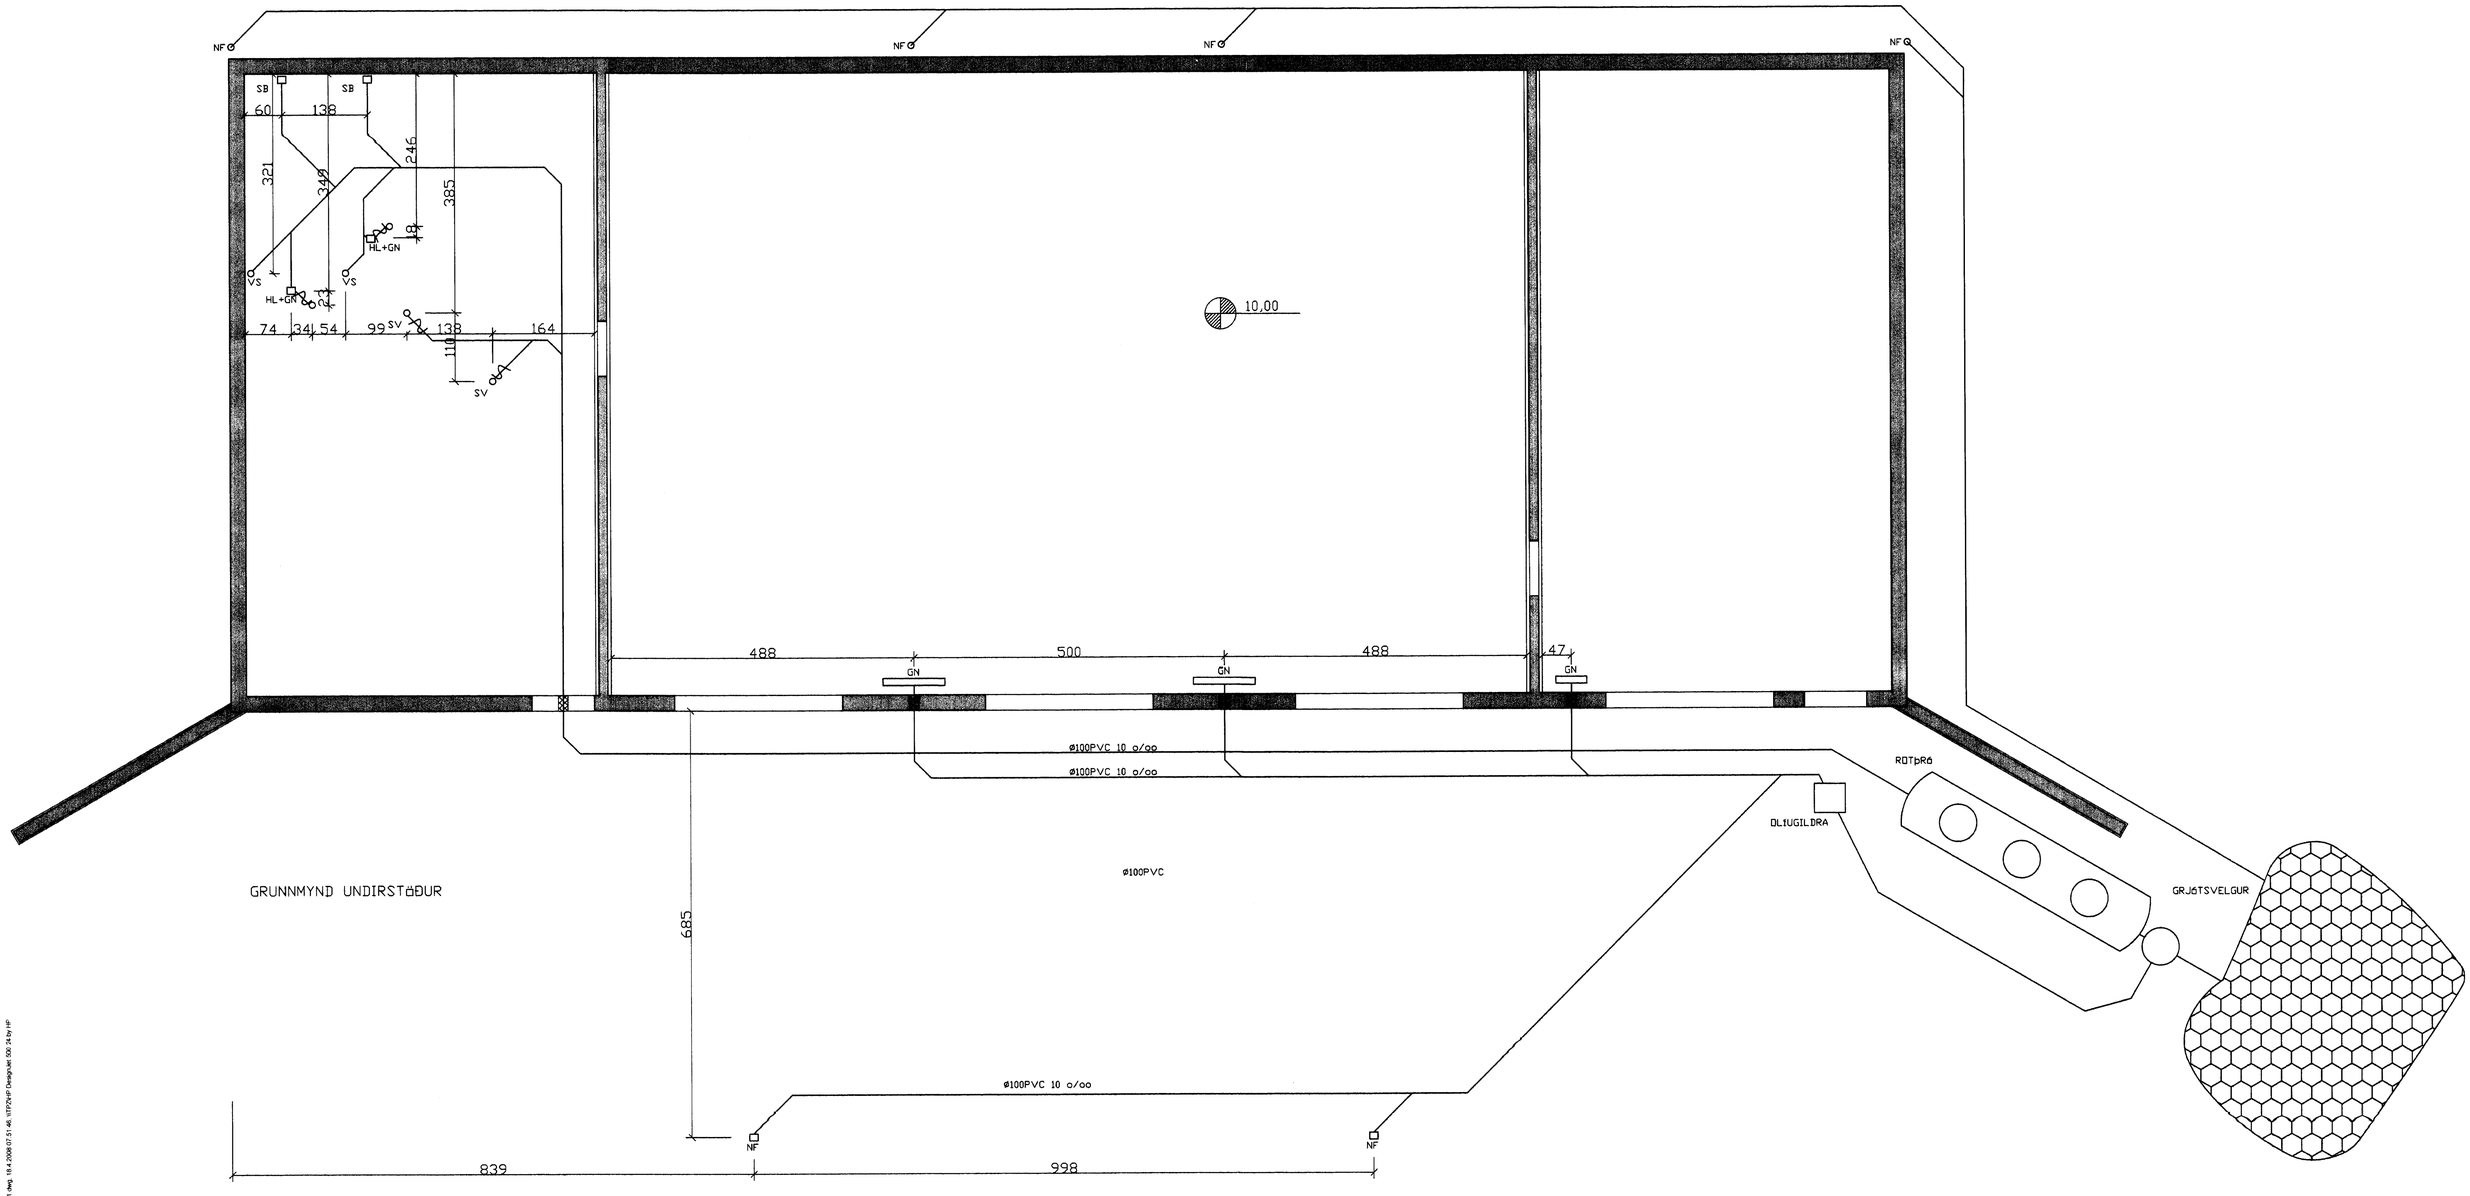

Sigurjón Pálsson 240759.2335

verkheiti GÖLFSKÁLINN VESTMANNAEYJUM	SIGURJÓN PÁLSSON TÆKNIFRÆÐINGUR ILLUGAGATA 55 900 VESTMANNAEYJUM	verk nr. 0255	dags. APRIL 08
verkefni TÆKJAGEYMSLA GRUNNMYND FRÁRENNSLI	mælikv. 1/50 hannað SP	teikn. nr. 301	breyting