11626

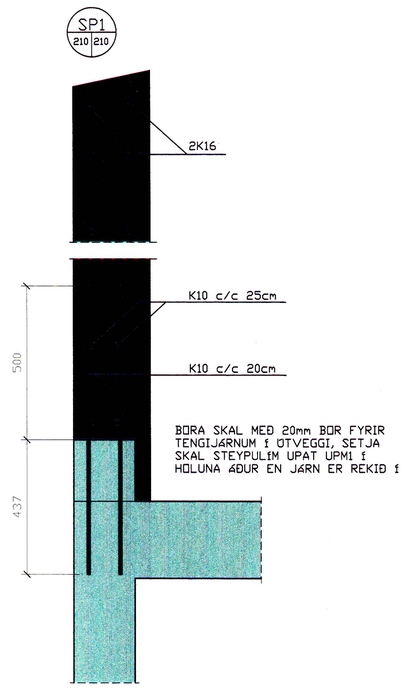

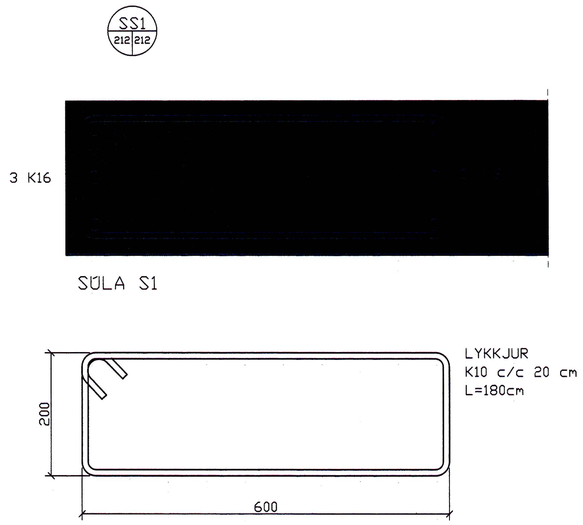

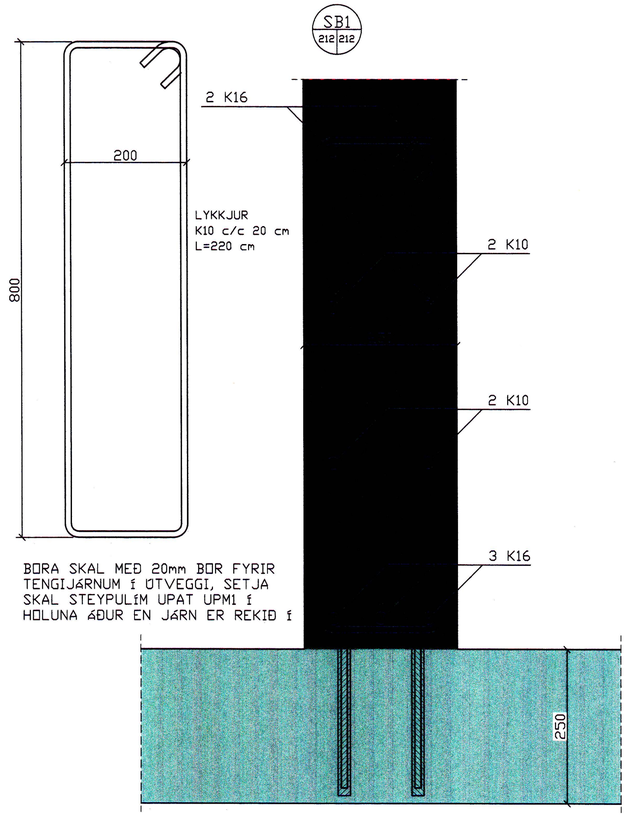

SJÁ SKÝRINGABLAÐ TEIKN. NR. 200

SAMÞYKKT AF BYGGINGARFULLTRÚA
6 JÚNÍ 2011
BYGGINGAR- OG TÆKNIÚTTEKTARMAÐUR

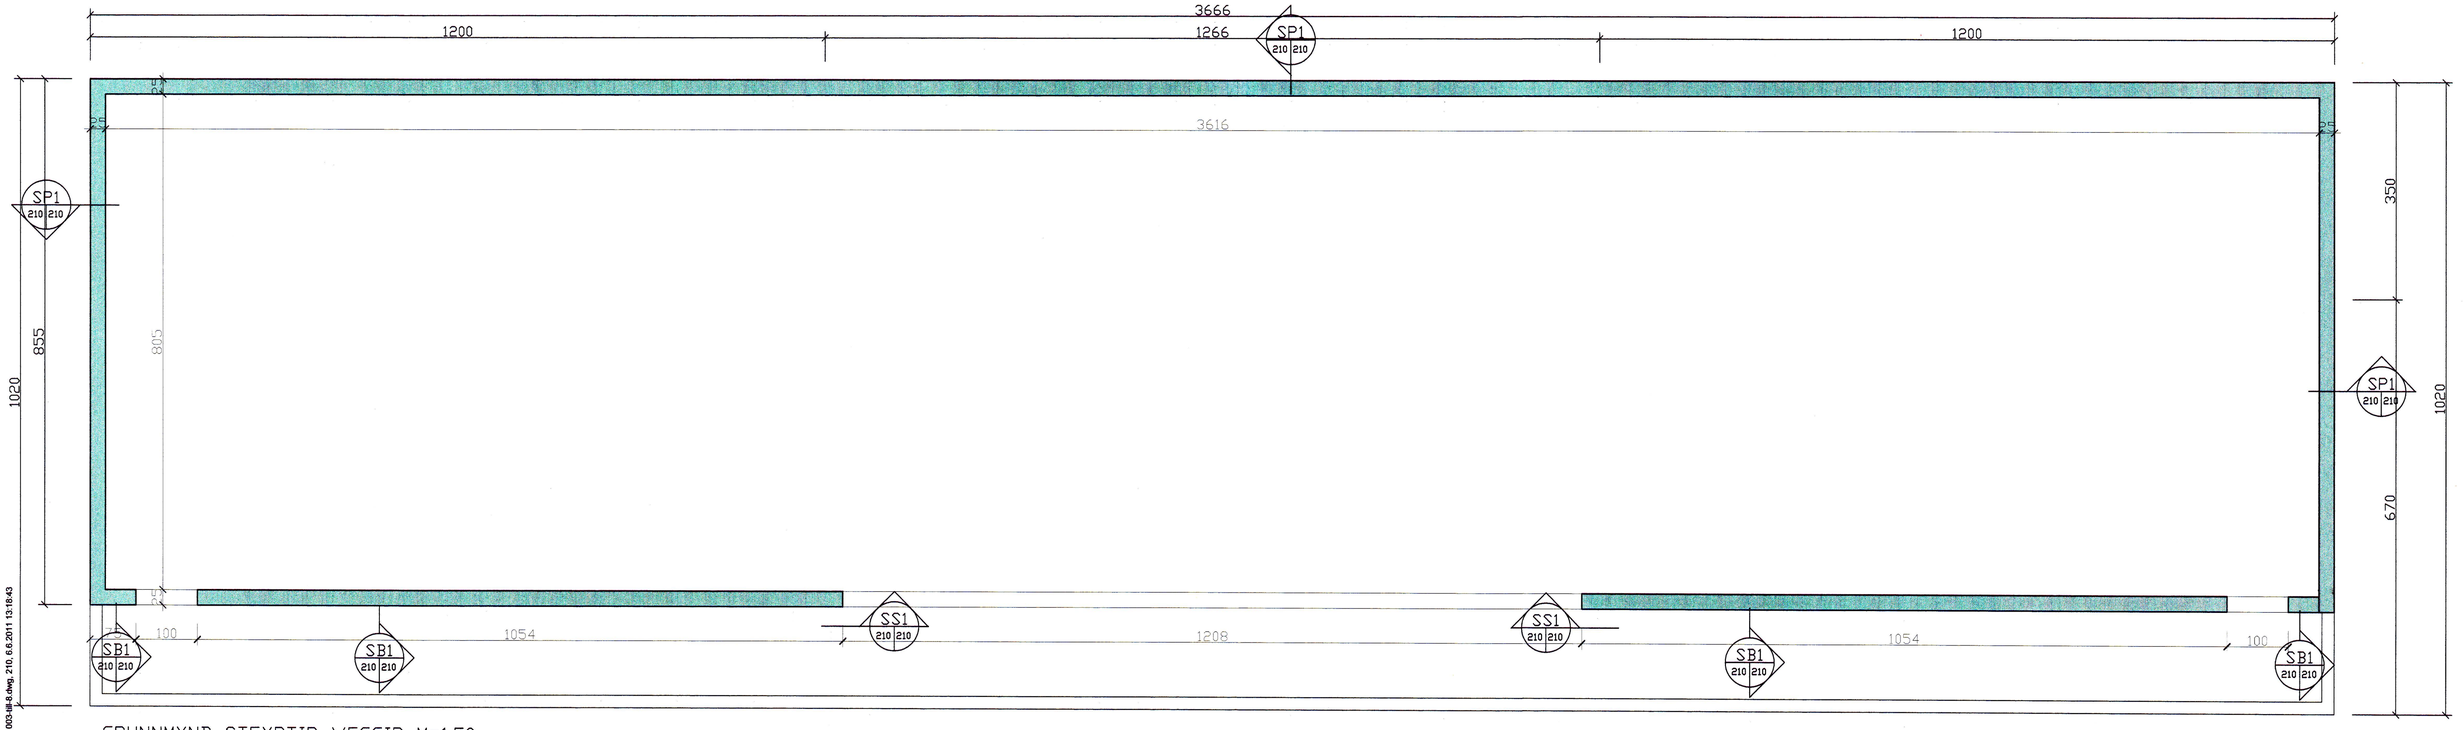

GRUNNMYND STEYPTIR VEGGIR M=1:50

NR	DAGS.	BREYTING	NR	DAGS.	BREYTING
D			H		
C			G		
B			F		
A	JÚNÍ 11	FRAMHLIÐ STEYPTIR VEGGIR	E		

Dags.	Hannað	Verk.nr	Mælikvarði
JAN. 10	SP	1003	1:50 1:10, 1:5
Yfirfarið	Teiknað	Teikn.nr	Breyting
	EA	210	A
Samþykkt			

Teiknistofa PZ ehf
Ráðgjafarverkfræðiþjónusta
FRV
Kirkjuvegi 23 900 Vestmannaeyjum Sími 481-2711 Fax-481-3076
Heimasíða http//www.teiknistofa.is Netfang pz@teiknistofa.is

Verkheiti
ÍBV - ÞJÓÐHÁTÍÐ
GEYMSLUR - SVIÐ - SALERNI

Verkefni
GRUNNMYNDI OG SNIÐ
JÁRNBENT STEINSTEYPA

S:\verk\ARKVERK\1010\Sheiðstæði\1600_teikn\2-1003-sp-8.dwg, 210, 6.6.2011 13:18:43