11627

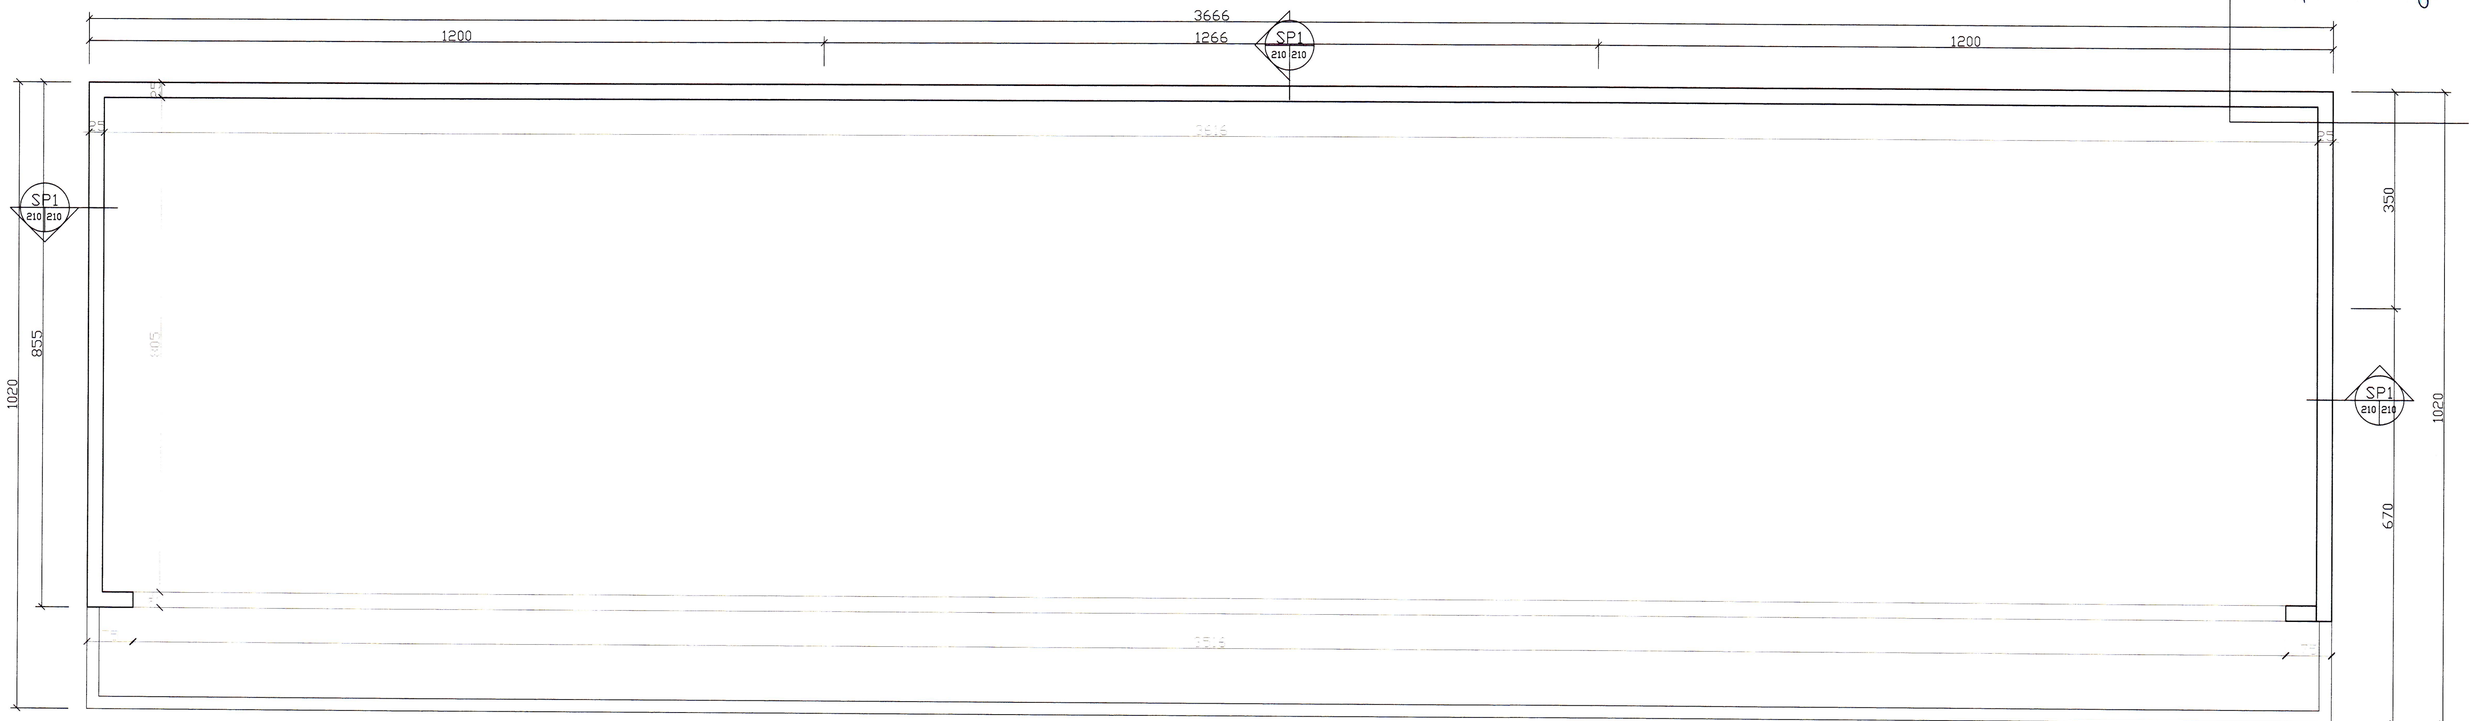


GRUNNMYND STEYPTIR VEGGIR M=1:50

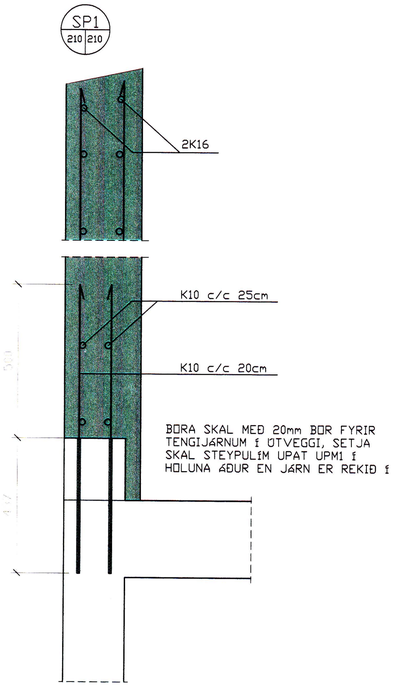


SJÁ SKÝRINGABLAÐ TEIKN. NR. 200

| NR | DAGS. | BREYTING | NR | DAGS. | BREYTING |
|---|---|---|---|---|---|
| D | | | H | | |
| C | | | G | | |
| B | | | F | | |
| A | | | E | | |

| Dags. | Hannað | Verk.nr | Mælikvarði |
|---|---|---|---|
| JAN. 10 | SP | 1003 | 1:50 1:20, 1:10 |
| Yfirfarið | Teiknað | Teikn.nr | Breyting |
| | EA | 210 | |

Samþykkt: Sigurjón Pálsson 240759-2335


Teiknistofa PZ ehf
Ráðgjafarverkfræðiþjónusta
FRV
Kirkjuvegi 23 900 Vestmannaeyjum Sími 481-2711 Fax-481-3076
Heimasíða http//www.teiknistofa.is Netfang pz@teiknistofa.is


Verkheiti
ÍBV - ÞJÓÐHÁTIÐ
GEYMSLUR - SVIÐ - SALERNI

Verkefni
GRUNNMYNDI OG SNIÐ
JÁRNBENT STEINSTEYPA

S:\verkefni\A-VERK\10\1003\teyfisdal\4600_teikn\2-1003-till-8.dwg, 210, 17.5.2011 10:57:48