11629

SAMÞYKKT AF BYGGINGARFULLTRÚA
27. APR. 2010
BYGGINGARFULLTRÚINN I VESTMANNAEYJUM

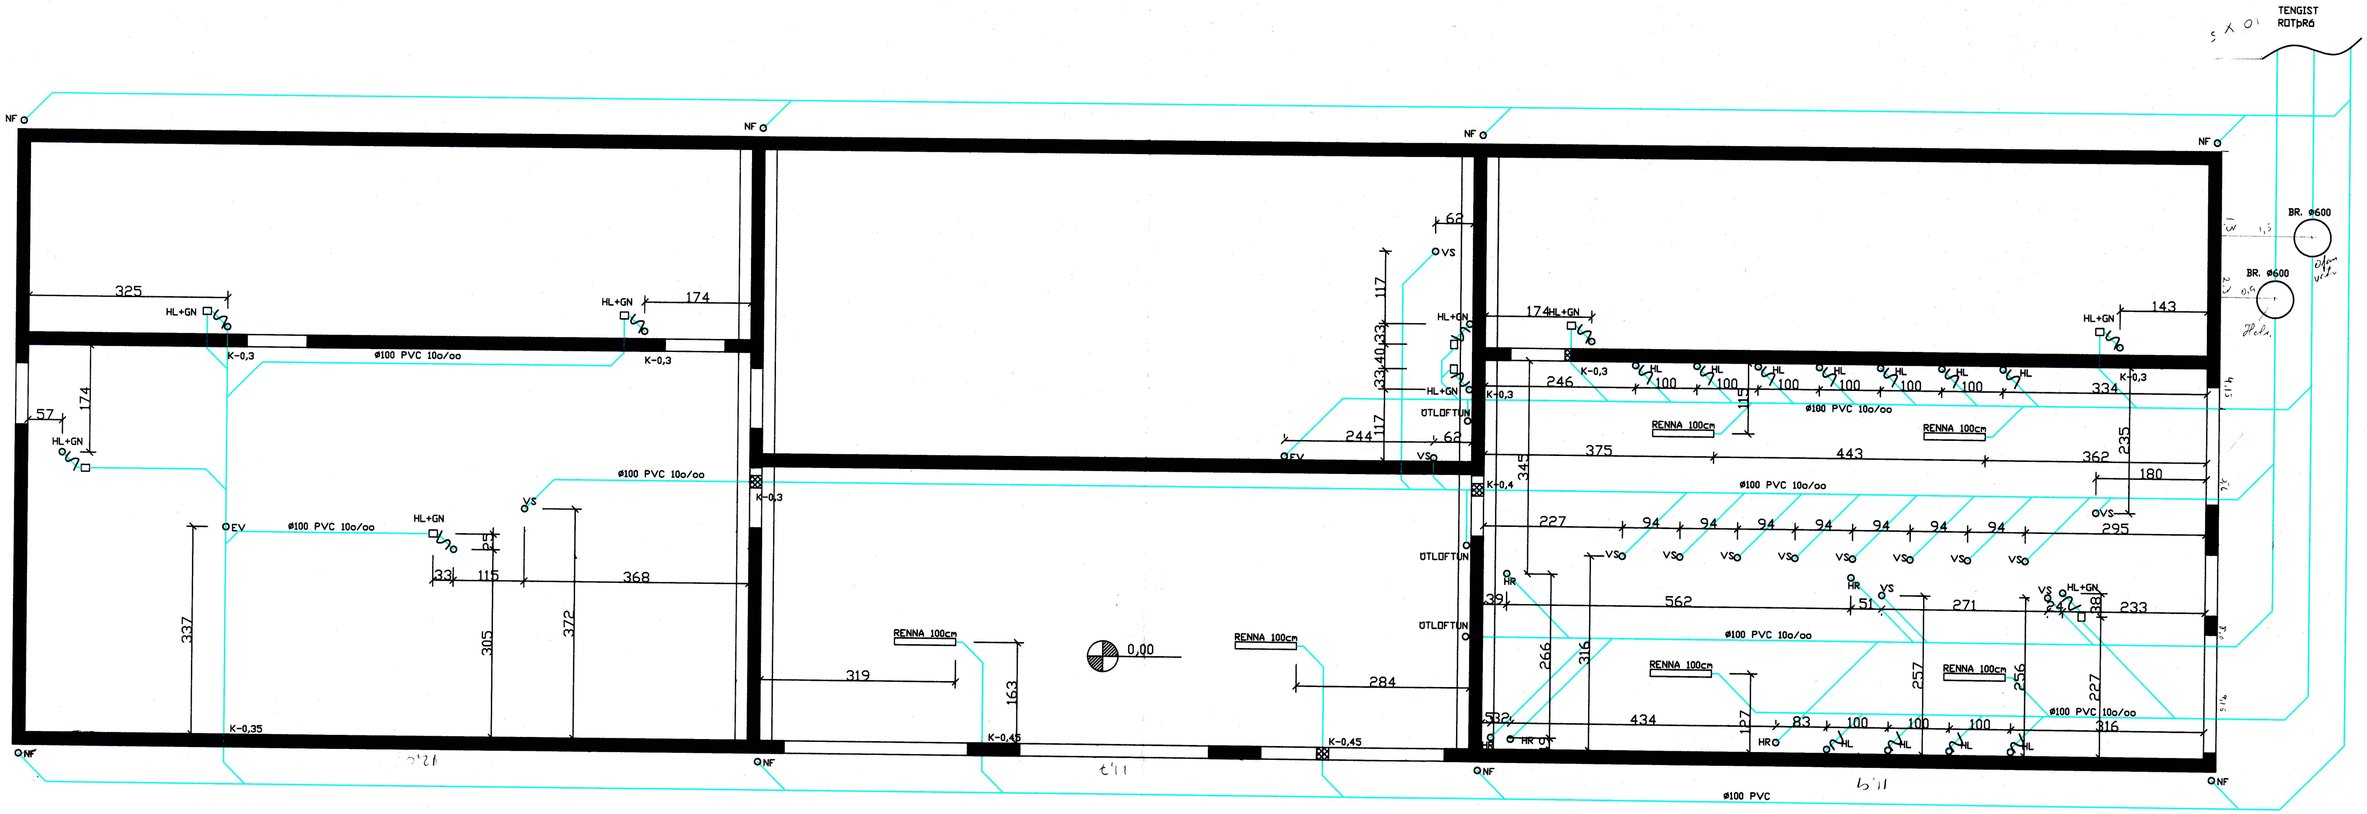

GRUNNMYND FRÁRENNSLI M=1:50

NR	DAGS.	BREYTING	NR	DAGS.	BREYTING
D			H		
C			G		
B			F		
A			E		

Dags.	Hannað	Verk.nr	Mælikvarði
APRIL 10	SP	1003	1:50
Yfirfarið	Teiknað	Teikn.nr	Breyting
	EA	301	
Samþykkt			

Teiknistofa PZ ehf
Ráðgjafarverkfræðiþjónusta
FRV
Kirkjuvegi 23 900 Vestmannaeyjum Sími 481-2711 Fax-481-3076
Heimasíða http//www.teiknistofa.is Netfang pz@teiknistofa.is

Verkheiti
ÍÞV - ÞJÓÐHÁTÍÐ
GEYMSLUR - SVIÐ - SALERNI

Verkefni
GRUNNMYNDI
FRÁRENNSLI