SAMÞYKKT AF BYGGINGARFULLTRÚA
5. JÚLÍ 2011
BYGGINGARFULLTRÚINN Í VESTMANNAEYJUM

GRID A

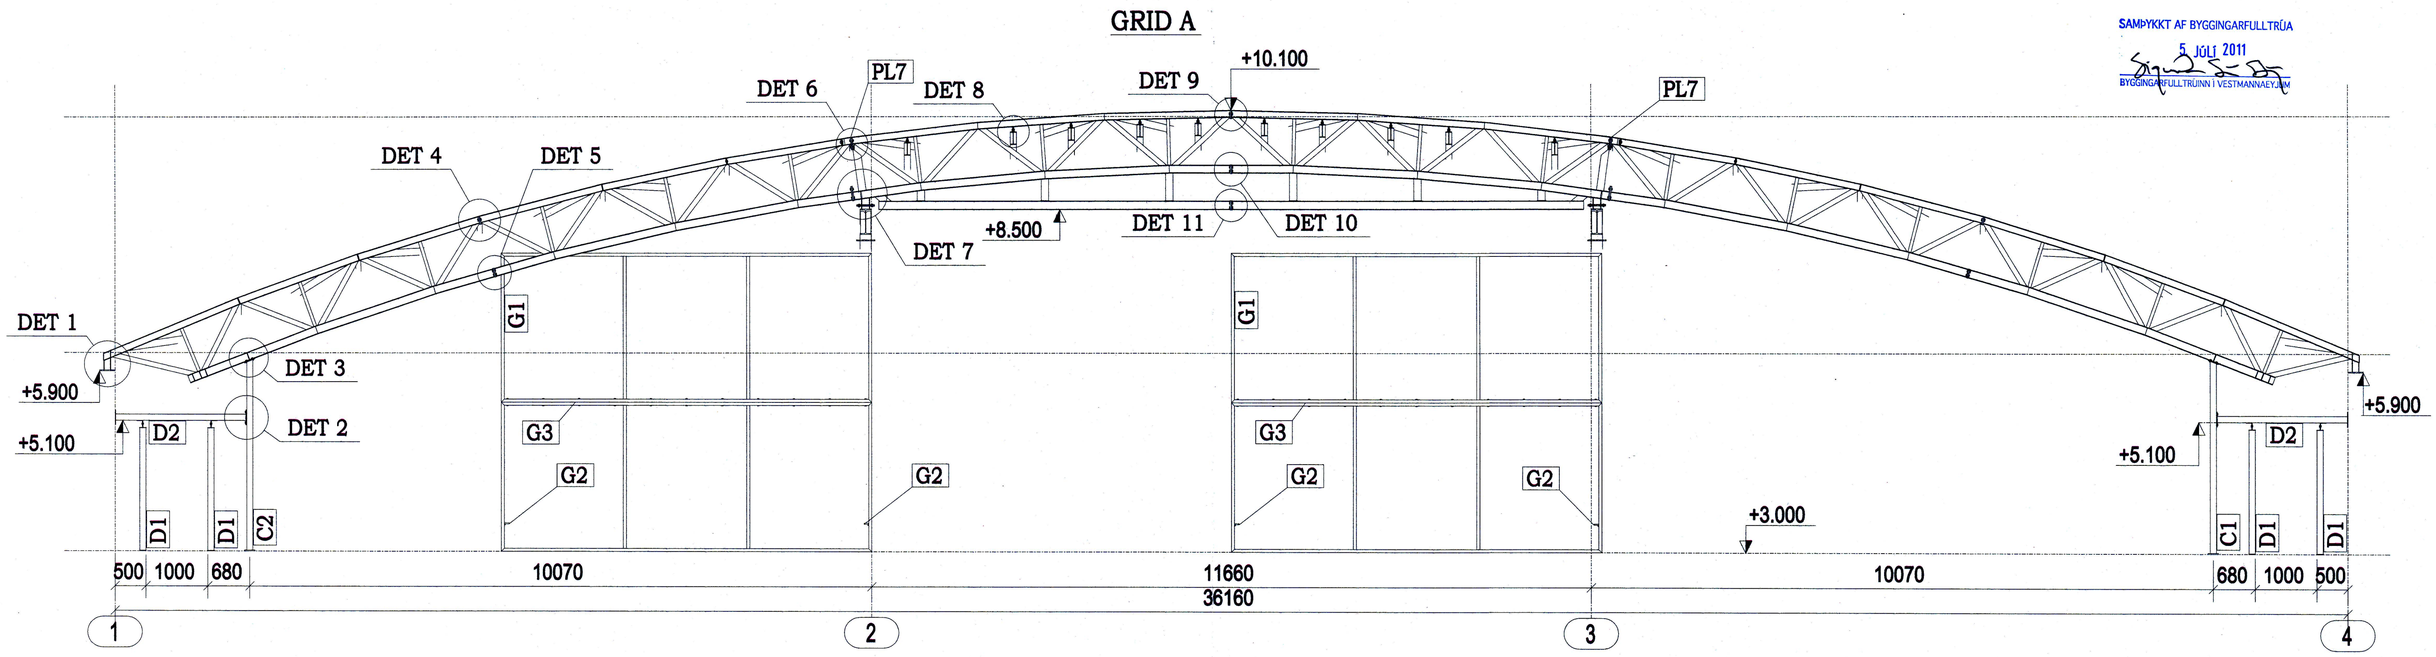

DETAIL 1
1:10

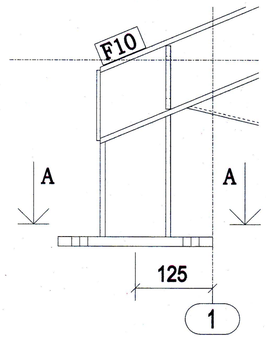

DETAIL 2
1:10

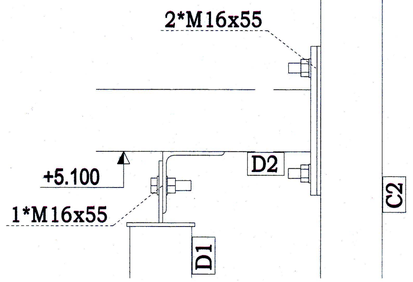

DETAIL 5
1:10

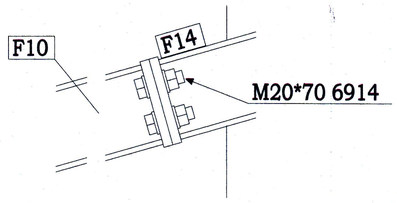

DETAIL 8
1:10

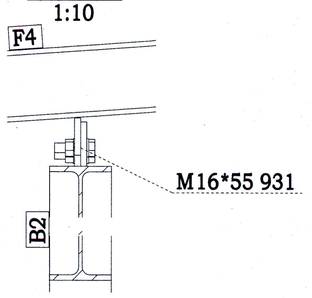

DETAIL 10
1:10

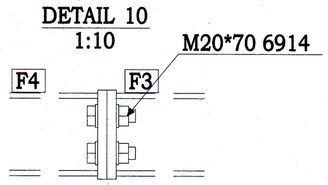

A - A

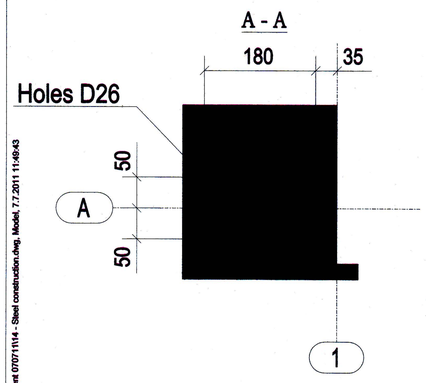

DETAIL 3
1:10

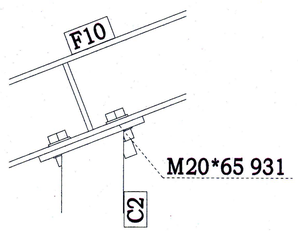

DETAIL 6
1:10

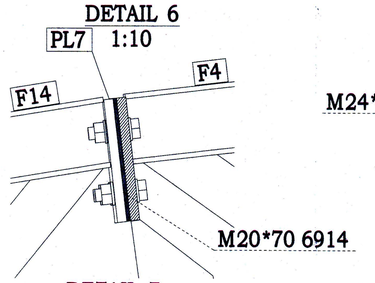

DETAIL 7
1:10

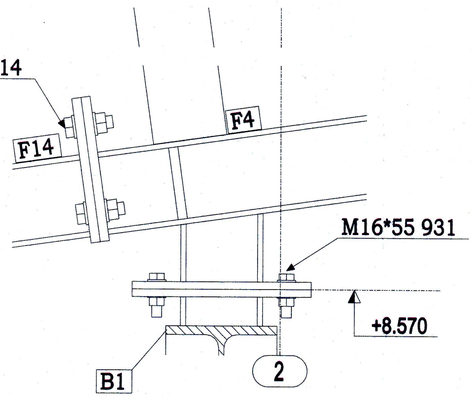

DETAIL 9
1:10

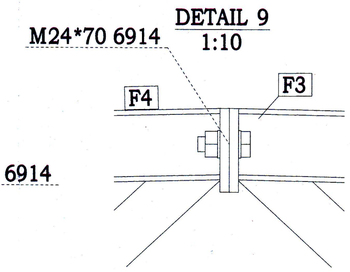

DETAIL 11
1:10

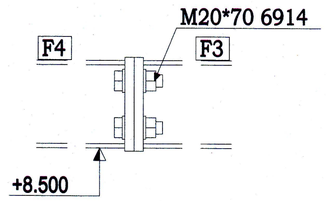

DETAIL 4
1:10

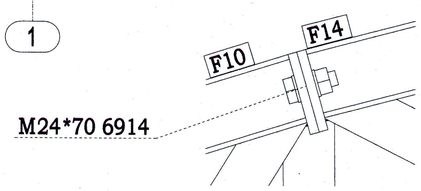

S:\Verkefni\A-VERK\01\0100Sheyfidalar\600_Islkr\Vinnsent 07071114 - Steel construction.dwg, Model, 7.7.2011 11:49:43

Metsla Byvkonstrukcijas S. B.C.	Zeltiņu iela 130, Mārupe, Mārupes novads, LV-2167 Tālr.: +371 67408383 Fax: +371 67817524 e-pasts: info@siasbc.lv	Objekts	Stage in Iceland Iceland	Pasūtījuma Nr.	I072011
		Pasūtītājs	SIA "Baltice"		
Izstrādāja	22.06.2011 A. Lipaks	Rasējums	Steel construction Axis A.	Lapas izmērs	830x584
				Mērogs	1:10 1:100
				Lapa	03

Sigurjón Þórðarson 240759-2335