11638

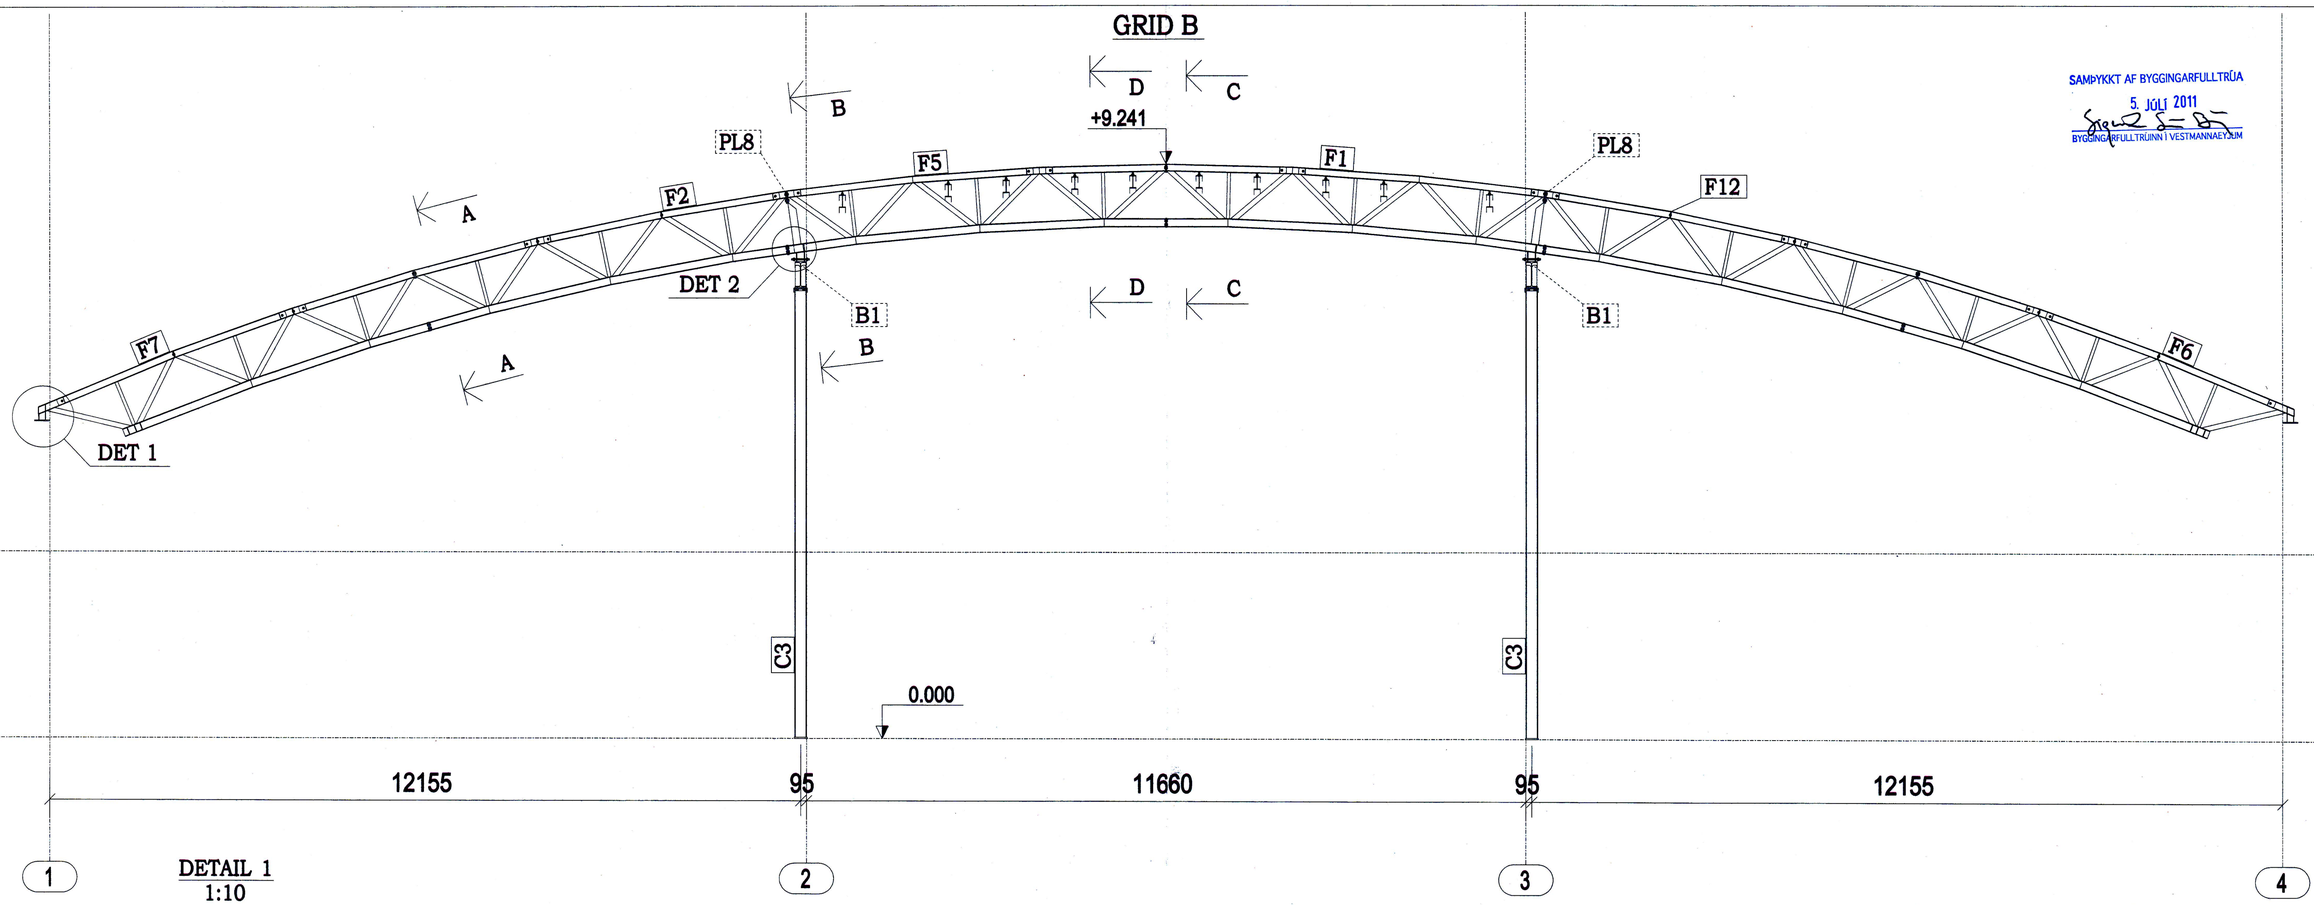

DETAIL 1
1:10

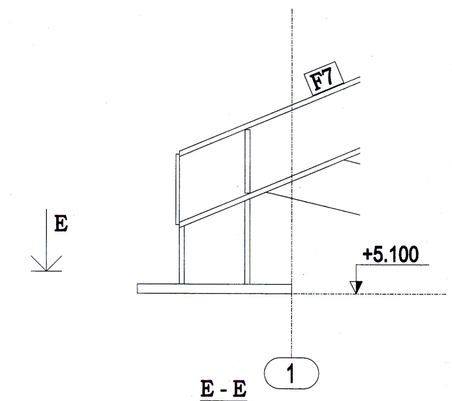

A - A

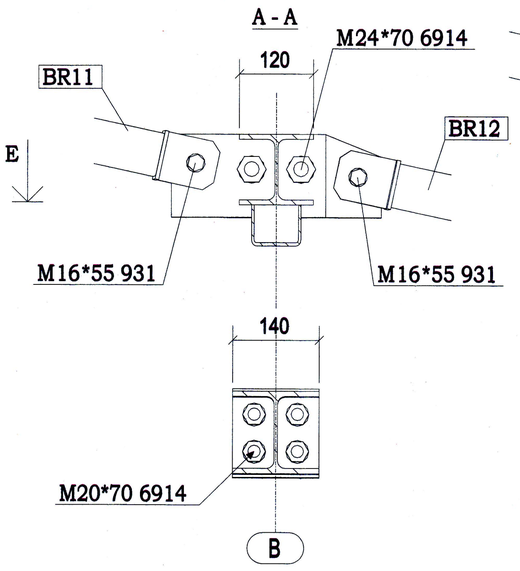

B - B

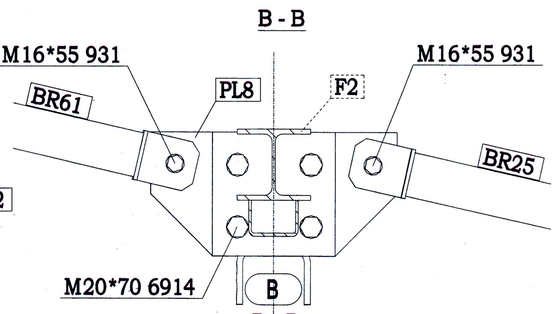

D - D

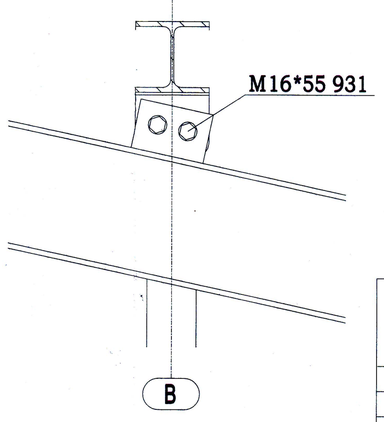

C - C

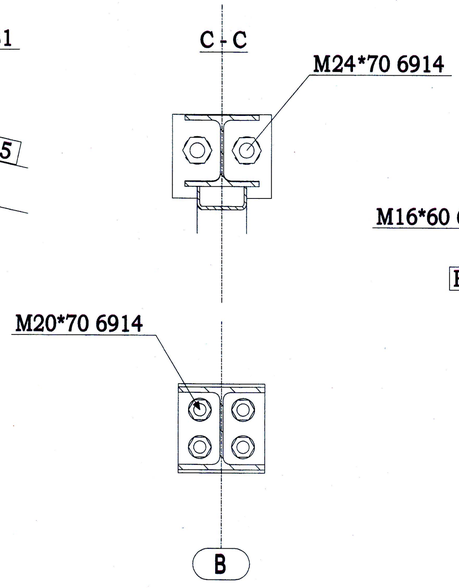

DETAIL 2
1:10

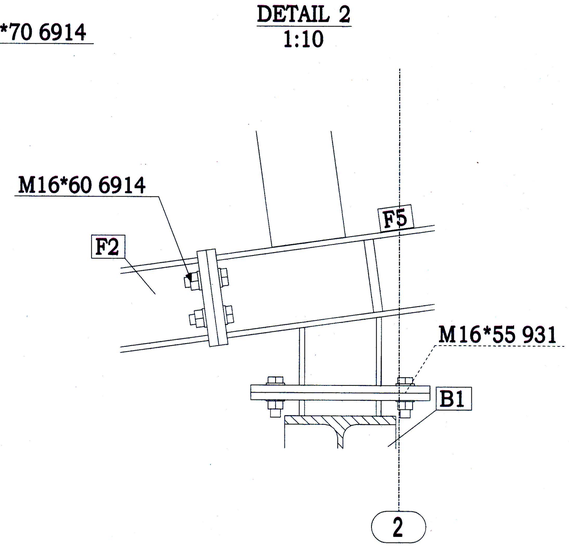

SAMÞYKKT AF BYGGINGARFULLTRÚA
5. JÚLÍ 2011
BYGGINGARFULLTRÚINN Í VESTMANNAEYJUM

Metāla Būvkonstrukcijas S. B. C.	Zeltiņu iela 130, Marupe, Marupes novads, LV-2167 Tālr.: +371 67408383 Fakss: +371 67817524 e-pasts: info@sbsbc.lv	Objekts	Stage in Iceland Iceland	Pasūtījuma Nr.	I072011
		Pasūtītājs	SIA "Baltice"		
Izstrādāja	22.06.2011 A. Lipaks	Rasējums	Steel construction Axis B.	Lapas izmērs	410x287
				Mērogs	1:10 1:100
				Lapa	04

S:\vestfirdir\A-VER\101\003\teikningar\skalar\600_kalfinnsent 07071116 - Steel construction.dwg, Model, 7.7.2011 11:51:21