




Suður

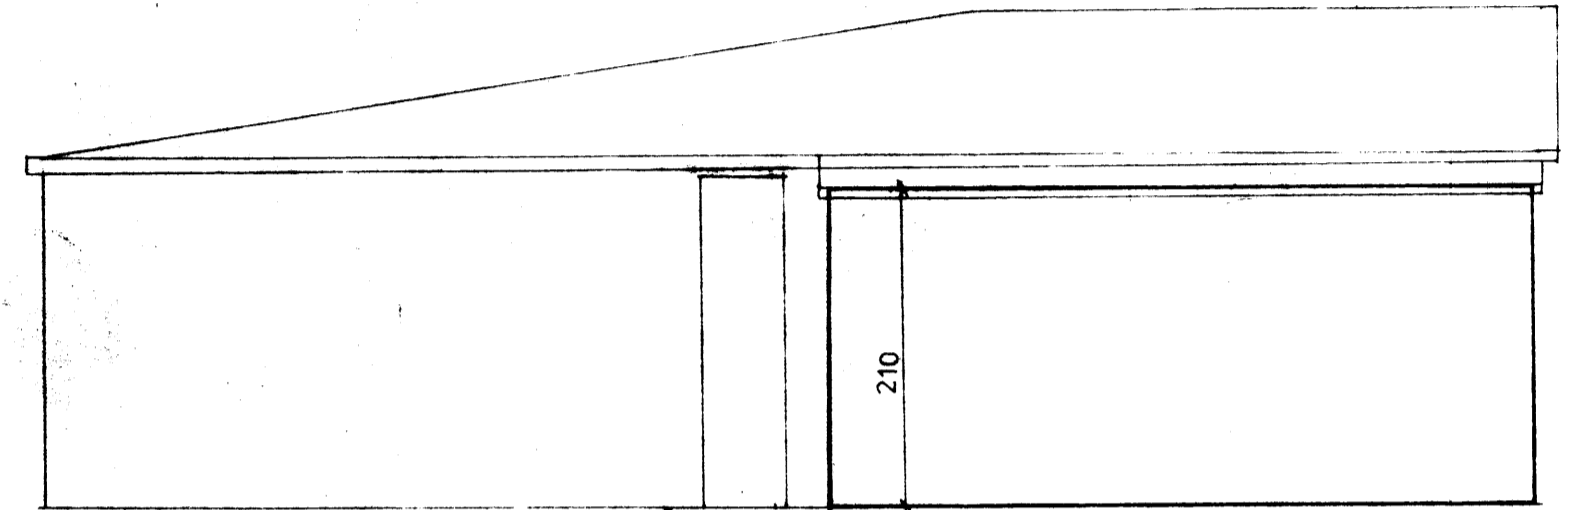


Norður

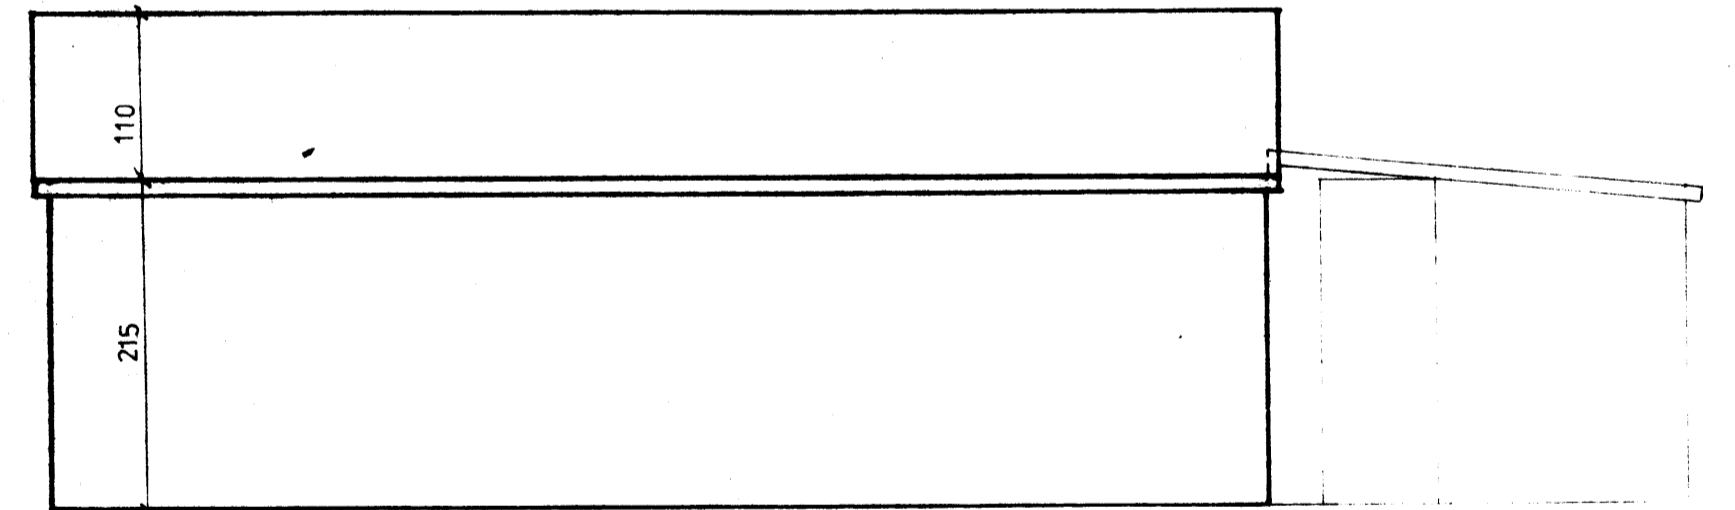

Austur

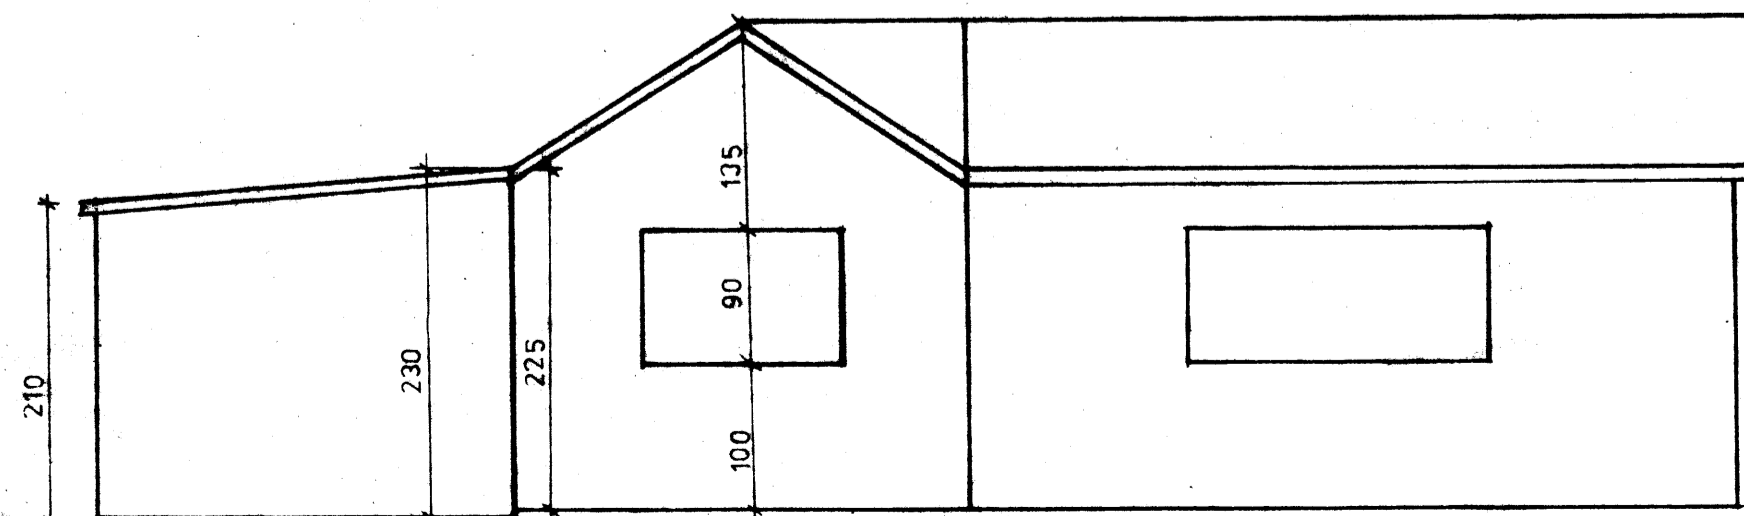

Vestur

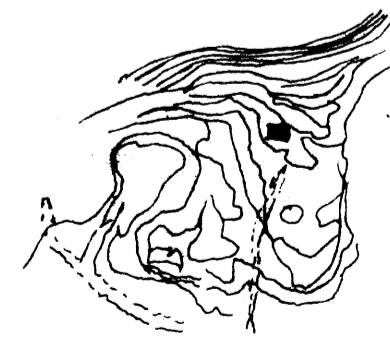

Áfstoðumynd 1:5000

		VERK	GOLFSKALINN I
			HERJOLFSDAL
		TEIKN.NR	1
		HANNAÐ	VS 50
		KVARDI	1500
			500
ÞEJARTÆKNIFRÆÐINGURINN VESTMANNAEYJUM			