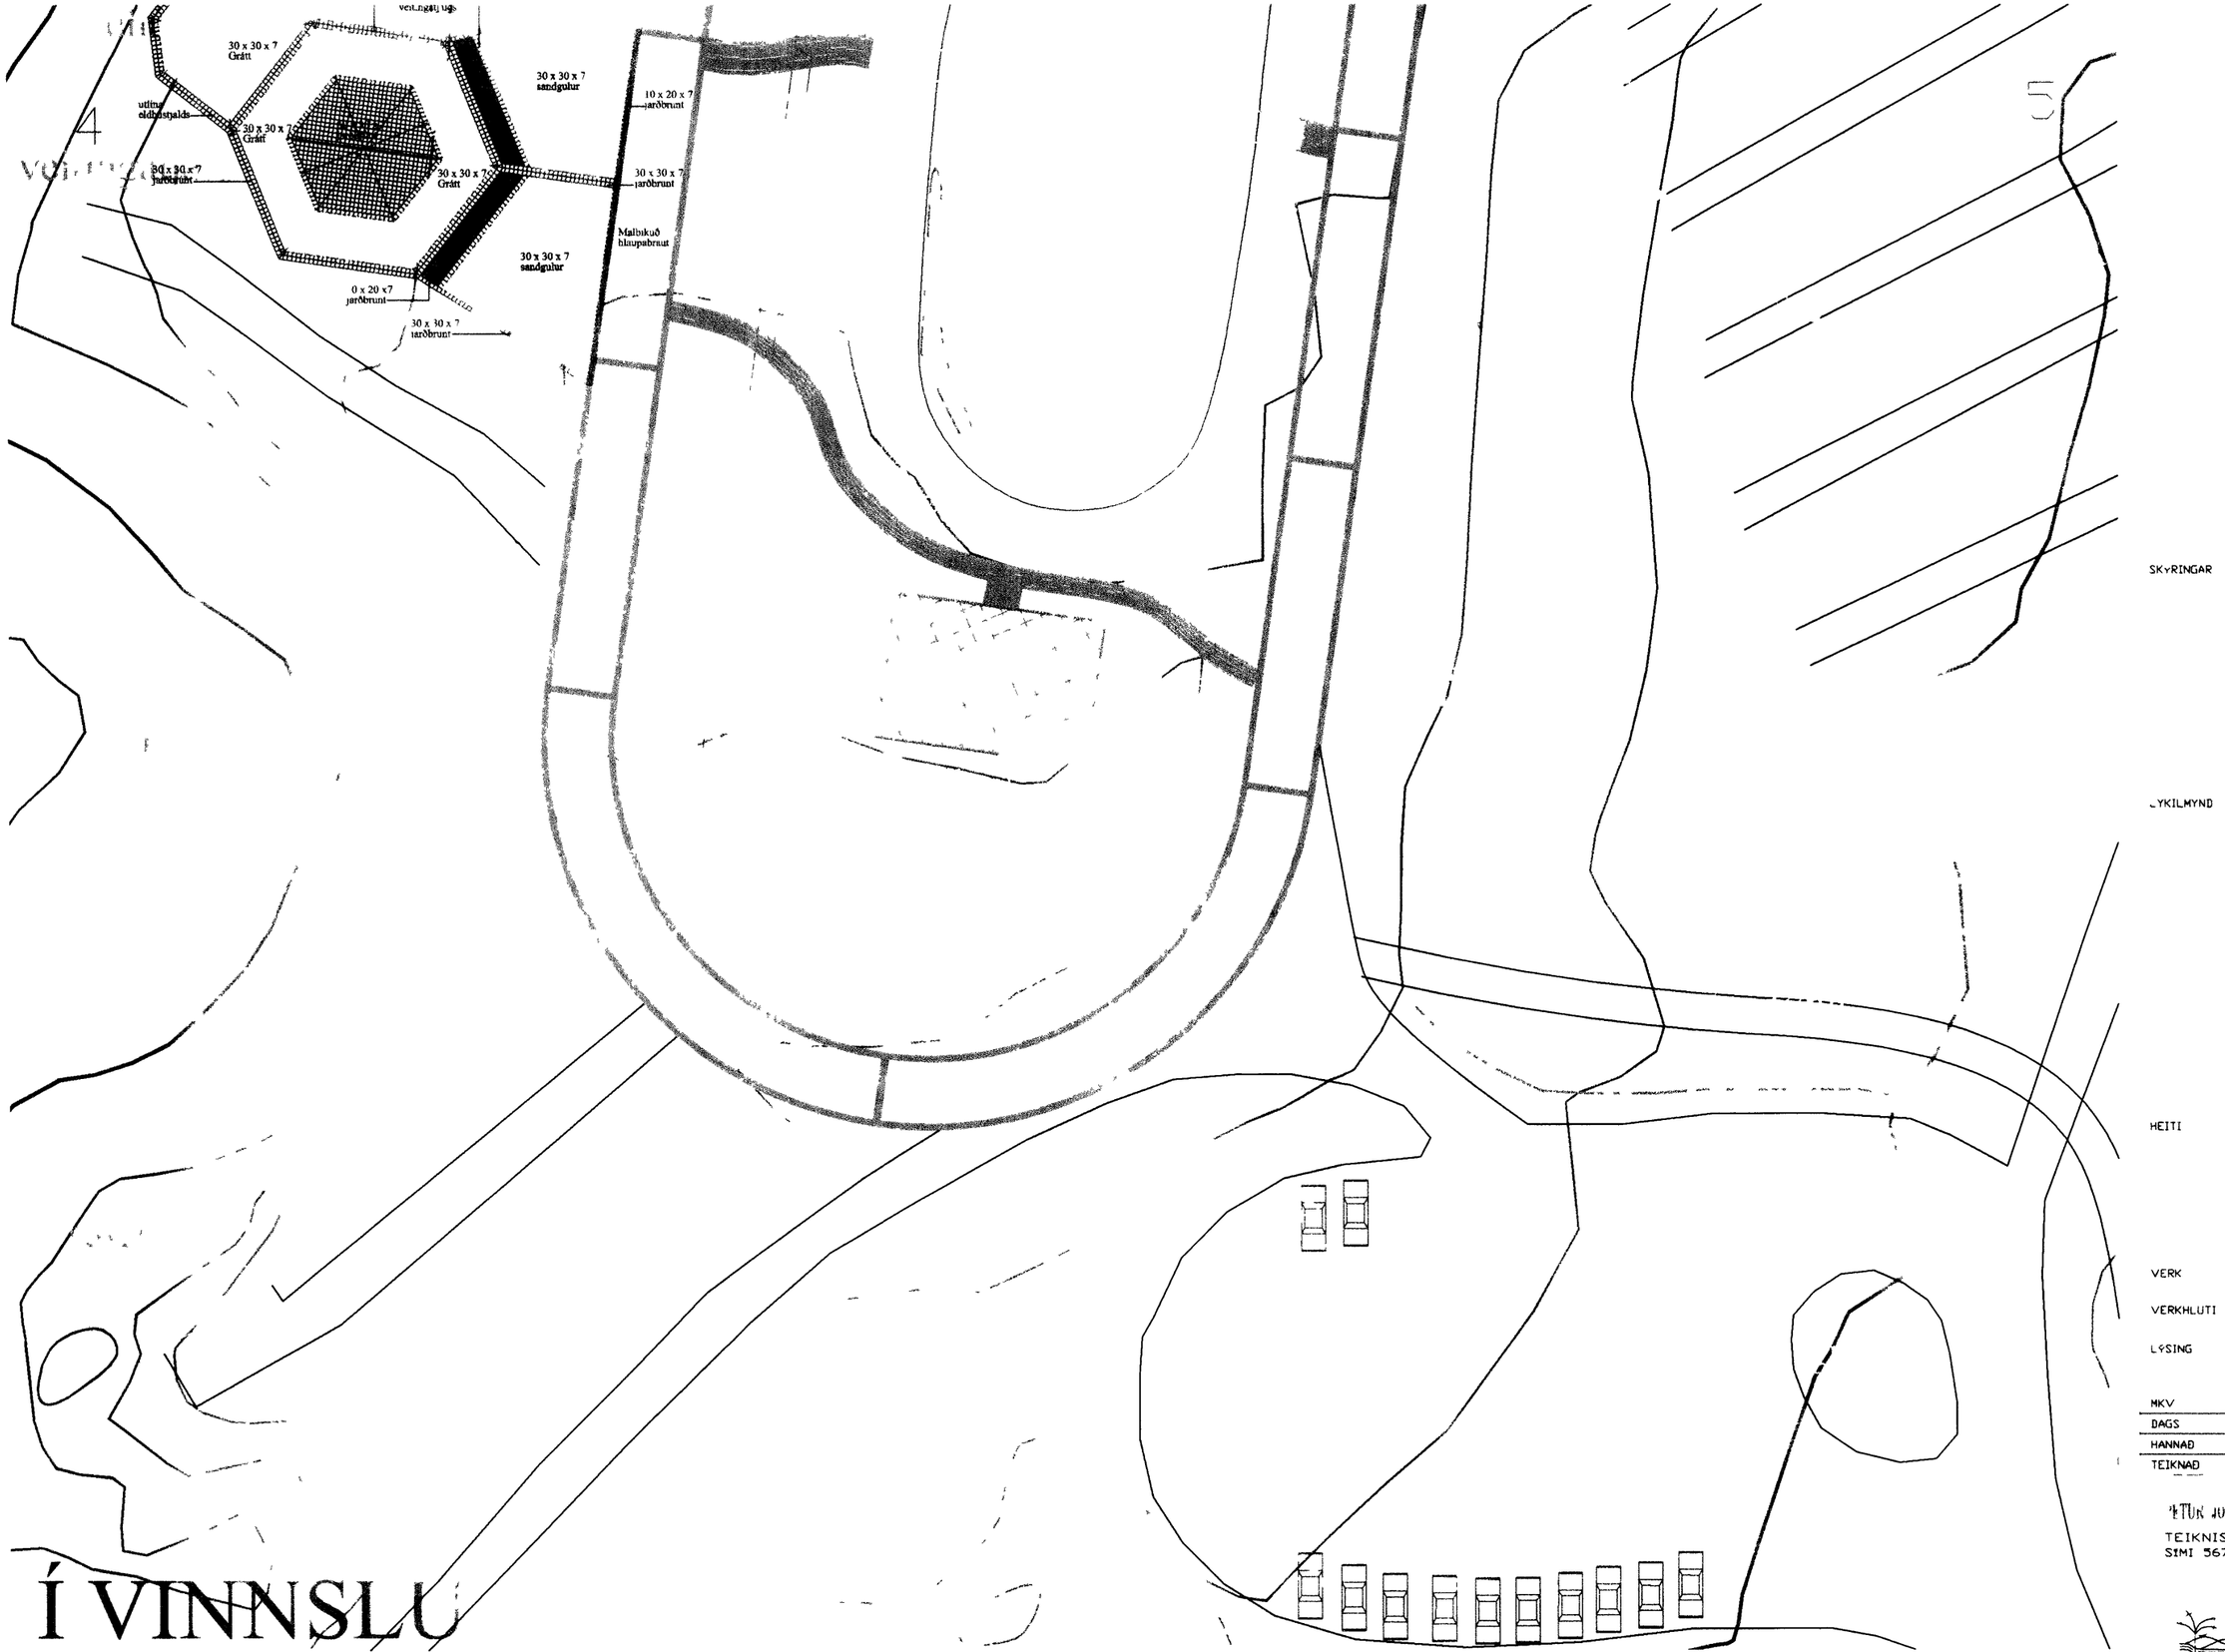
4
5
30 x 30 x 7
Grátt
30 x 30 x 7
sandgulur
10 x 20 x 7
jarðbrunt
30 x 30 x 7
jarðbrunt
Malbikuð
hlaupabraut
0 x 20 x7
jarðbrunt
SKYRINGAR
HEITI
VERK
VERKHLUTI
LÝSING
MKV
DAGS
HANNAÐ
TEIKNAÐ
PÉTUR JÓNSSON LANDSLAGSARK
TEIKNISTOFA STÓRHÖFÐA 17
SÍMI 567-7737 FAX 567-7736
VNO 98113
TNR

Í VINNSLU