


AUSTUR

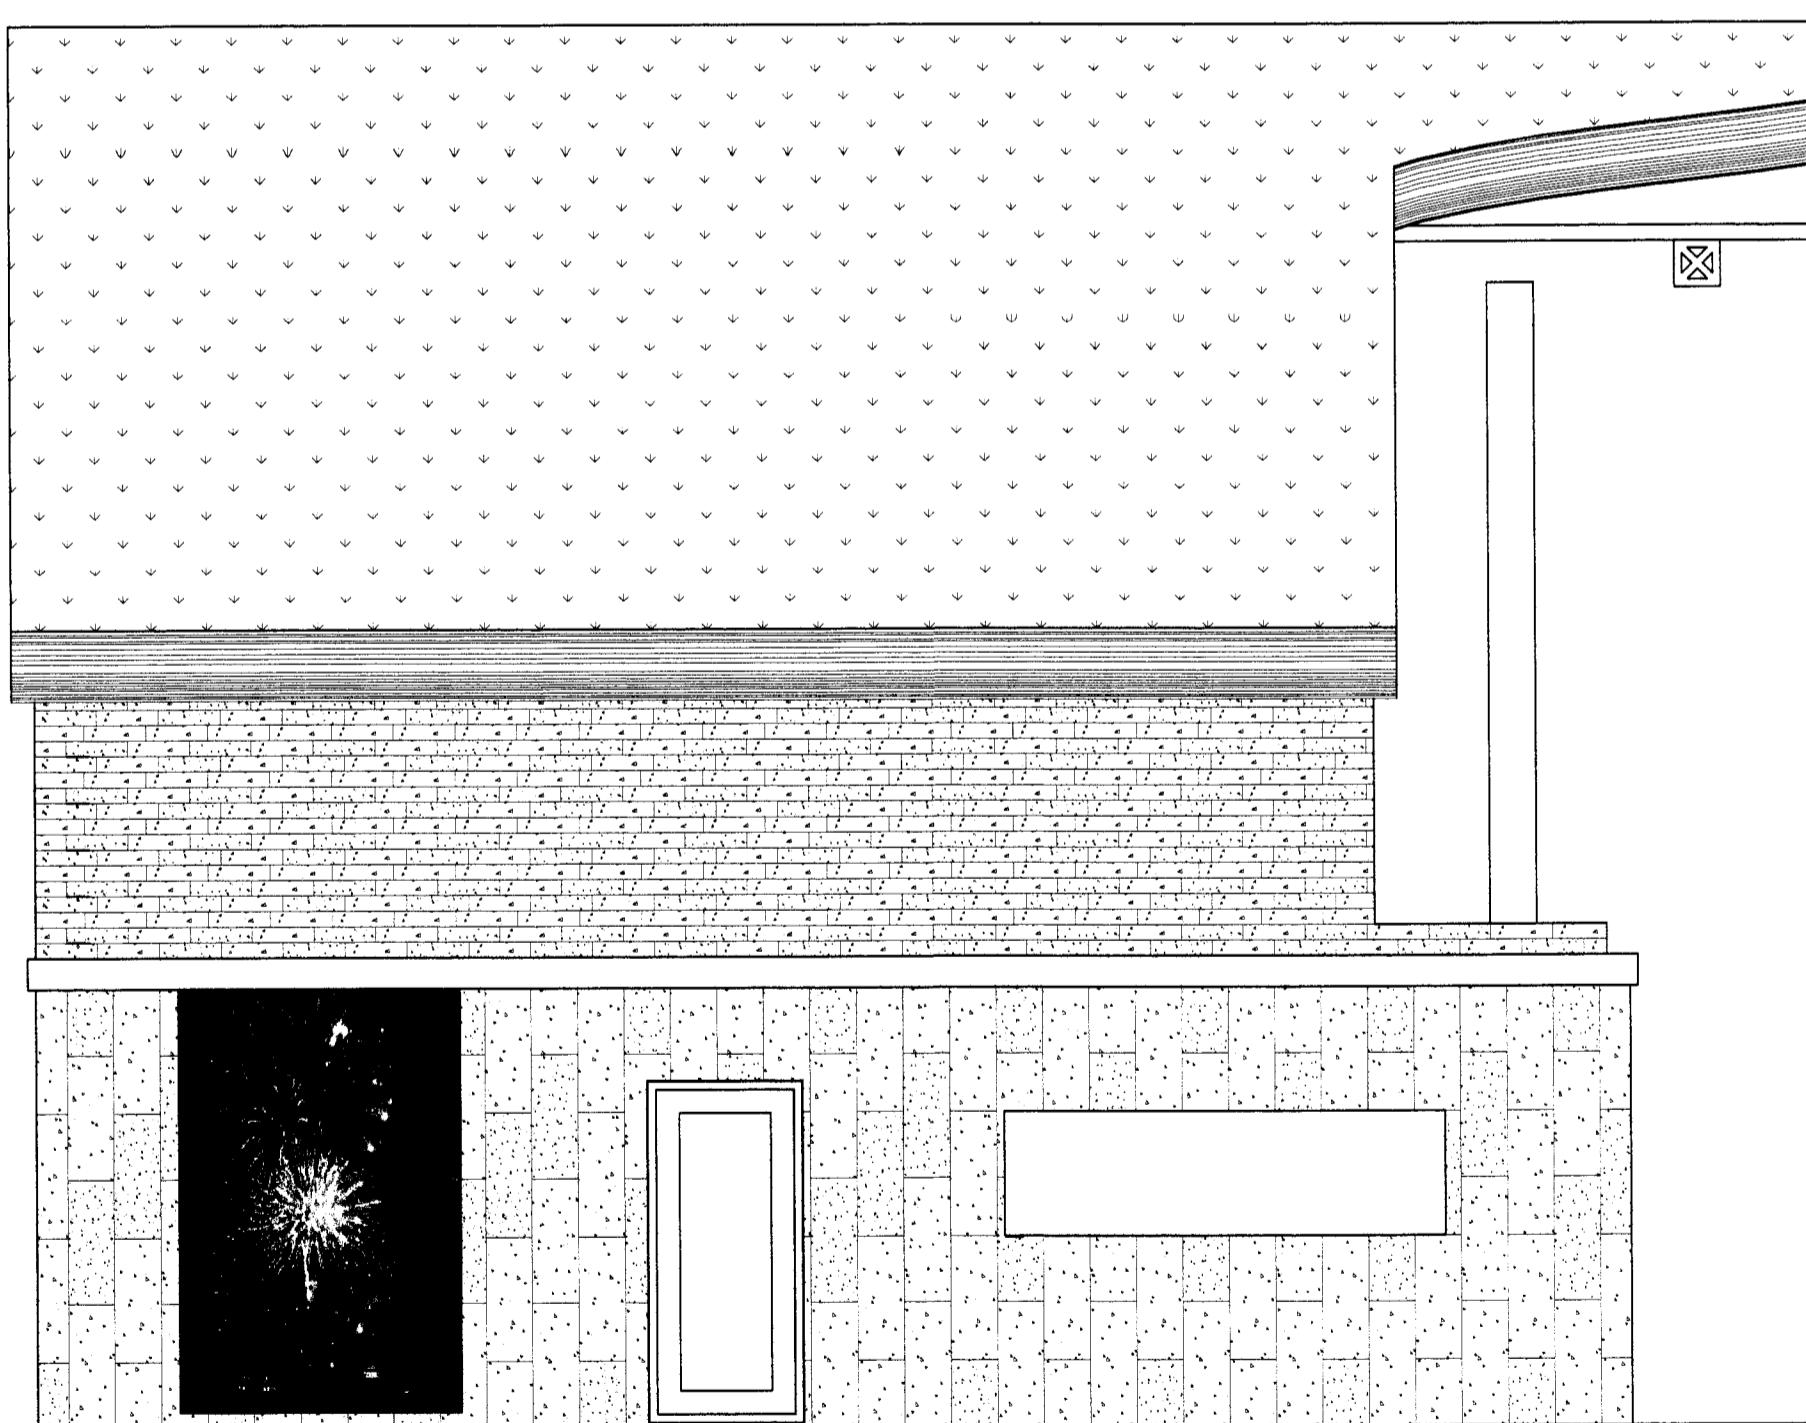

NORÐUR

SUÐUR

#### Byggingalýsing

I.áf. Óupphitaðar geymslur, salerni og aðstaða fyrir skemmtikrafa.

II.áf Yfirbygging á svíð.

#### Sökklar

-bjöppuð fylling.

-Steyptir og járnþentir.

#### Útveggir

20cm járbent steinsteypa 1. hæð, stálgrind 2 hæð.

Að innan 1.hæð verða veggir pokapússadr og malaðir.

Að utan klæddir með krossvið og náttúrulegum 30mm blágryttiskífum-timbur.

Myndir er sýna sögu þjóðhátiðar.

#### Innveggir

15-20cm járbent steinsteyp.

Léttir veggir klæddir tvöföldu gifsi allar klæðningar í flokki 1.

#### Plata

Járbent steinsteypa.

#### Pak

Burðarvirki þakplata 1. hæð steinsteypa,

2. hæð stálgrind.

Burðaplötur, einangrun, pvc dúkur og torg.

#### Lagnir

PVC lagnir í fyllingu, ryðfríar vatnslagsnir innanhúss.

#### Loftræsting

Miðast við kröfur byggingareglugerðar gr. 186

og kröfu vinnumæftirlits um loftgæði í rýmum.

#### ÚT-ljós og neyðarlýsing

Í byggingunni verða ÚT-ljós og neyðarlýsing samkvæmt leiðbeiningum

Brunamálastofnunar. Leiðbeiningar 160. BR3,

og skv. IST EN 1838 og IST EN 50172

#### Handslokkvibúnaður

Slöngukefli verða í byggingunni.

Handslokkvitæki verða staðsett við slöngukefli, og í samráði við slökkviliðsstjóra.

#### Stærðir

666m<sup>2</sup> brúttó 601,0m<sup>2</sup> nettó

2487m<sup>3</sup> brúttó 2211,5m<sup>3</sup> nettó

Lóðarstærð 600m<sup>2</sup>

nýtingahlutfall 0,8

BS Brunaslanga

Merktur útgagur

D	C	H	G
B	A	F	E
NR	FEB. 11	II AFANGI YFIRBYGGINN Á SVÍÐ	E
NR	DAGS.	BREYTING	

Dags. Hannáð Verk.nr Mælikvarði  
JAN. 10 SP 1003 1:50  
Yfirfarið Teiknáð Teikn.nr Breyting  
EA EA 103 A  
Samþykkt *[Signature]* 24.07.2011 23:27

Teiknistofa PZ ehf  
Ráðgjafarverkfraðipjónusta



Verkheiti  
ÍBV - ÞJÓÐHÁTIÐ  
GEYMSLUR - SVÍÐ - SALERNI  
Verkefni  
ÜTLIT

Kirkjuvegi 23 900 Vestmannaeyjum Sími 481-2711 Fax-481-3076  
Heimasiða <http://www.teiknistofa.is> Netfang [pz@teiknistofa.is](mailto:pz@teiknistofa.is)