1167

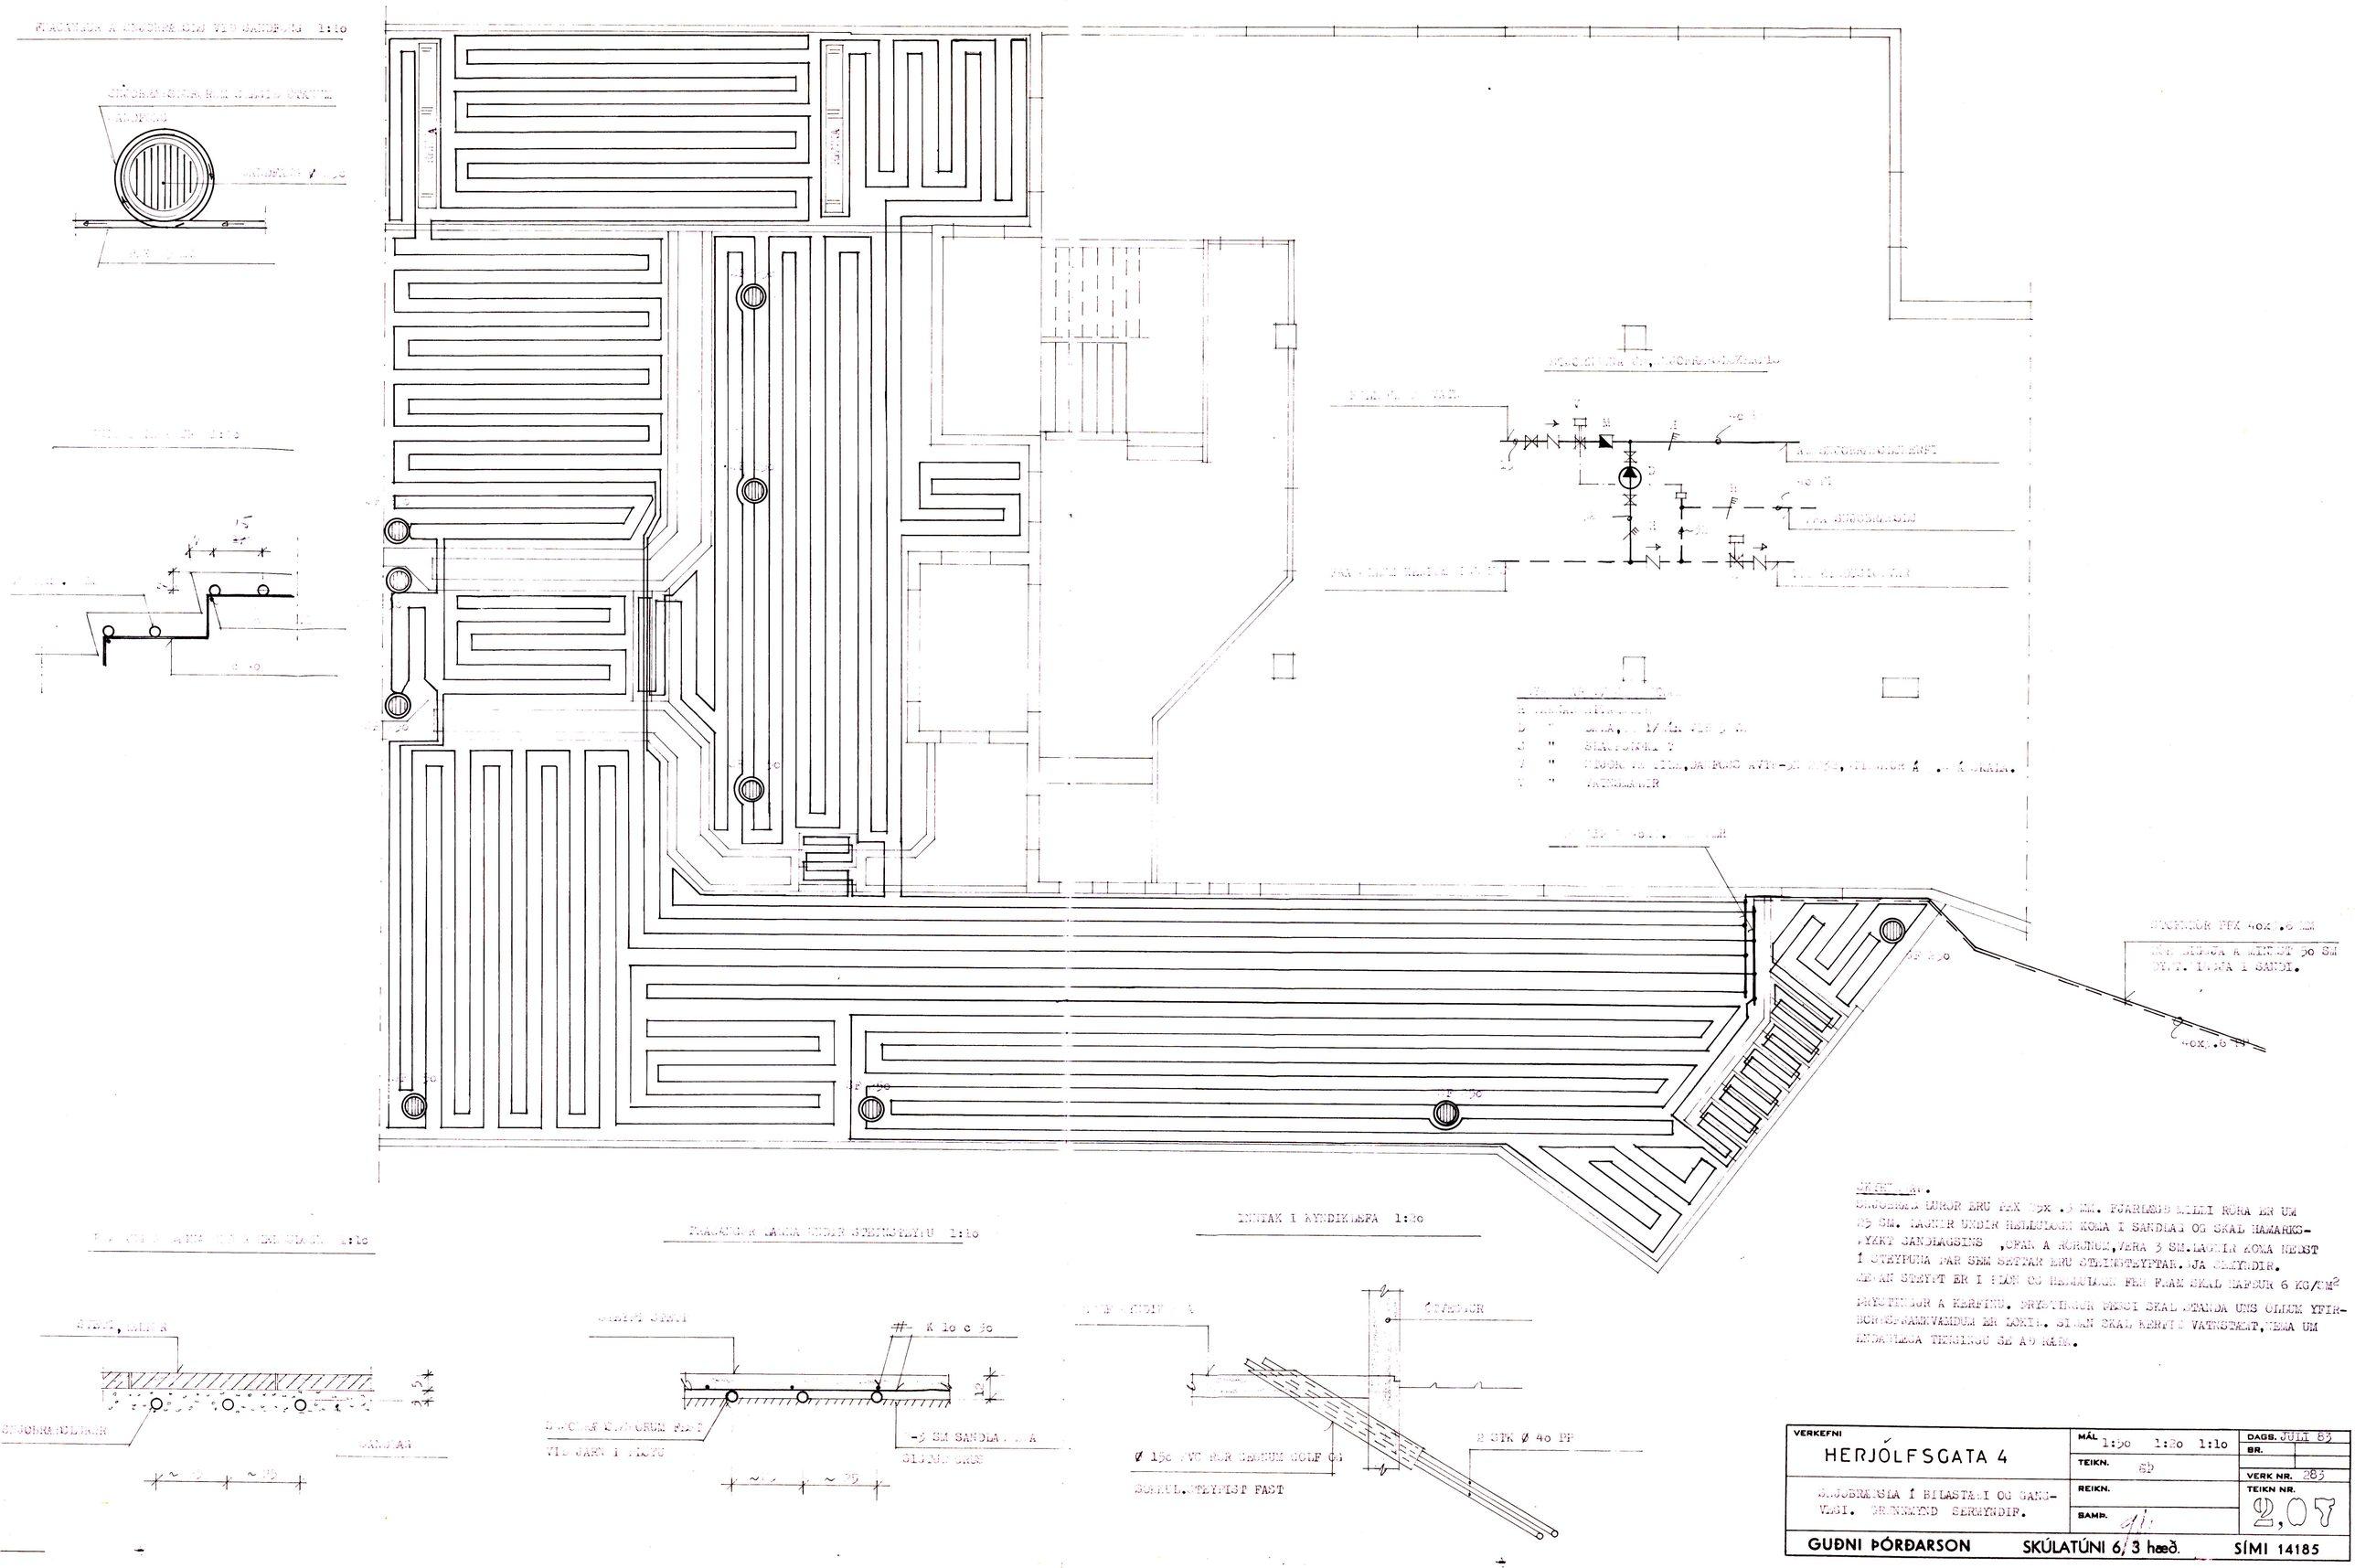

VERKEFNI: HERJÓLFSGATA 4	MÁL: 1:5o 1:2o 1:1o	DAGS: JÚLÍ 82	
		BR.	
S.JÚBRAUTIR Í BÍLASTÆÐI OG GANGVEGI. GRUNNMYND SERHVERFIS.	TEIKN. SÞ	VERK NR. 283	
	REIKN.	TEIKN NR. 2,07	
	SAMÞ.		
GUÐNI ÞÓRÐARSON	SKÚLATÚNI 6, 3 hæð.	SÍMI 14185	