




AUSTUR

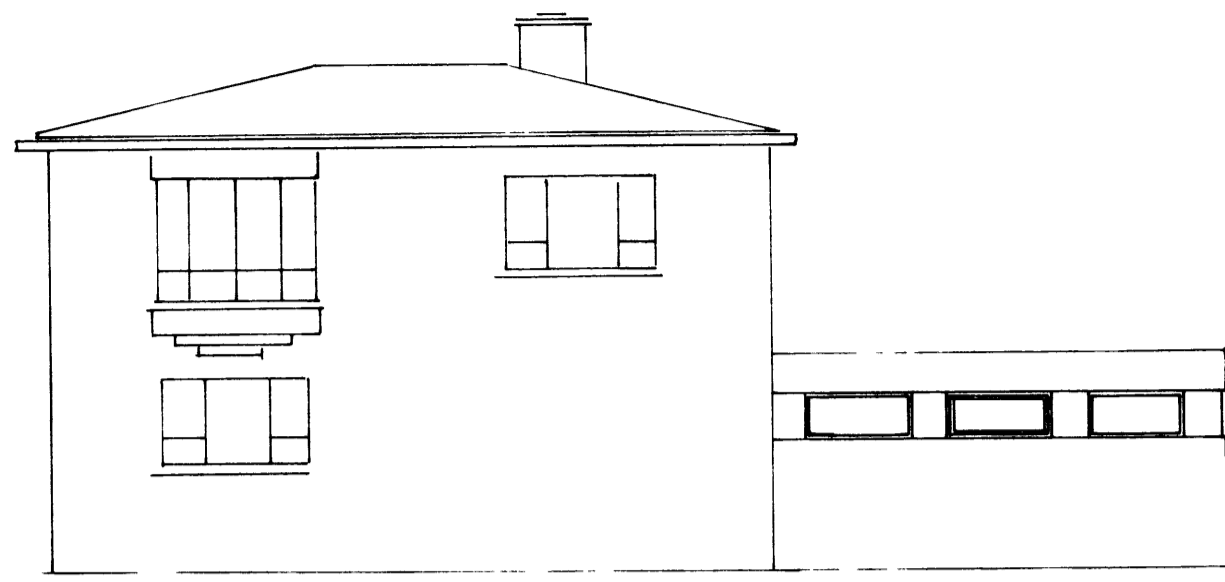



VESTUR

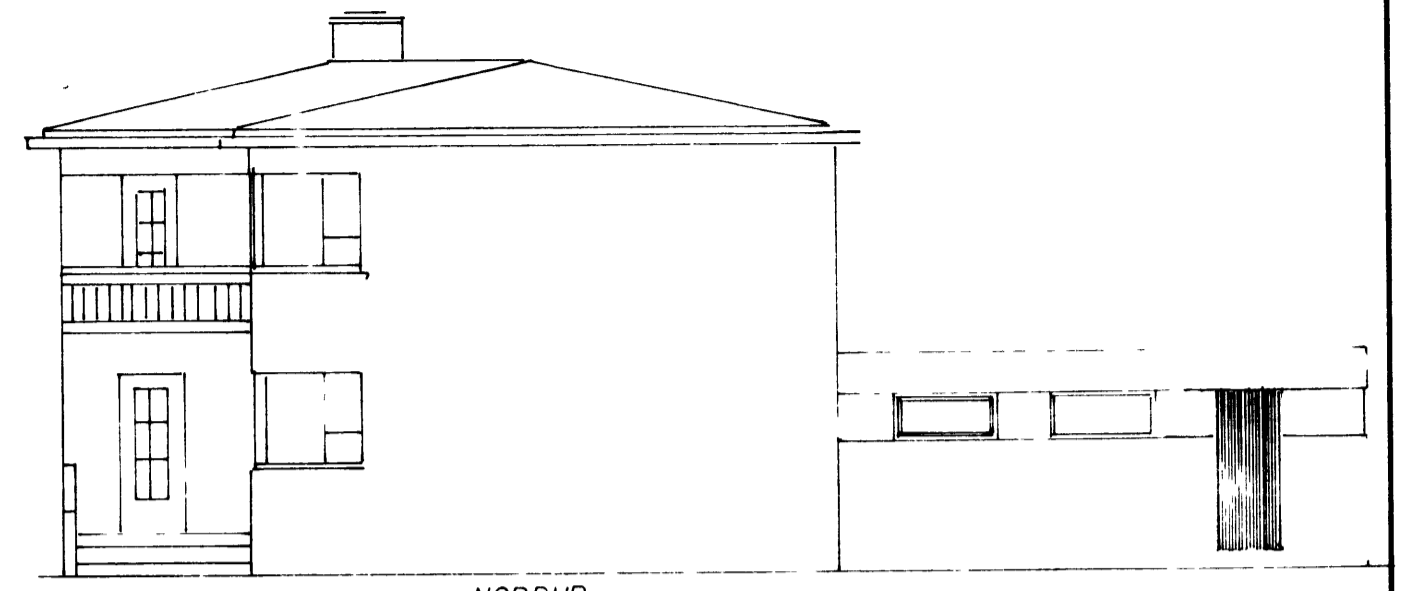

NORÐUR


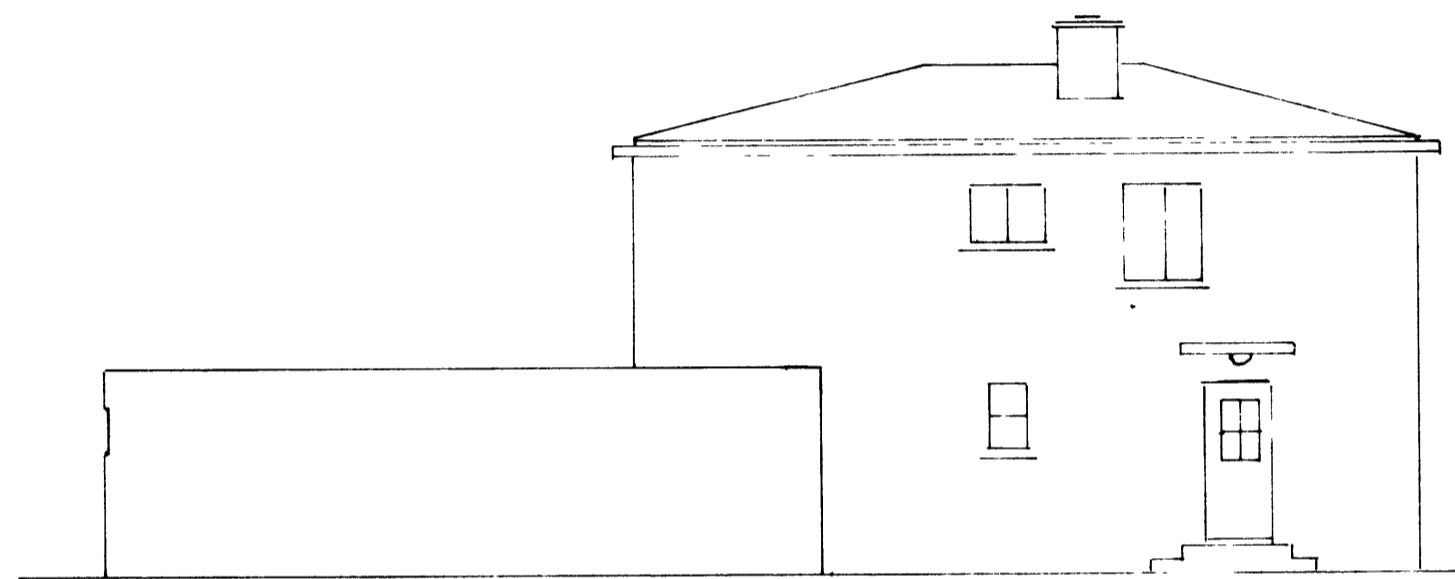


SUÐUR

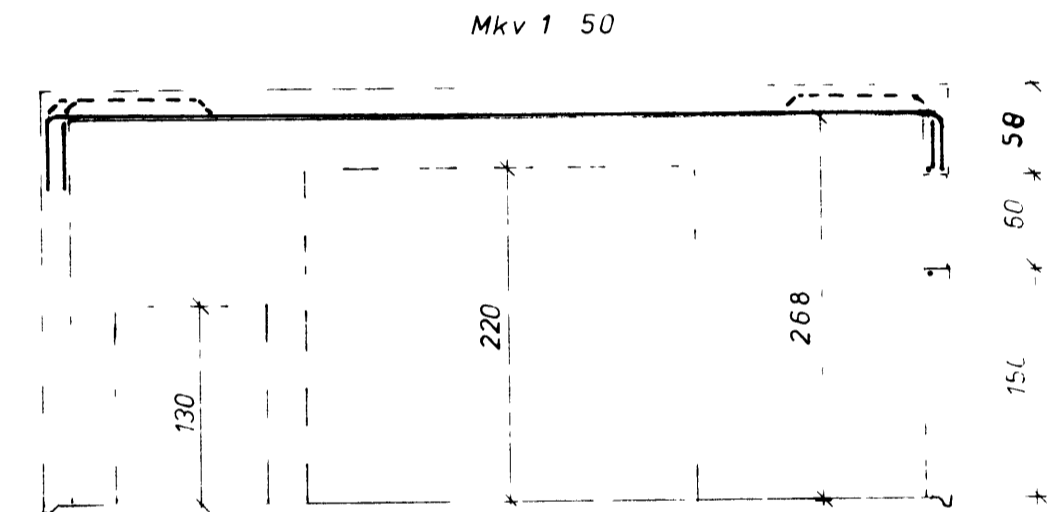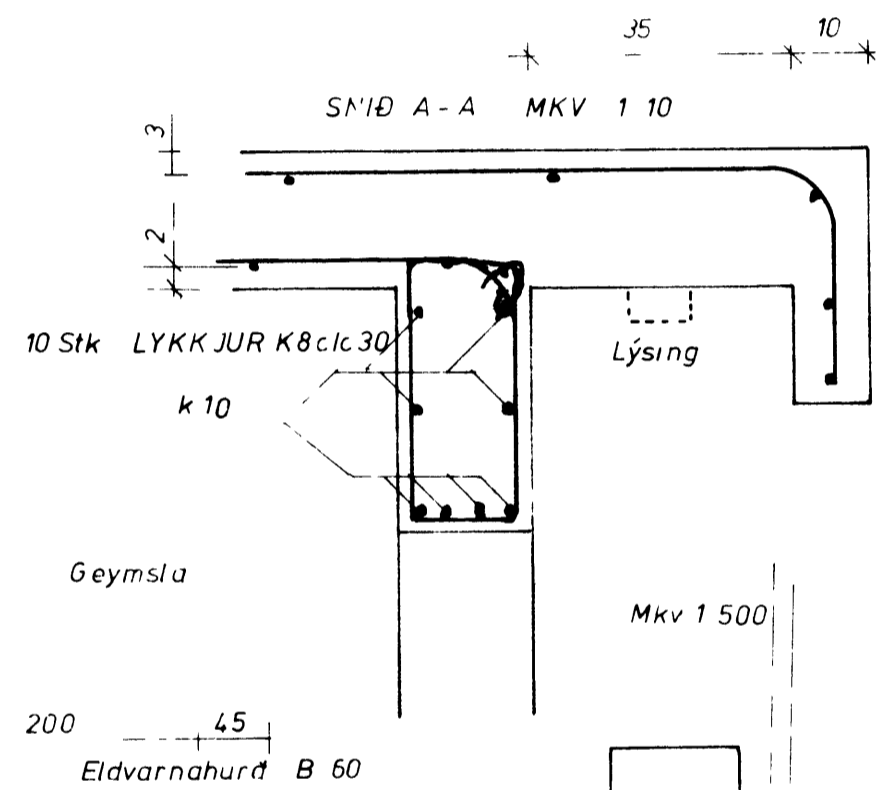


GRUNNMYN OG JÁRNÍ LOFTPLOTU

Mkv 1 100

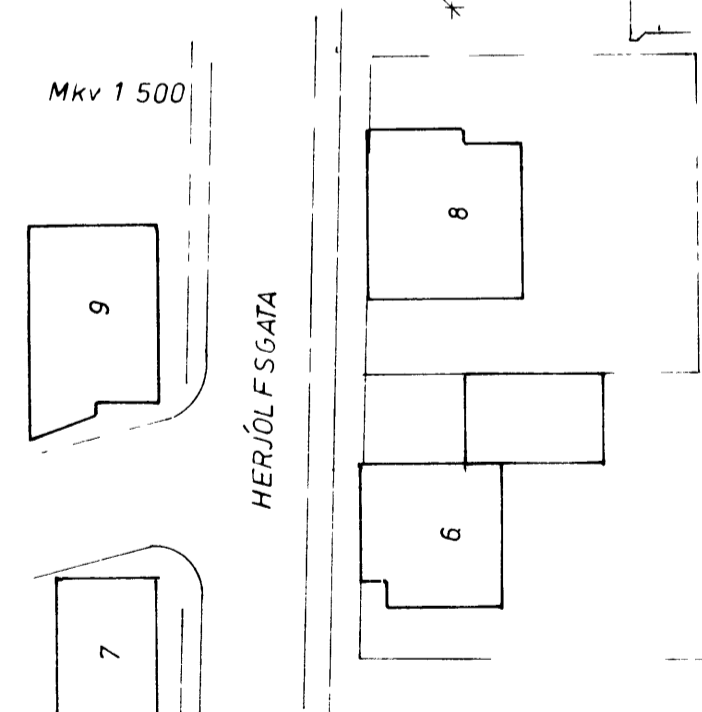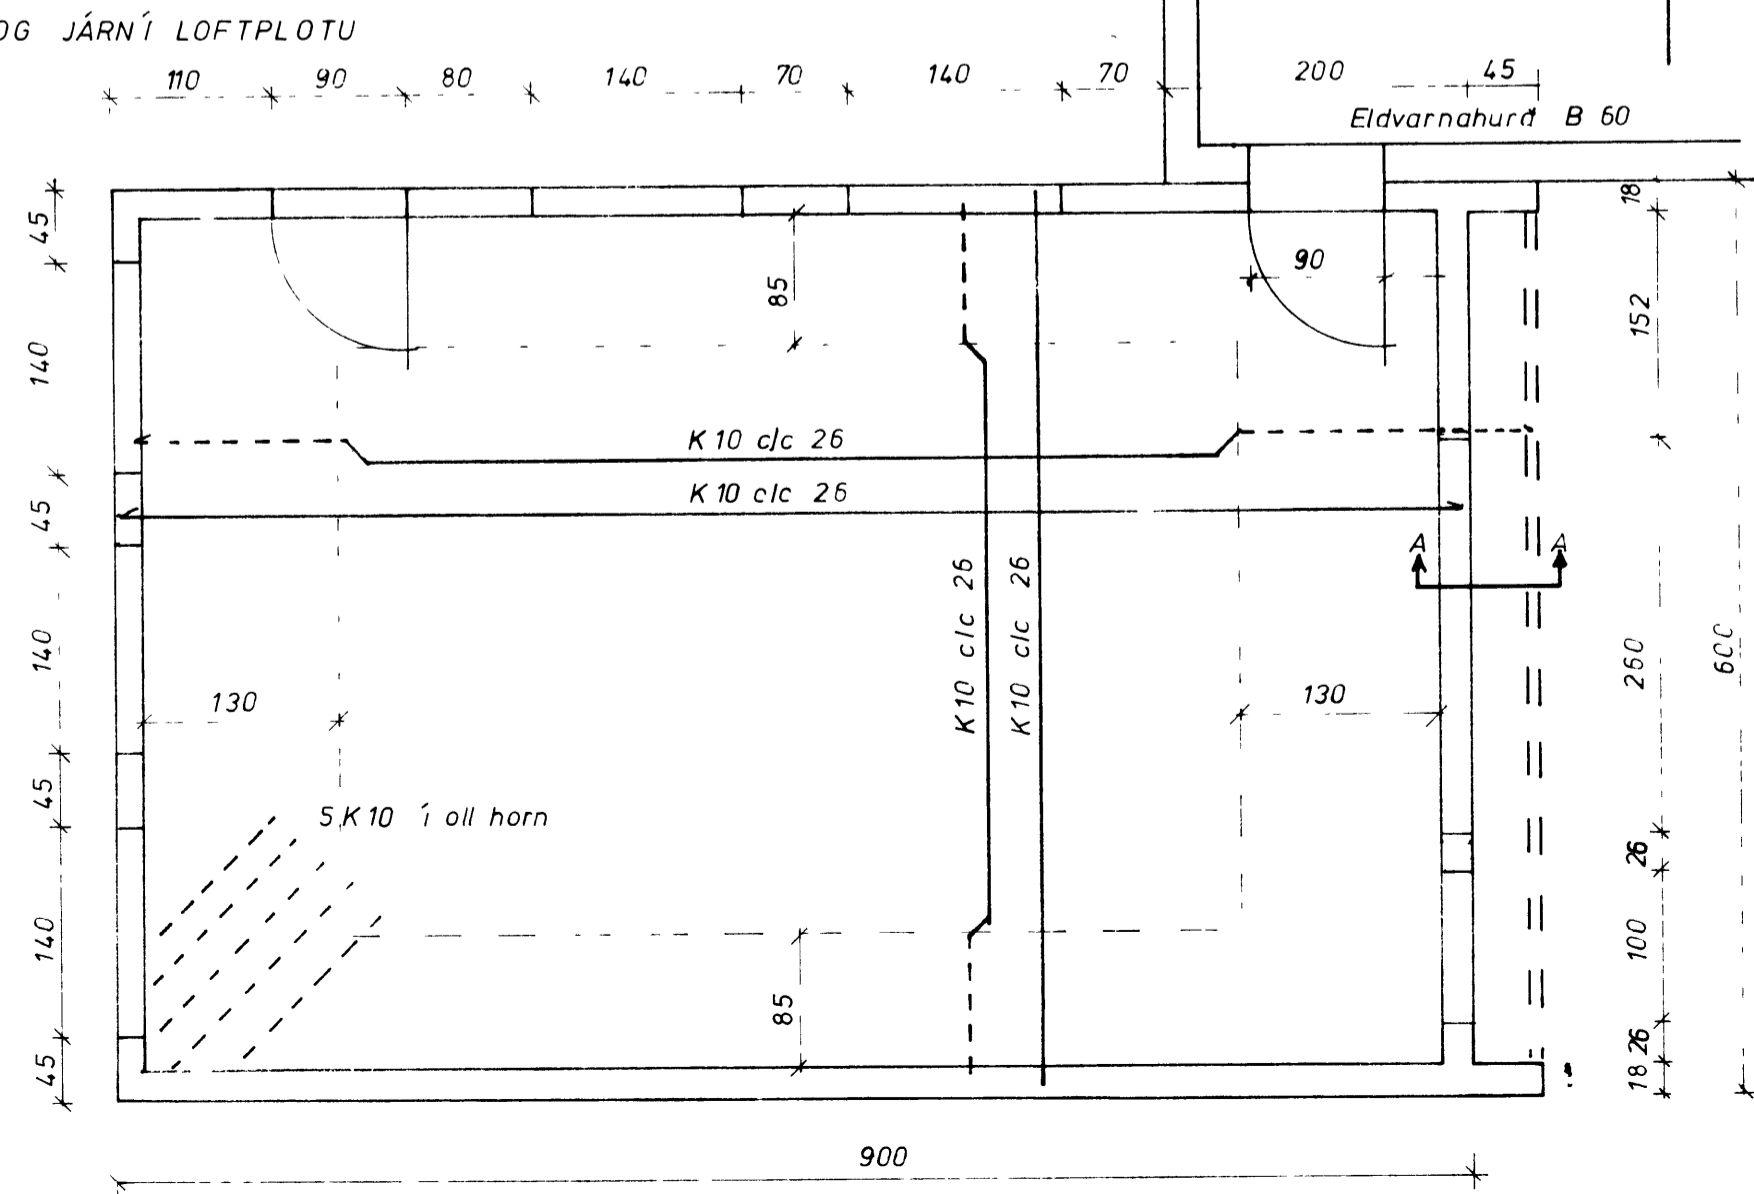

SOKKULL OG GÓLFPLATA

Mkv 1 50

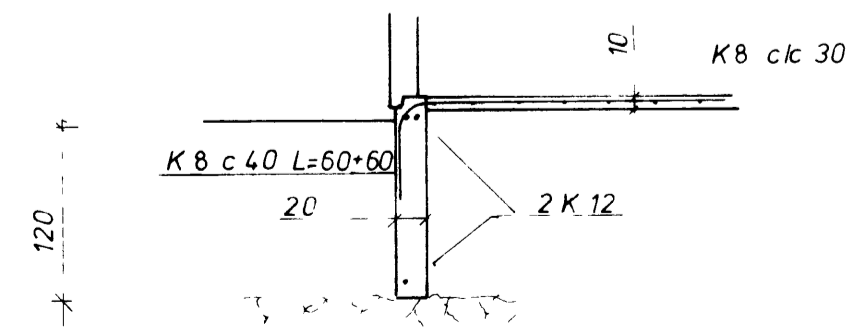

LOFTPLATA STEYPT MEÐ 2cm YFIRHÆÐ S-250

2 K 12 MEDFRAM ÖLLUM MÚROPUM

DEILIJÁRN K8 c/c 35

JÁRN YFIR STYTTRA PLOTUHAÐ SKULU VERA NEDST

STEYPA Í SCKKLI, GÓLFI OG VEGGUM S-20^o

VÍXLENGD JÁRNA 50 x ÞVERMALID

DEKFLAG 3cm NEMA Í NEDRIBRÚN PLOTU

ÖLL MÁL Í cm NEMA ÞVERMÁL JARNA Í mm

SIGHVATUR ARNARSSON B TEKNIFR

Rei kn

S A

Teik n

S A

Dags

15 11 81

HERJÓLFSGATA 6
bílgeymsla