




AUSTUR

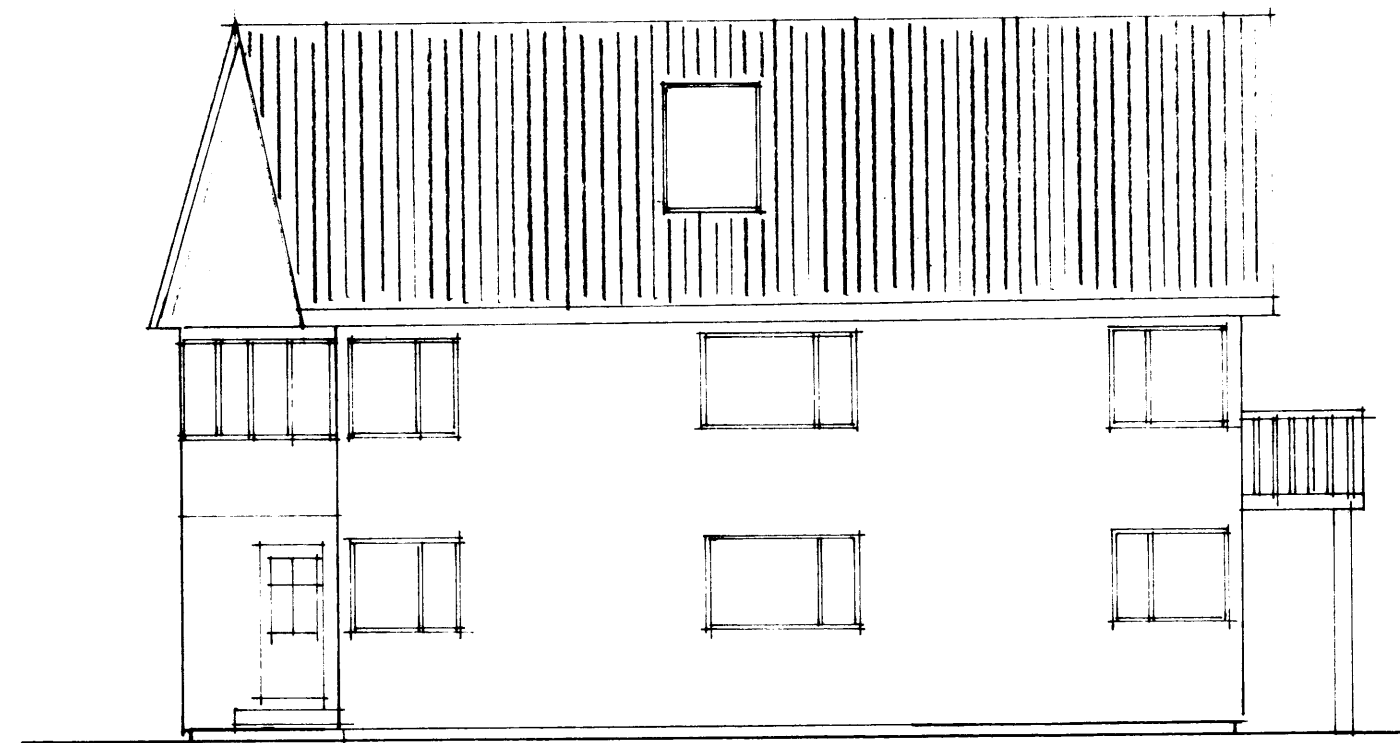

VESTUR

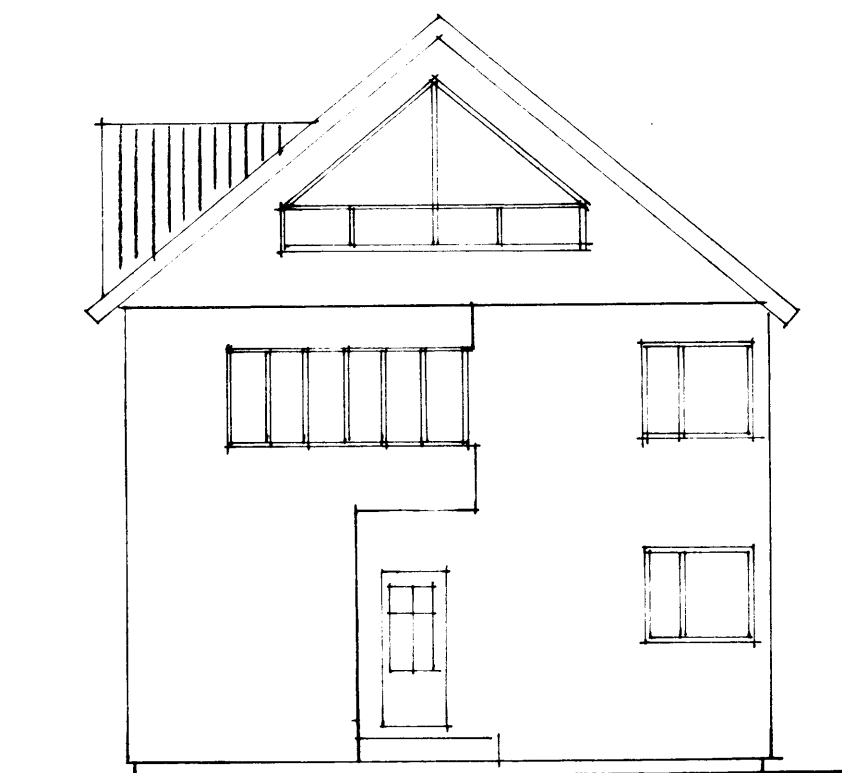

NORÐUR

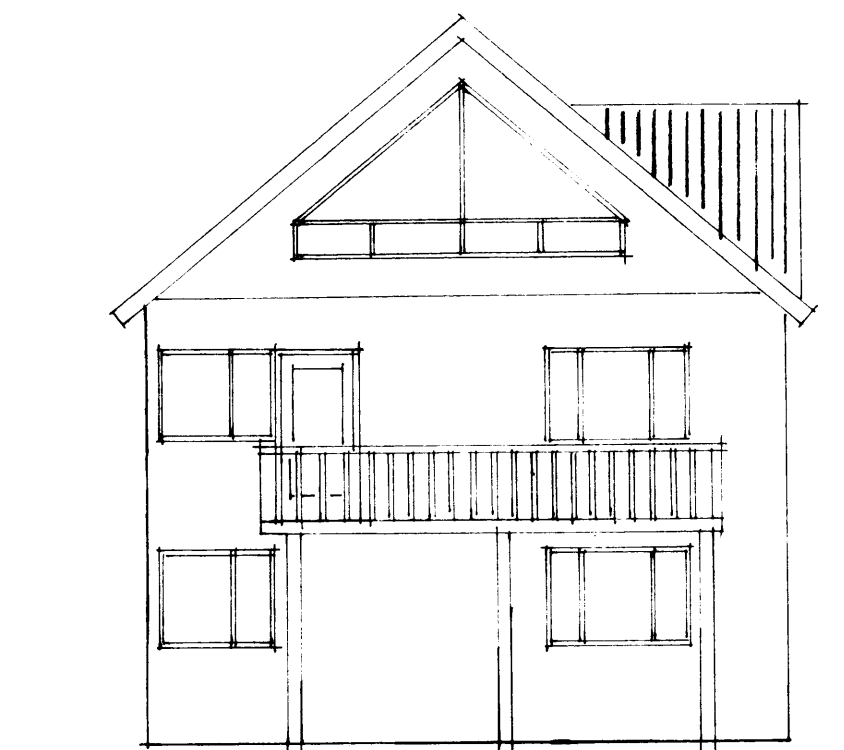

SUÐUR

HERJÓLFSGATA 9 VESTM EYJUM
BREYTING Á ÞAKI-SVALIRI M KV 1:100
HANINAD SIGURJON P. TEKNIPR. APRIL '93