


29. APR. 2021

Sigurður B.
BYGGINGARFULLTRÚINN Í VESTMÁNNAKJÁLUM

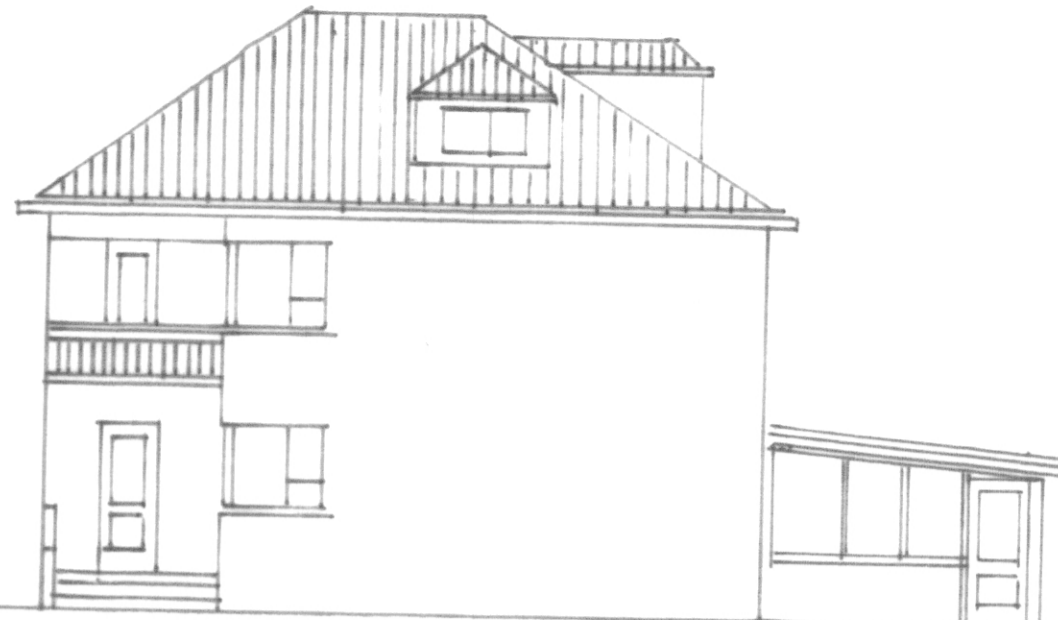


Nordurhlid




Austurhlid. Séð frá gátu.



Vesturhlid

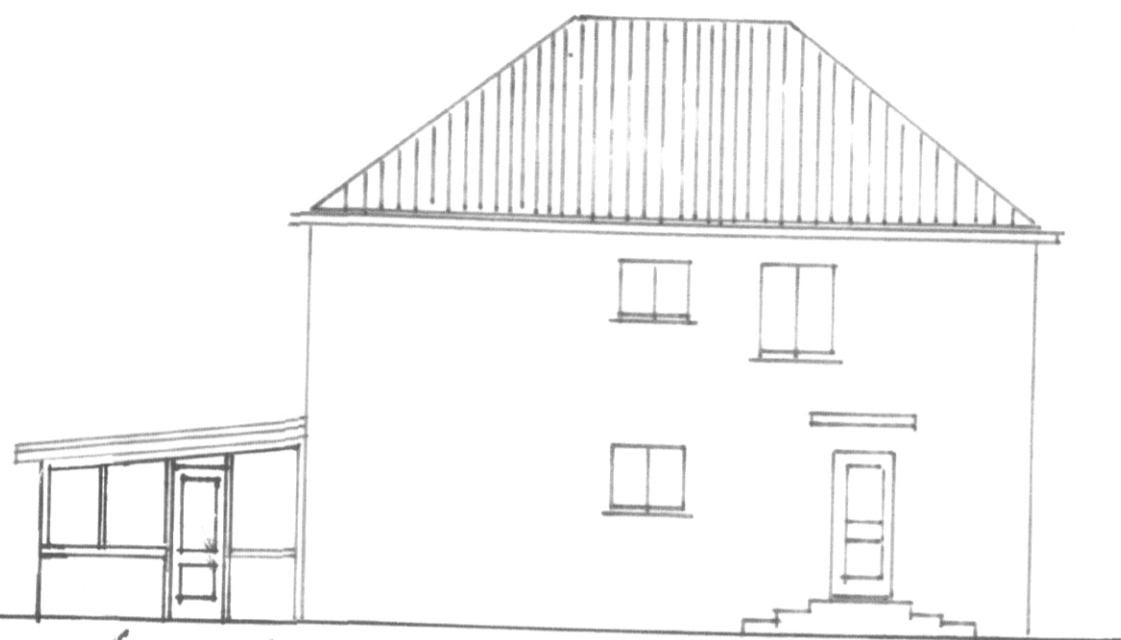

Sudurhlid

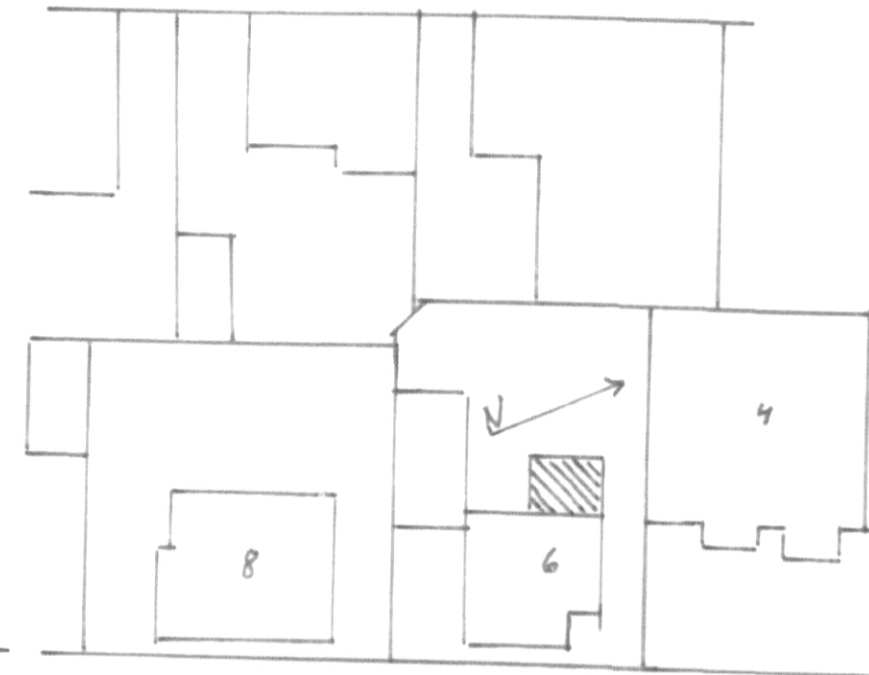



Herjólfsgata

Herjólfsgata 6, Sólstofa:
Byggingarlýsing Sólstofu.

Sökkjar, veggir upp í 70 cm háð og gólfplata, stépt og jarn-
hlundin, einangradir að innan
Útveggir stéptir upp í 70 cm
háð, þá koma gluggaveggir með
gluggum og tröföldu kóleri
þak er heta bundid sperrubak.
Sperrur 45x200 mm, þakpappi og
þarad alásink. Milli sperra 180 mm
þakull með 25 mm loftunarbíl í
fyrir afan einangrun. Nedan á
sperrur rakaspertuplast, rafmagns-
grind og furupanill eða ennad jafngætt
talugraf og hurdir úrgagnvarinhi þöru
eða öru beira. Tröfat kóleri gluggum
og hurdum.

Flatarmál útveggja 35 m², þar af
gluggar 12,5 m², hurdir 3,2 m²
þakplötur 22,3 m² þar af útslata 2,6 m²
Slarðir 14 m² nettó - 19 m² brúða - 47,5 m²
Flatarmál lóðar 455,8 m²

Útveggur á húsnu.
Flashing framinn vegg.

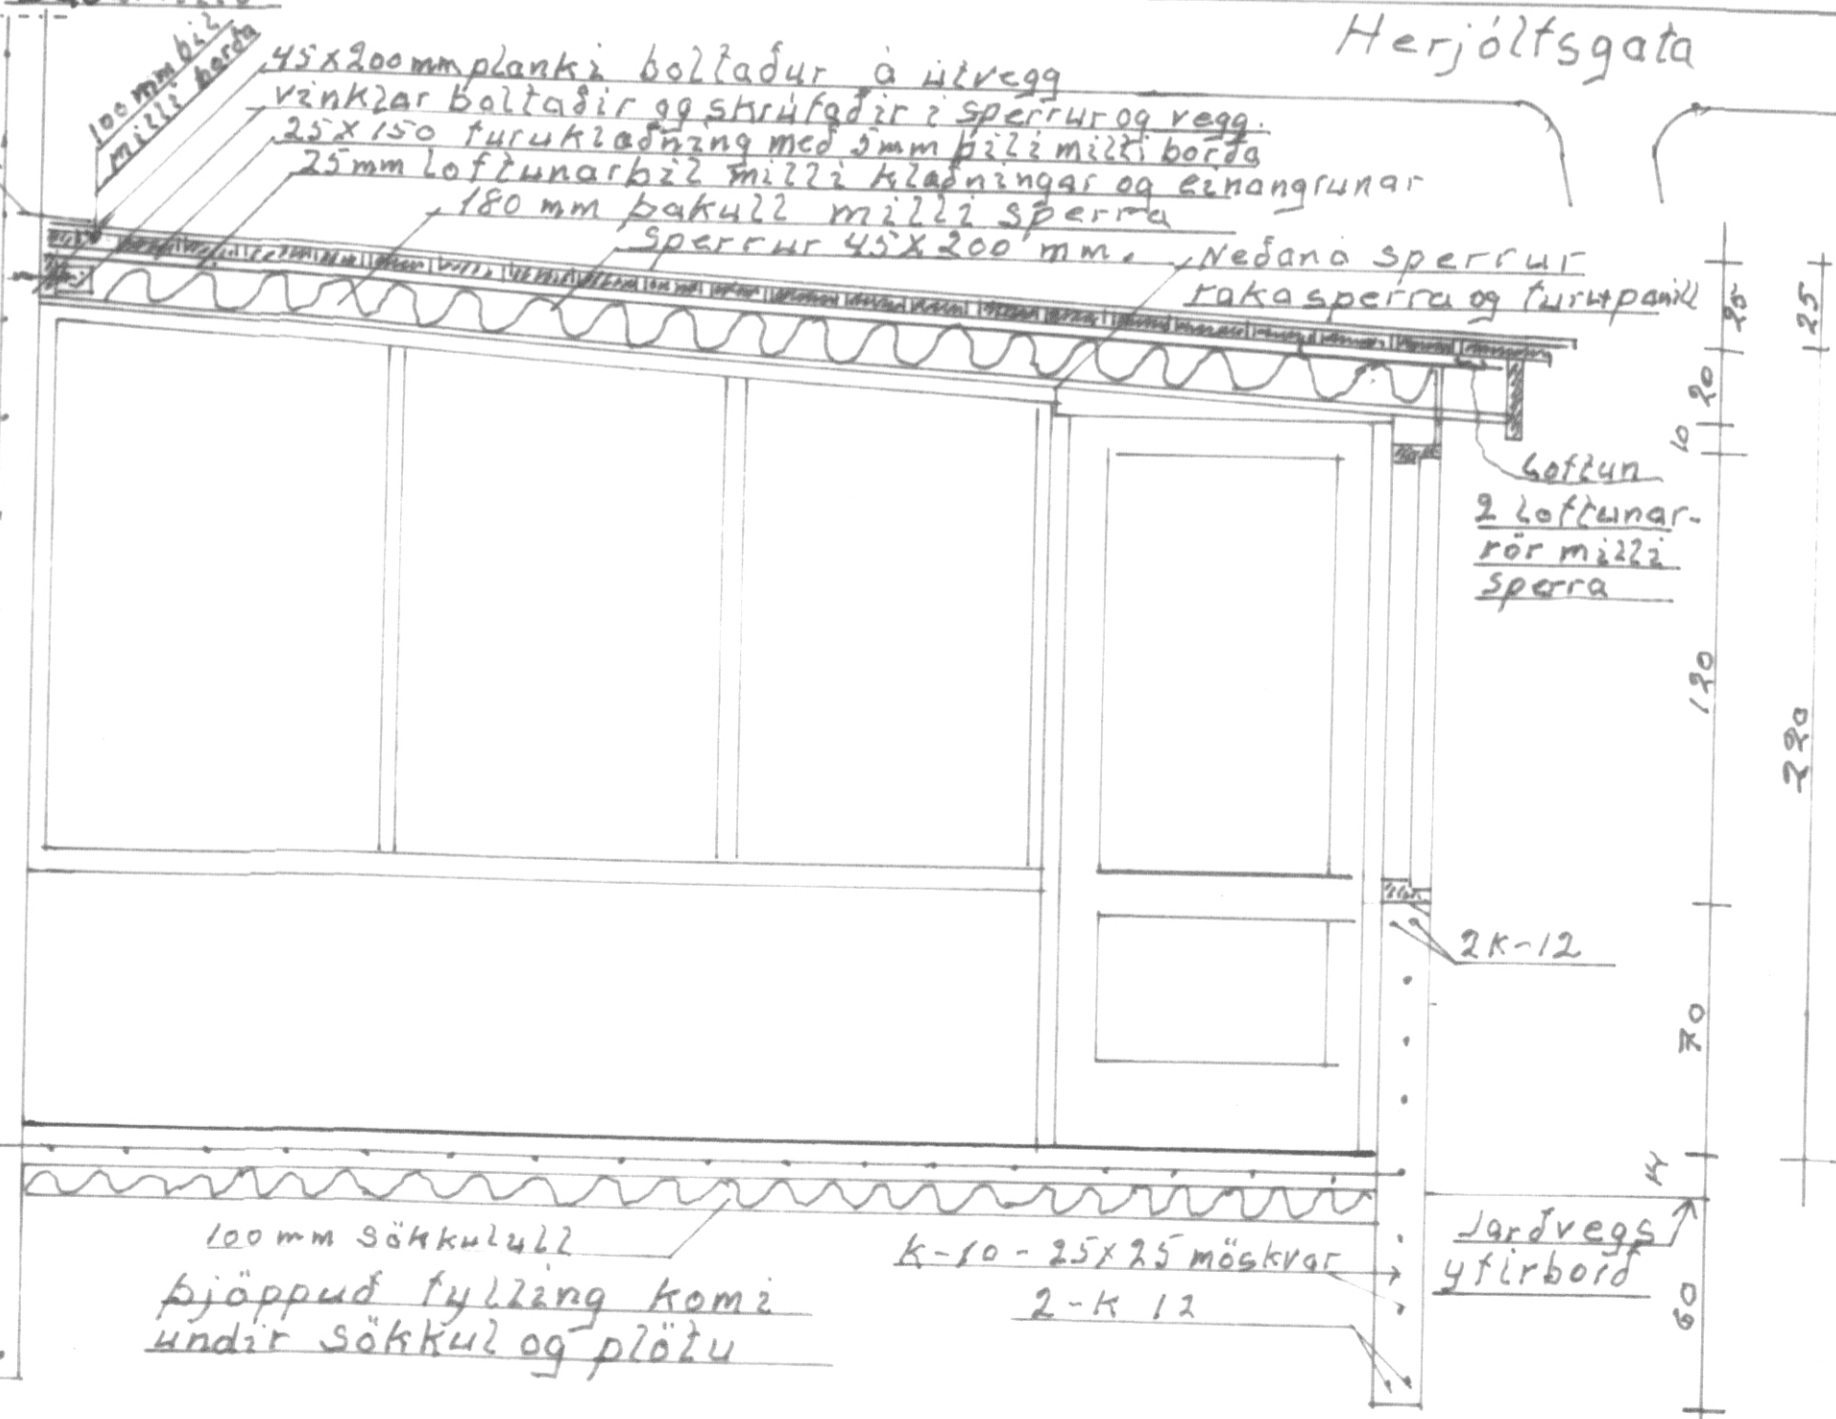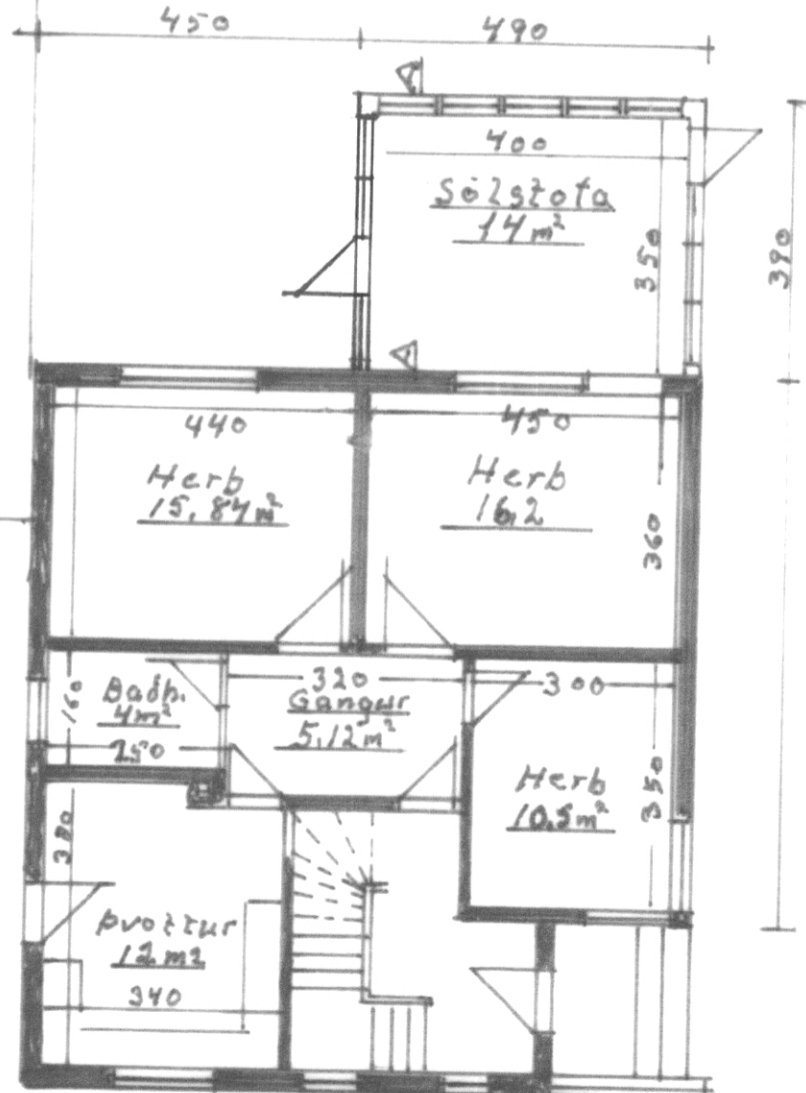

Malik	Herjólfsgata 6
1:100	Sólstofa við t. háð
1:20	Grunnmynd, Útlit
1:500	Þverskurður og afstöðmynd
Teiknad í október 2020	Þverskurður A-A
	Sigurður Hreggvidsson