




Grunnmynd 1 hæð mkv 1:100

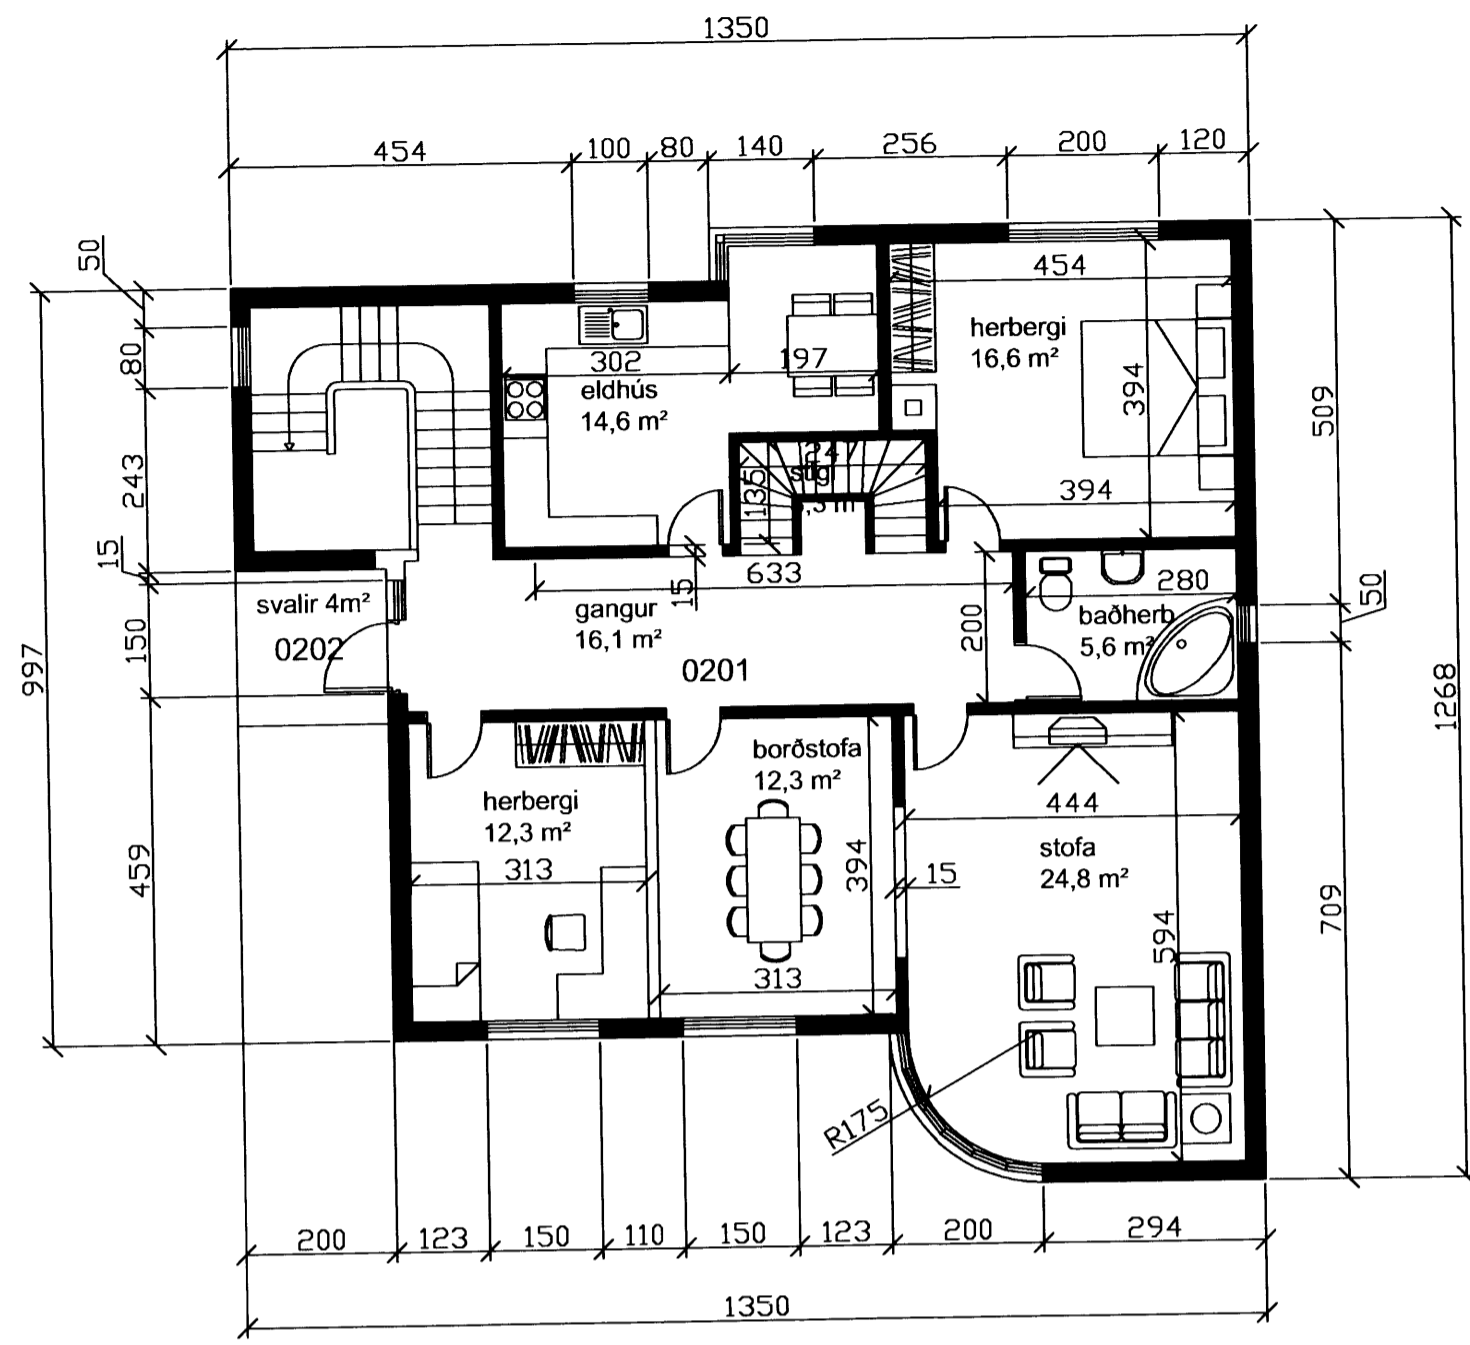

Grunnmynd 2 hæð mkv 1:100

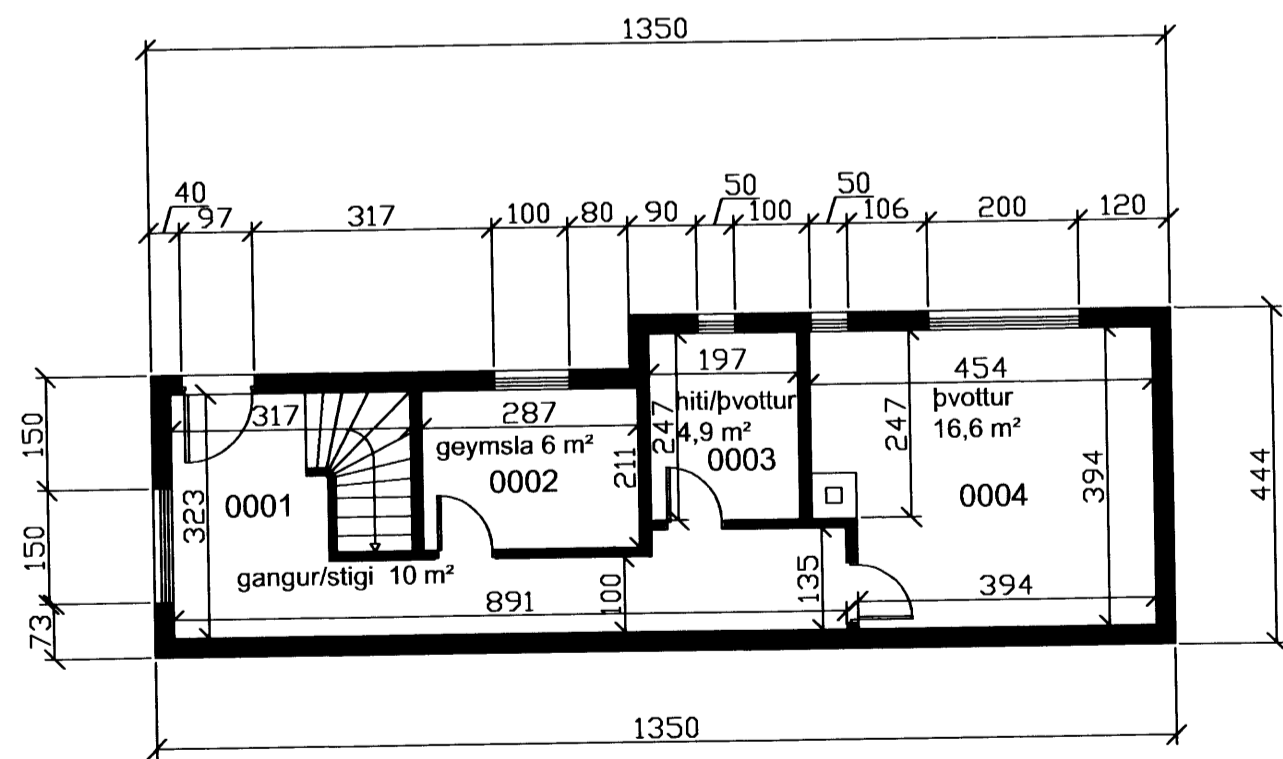

Grunnmynd kjallara mkv 1:100

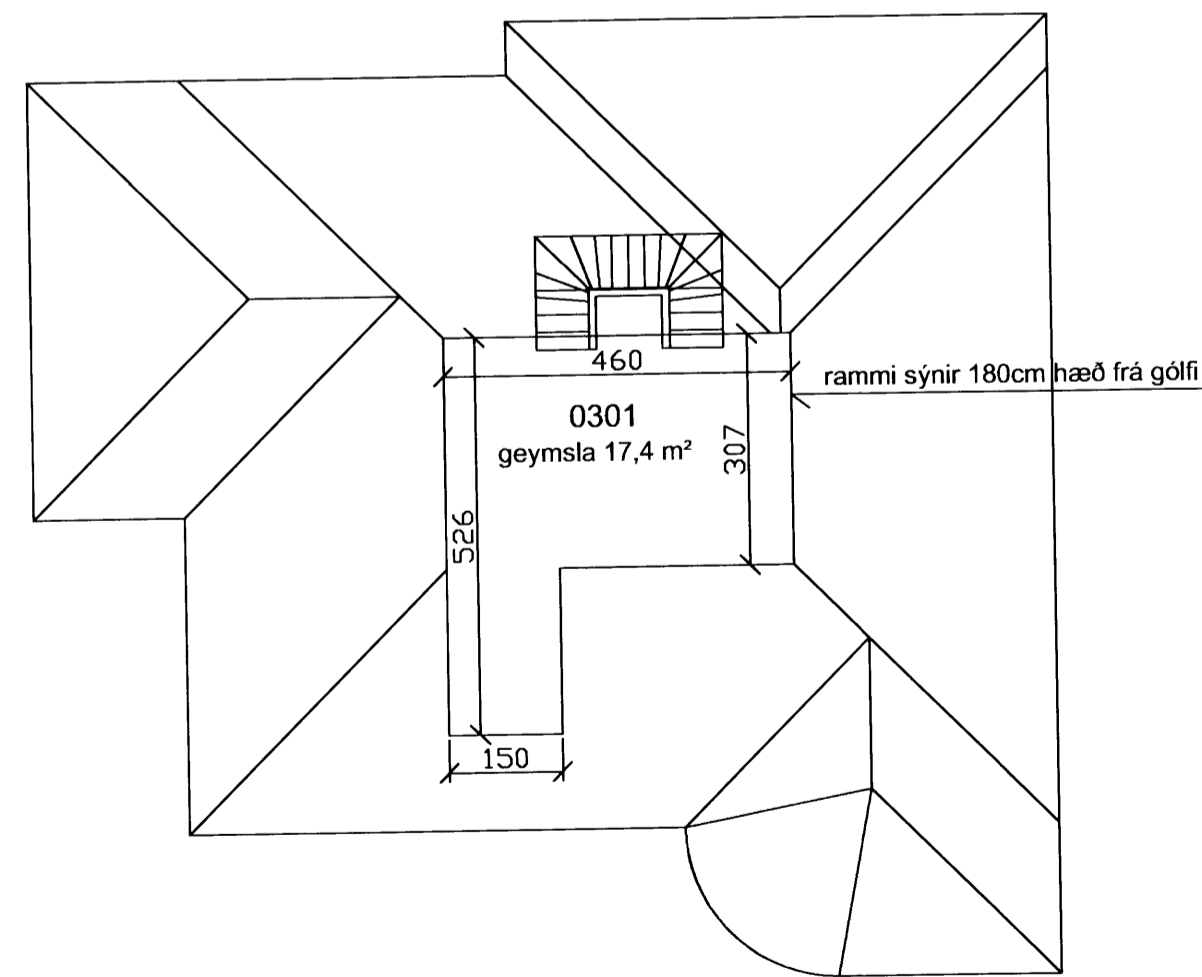

Grunnmynd rishæðar mkv 1:100

Sigurður S. Þor

Verkefni:	Hilmisgata 13	
Dags:	03 apr 2010	Mkv: 1:100
Teikn nr:	100401	
Samþykkt:	<i>Agiust Þorgras Sæsson</i>	