11746

SAMÞYKKT AF BYGGINGARFULLTRÚA
8. OKT. 2008
BYGGINGARFULLTRÚINN Í VESTMANNAEYJUM

GRUNNMYND, veggir 2. hæð og pl. yfir 2.hæð 1:50

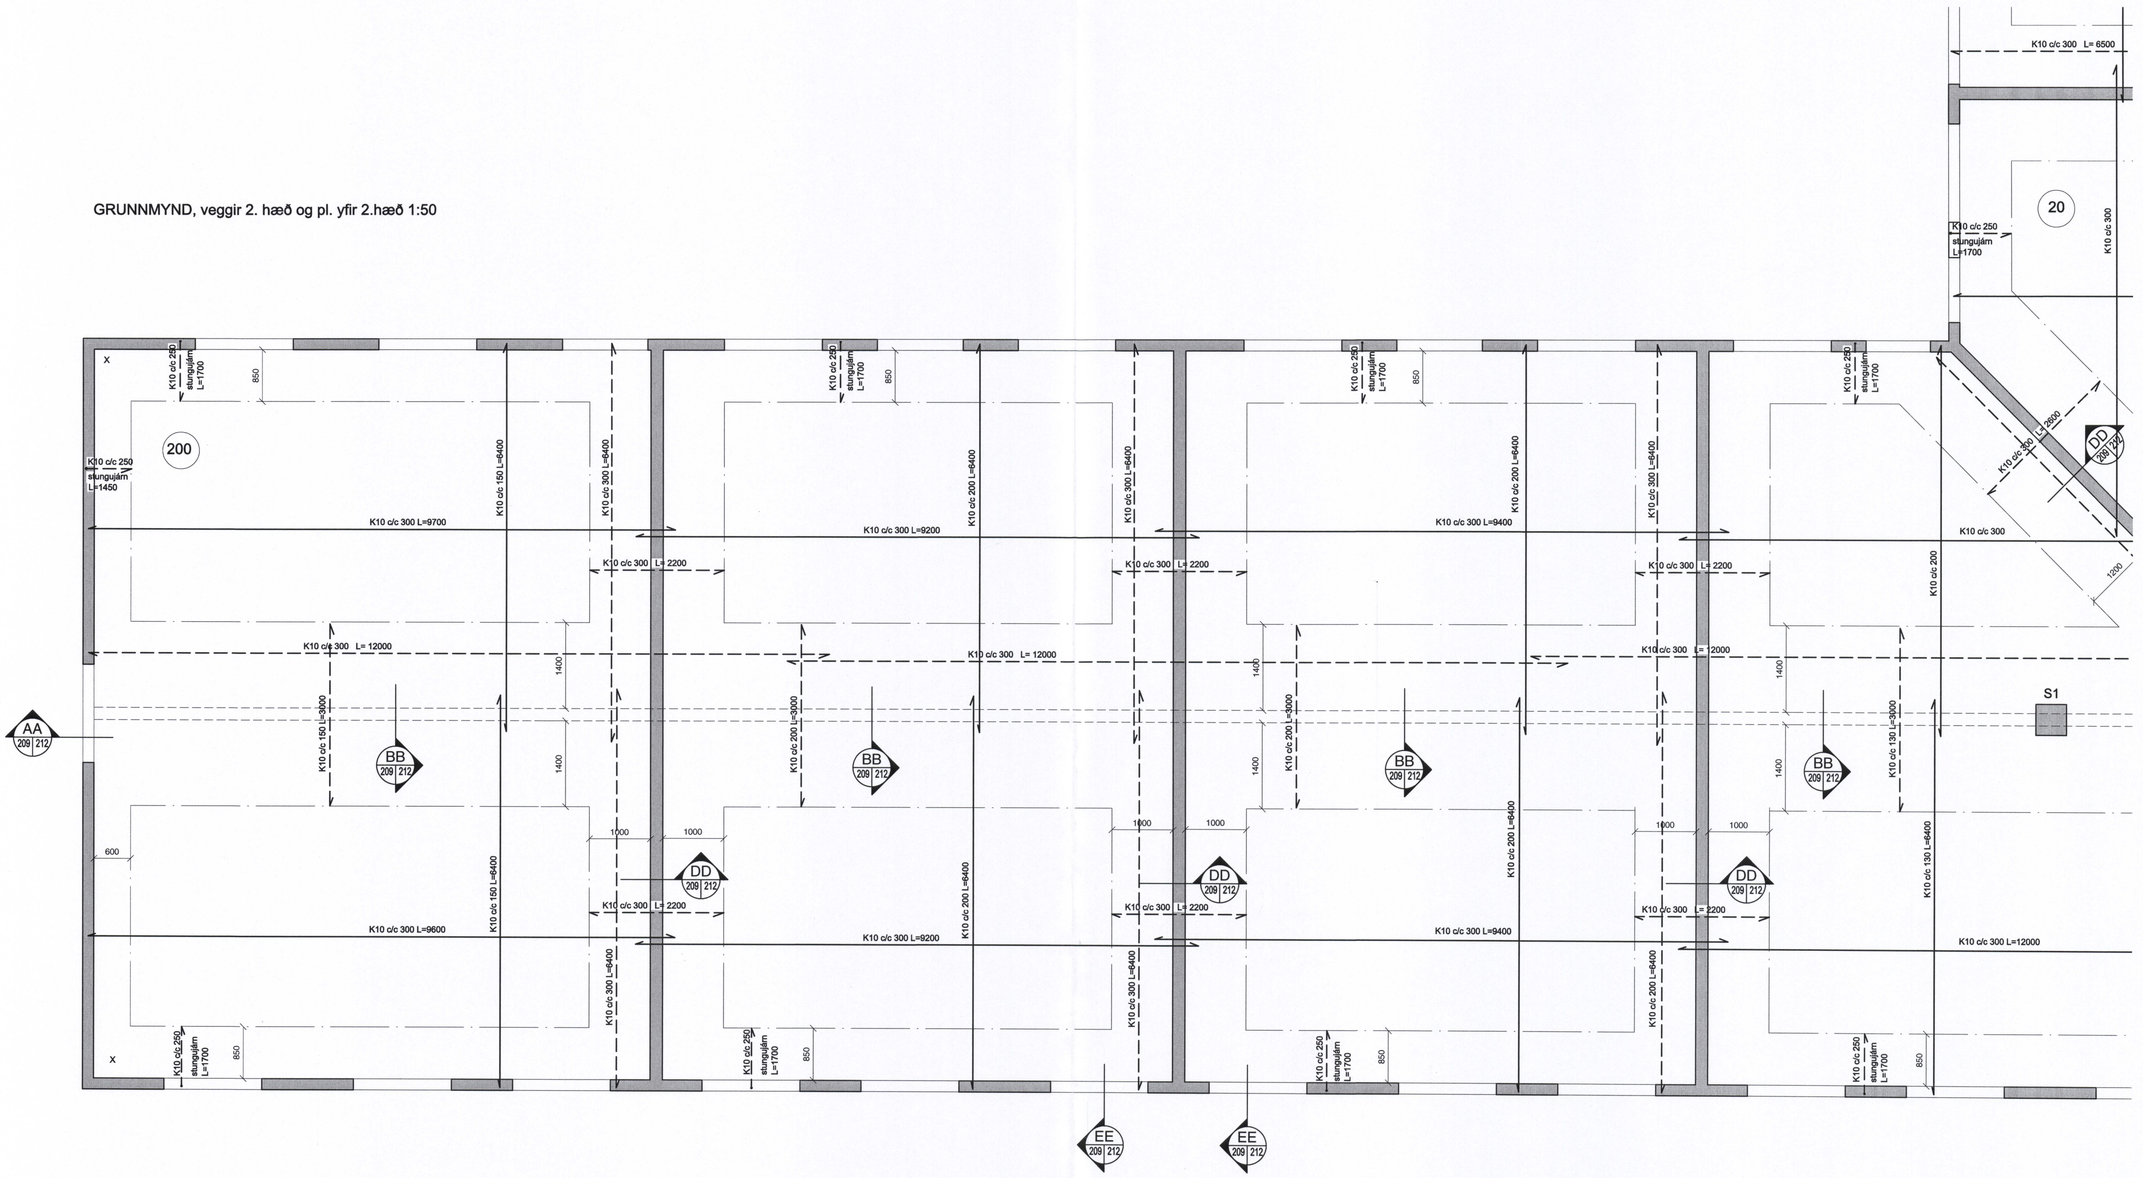

REV	Breytingar	Breytt af	Breytt	G
A	Bætt við sniði EE	HG	22.09.08	
B				
C				
D				

Teiknistofan Röðull
Knarrarvogi 4 Reykjavík
S: 5683577 Fax 5683522

Verkheiti: Hilmisgata 2-10 - Vestmannaeyjum

Verkhluti: Grunnmynd, veggir 2. h. og plata yfir 2. hæð

Helgi Gunnarsson h.s. 5544708 f.s. 8933489 f.s. 8533489
Jón Rafns Antonsson h.s. 5670775 f.s. 8928377 f.s. 8528377

Mkv. 1:50	Hannað: hg
Dags: ágúst 2008	Teiknað: hg
Breytt: 22.09.08	Yfirfarið: hg
Breytt:	Fjöldi blaða 16
Breytt:	Blað nr. 209
Breytt:	