11748

SAMÞYKKT AF BYGGINGARFULLTRÚA
24. SEP. 2008
BYGGINGARFULLTRÚINN I VESTMANNA...

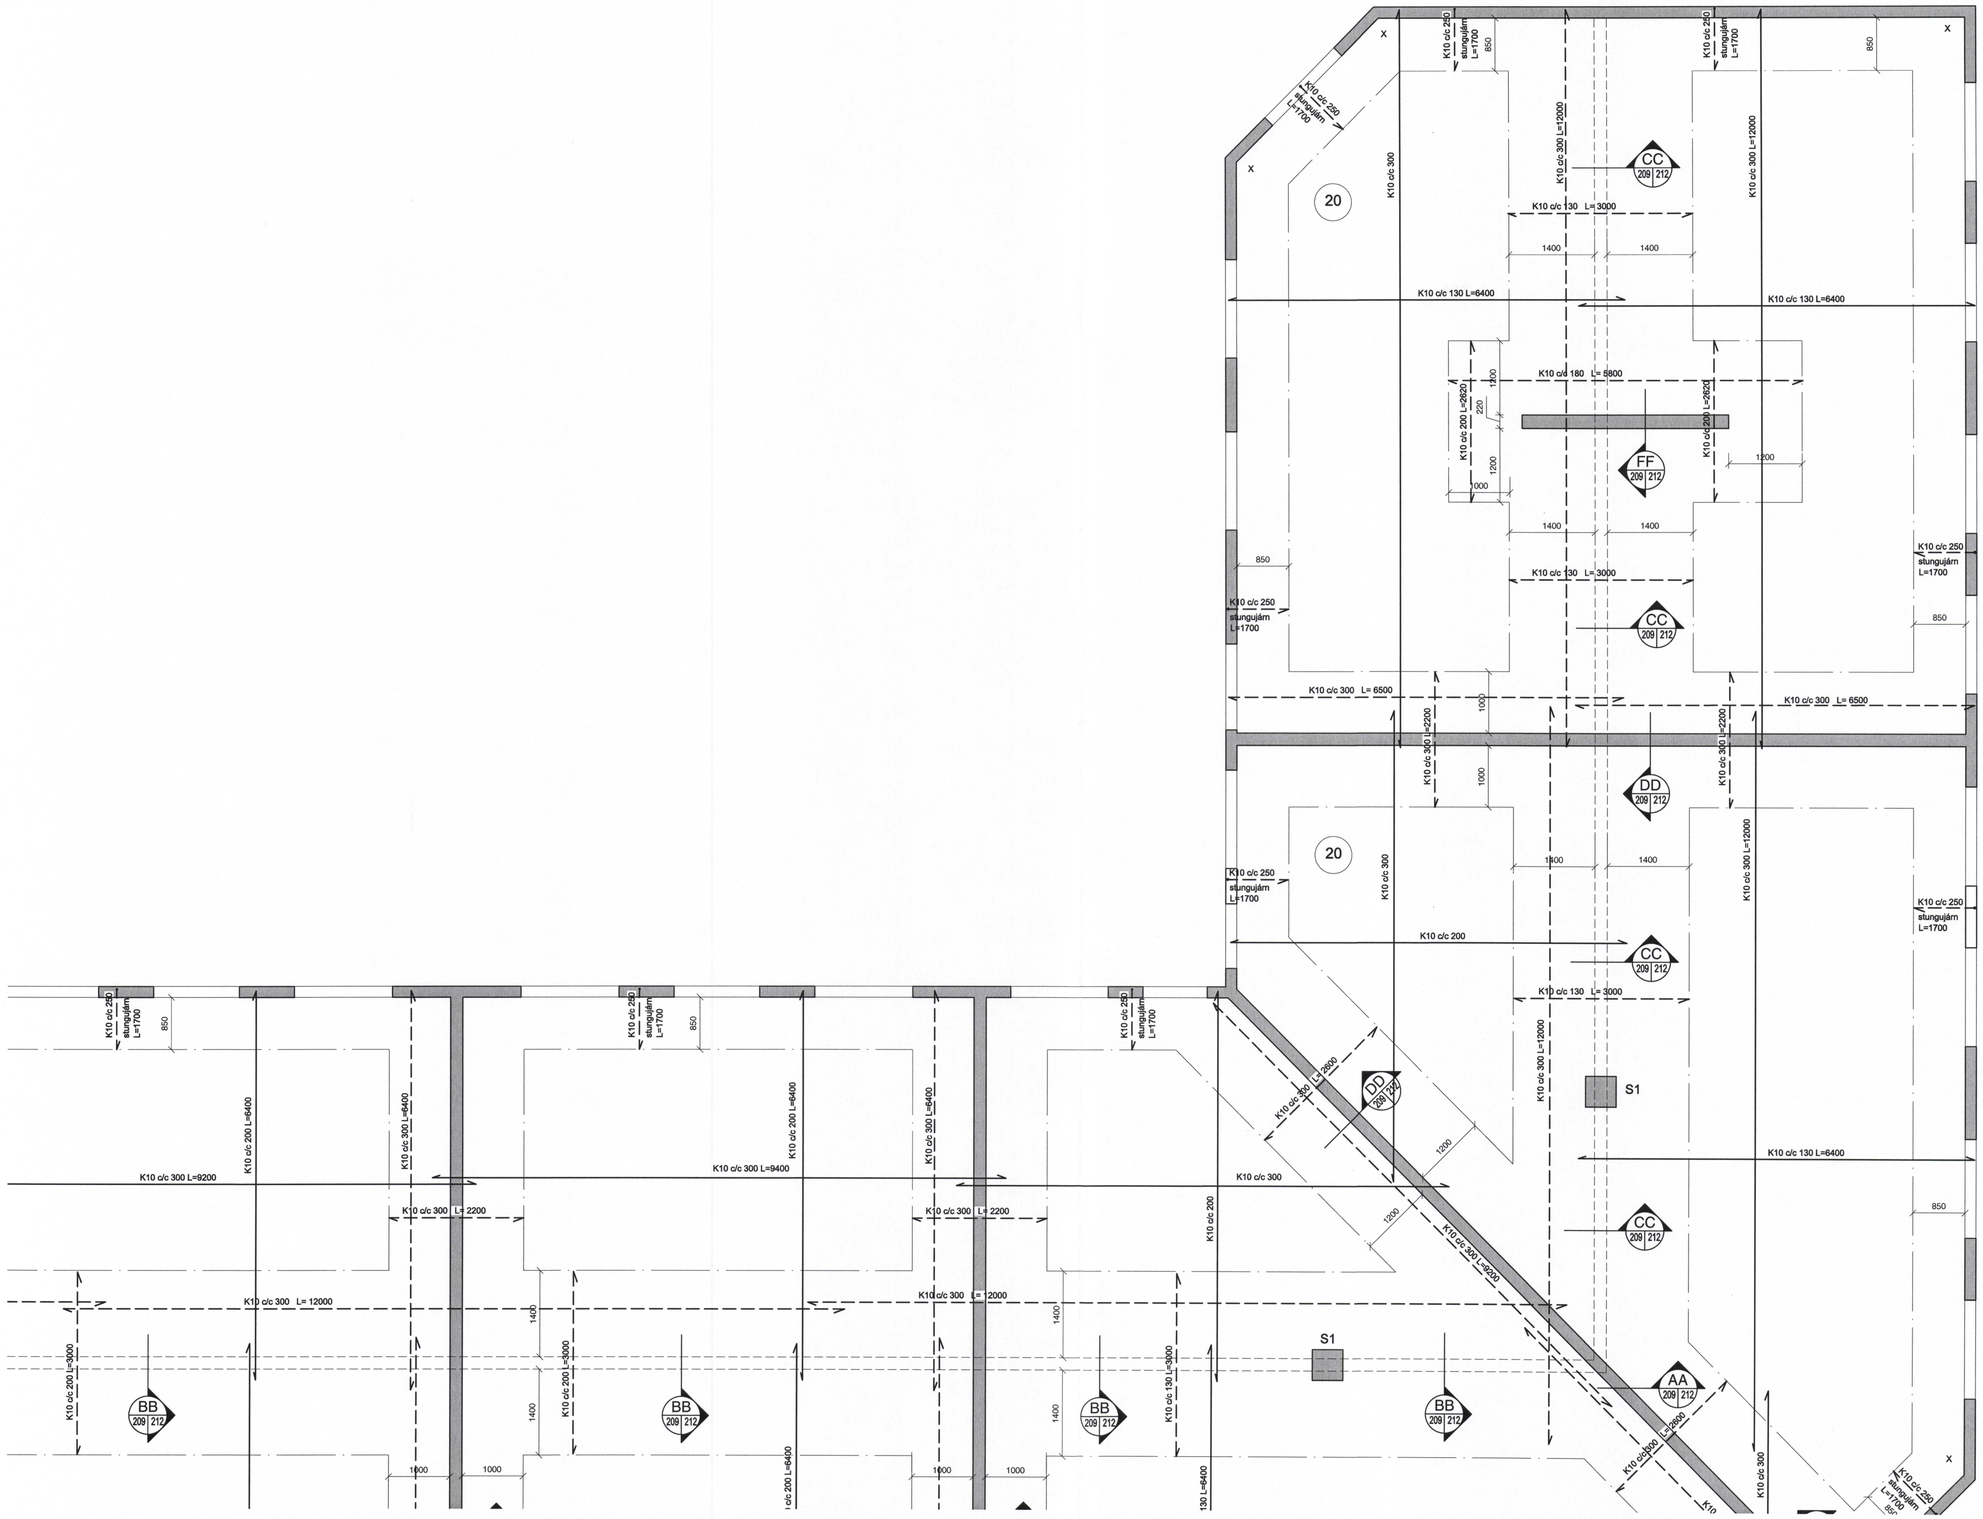

REV	Breytingar	Breytt af	Breytt	G
D				
C				
B				
A				

Teiknistofan Röðull
Knarrarvogi 4 Reykjavík
S: 5683577 Fax 5683522

Verkheiti: Hilmisgata 2-10 - Vestmannaeyjum

Verkhluti: Grunnmynd, veggir 2. h. og plata yfir 2. hæð

Helgi Gunnarsson h.s. 5544708 f.s. 8933489 f.s. 8533489
Jón Rafns Antonsson h.s. 5670775 f.s. 8928377 f.s. 8528377

Mkv. 1:50	Hannað: hg		
Dags: ágúst 2008	Teiknað: hg		
Breytt:	Yfirfarið: hg		
Breytt:	Fjöldi blaða 16		
Breytt:	Blað nr.		
Breytt:	211		