117-52

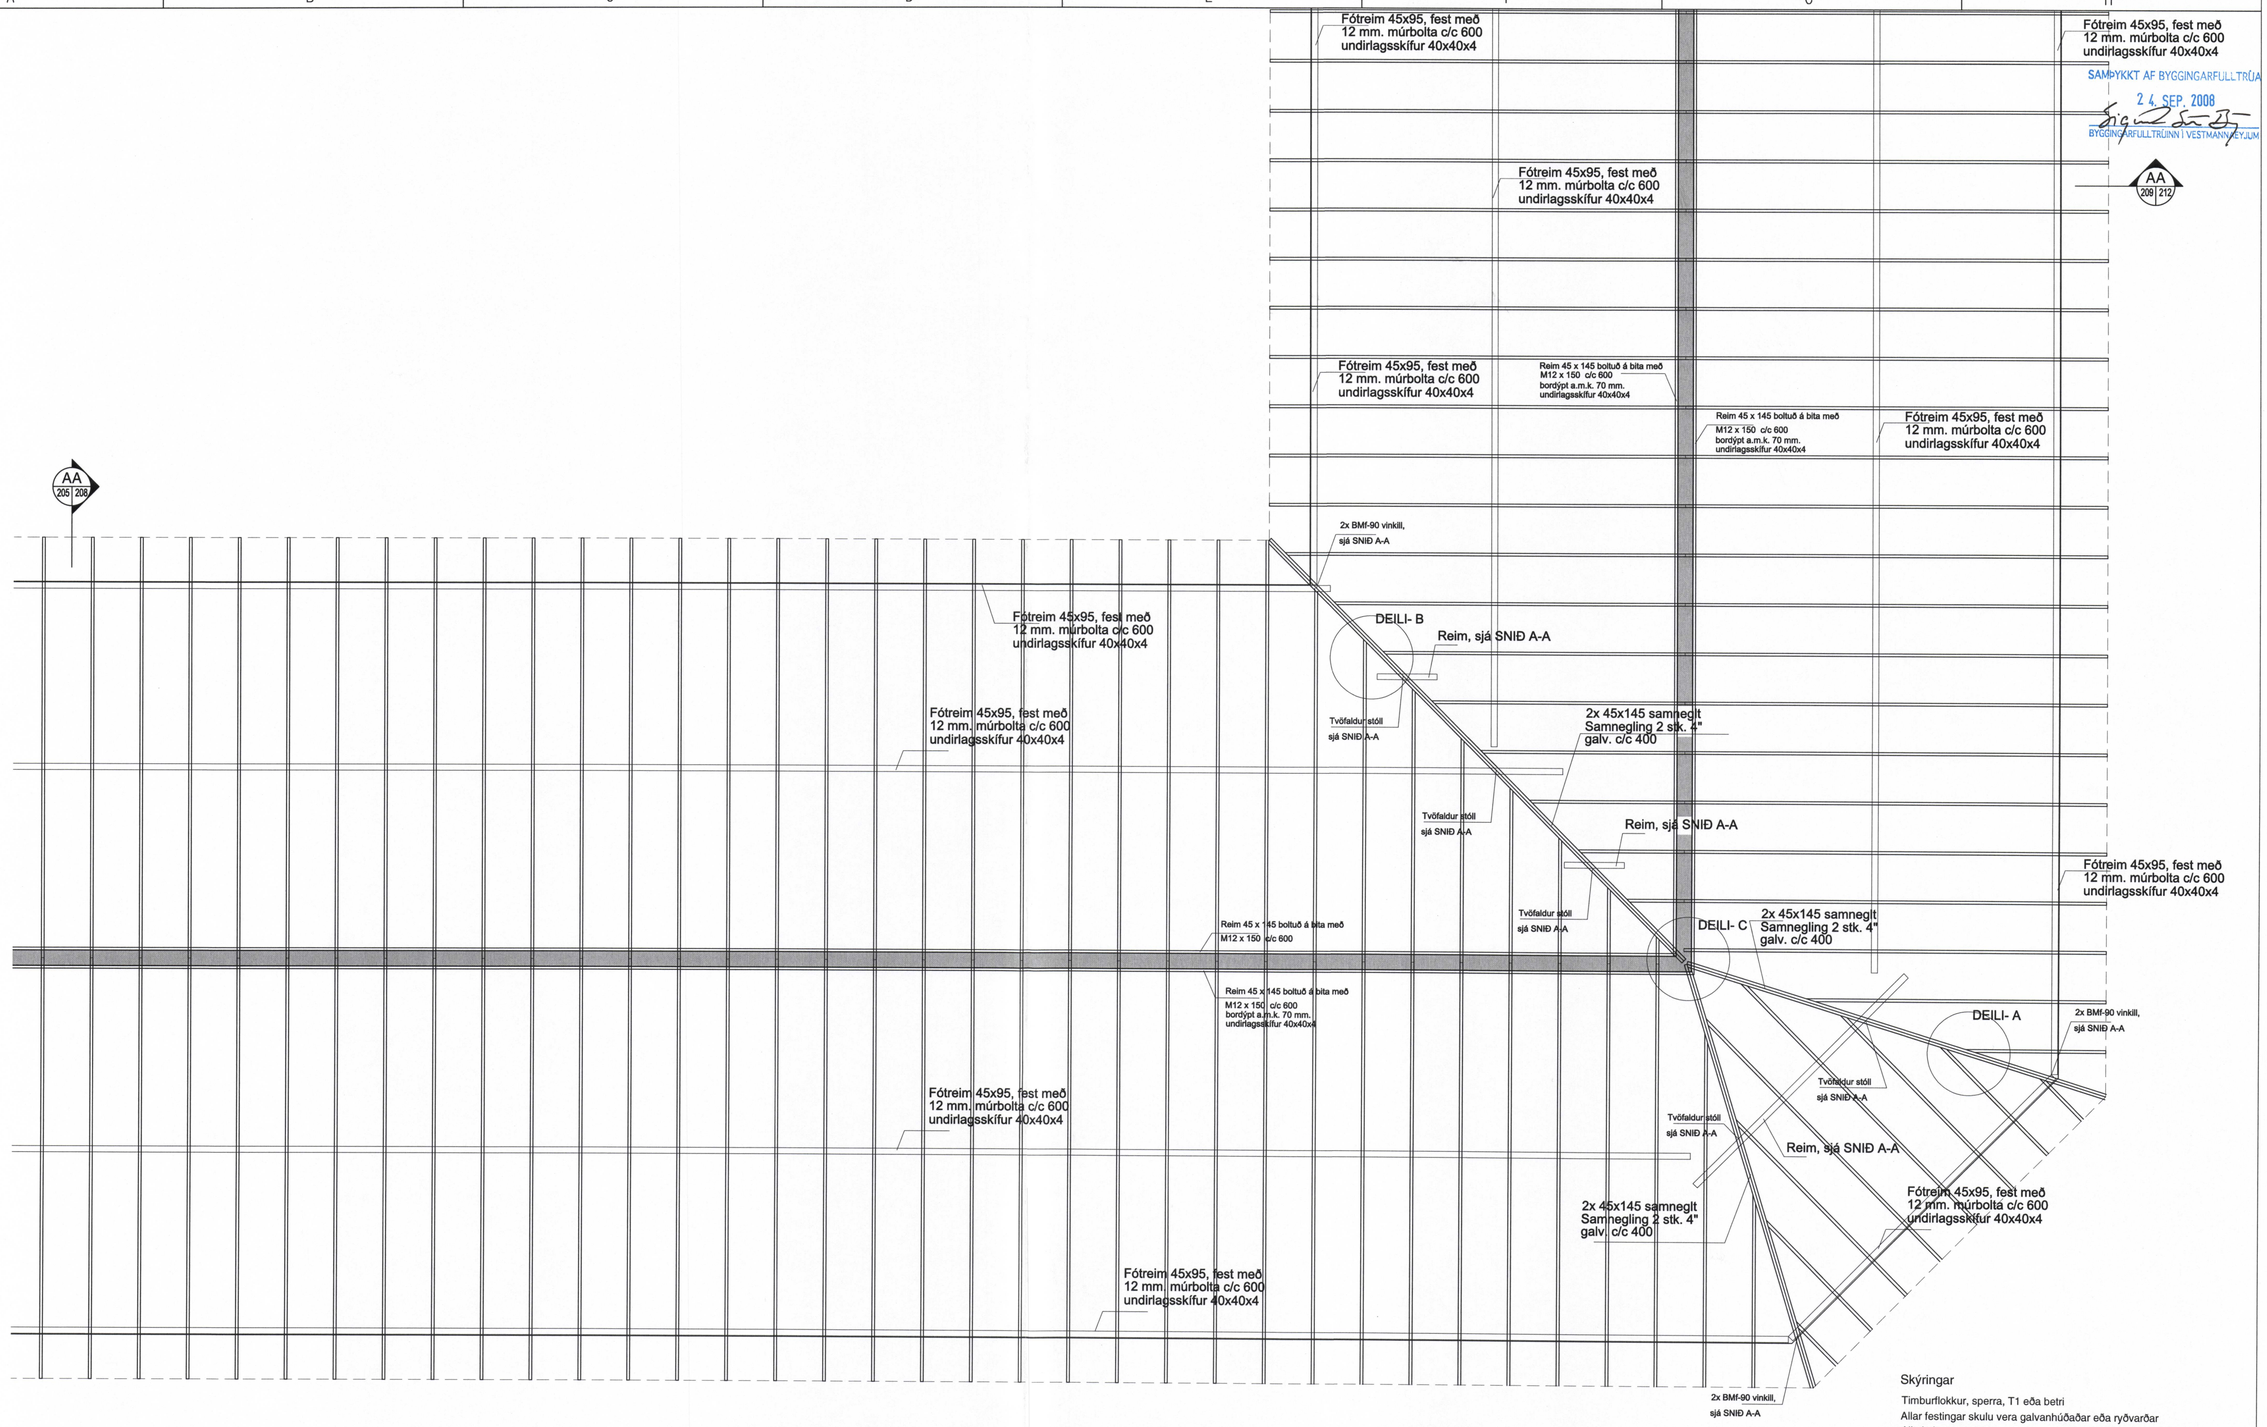

SAMÞYKKT AF BYGGINGARFULLTRÚA
24. SEP. 2008
BYGGINGARFULLTRÚINN I VESTMANNAEYJUM

Skýringar

Timburflokkur, sperra, T1 eða betri
Allar festingar skulu vera galvanhúðaðar eða ryðvarðar
Allt timbur sem kemur að steypu skal rjóðlað fúavarnarefni
Öll efnisgæði og vinna skal vera í samræmi við gildandi reglugerðir og staðla.
Setja skal asfaltpappa undir fótreimar

Allar sperrur í þaki eru 45x145c/c 800 nema annað sé tekið fram.
Samnegldar sperrur neglist saman með 2 stk. 4" galv. c/c 400

REV	Breytingar			
D				
C				
B				
A				
REV	Breytingar	Breytt af	Breytt	G

Teiknistofan Röðull
Knarrarvogi 4 Reykjavík
S: 5683577 Fax 5683522

Verkheiti: Hilmisgata 2-10 - Vestmannaeyjum
Verkhluti: Grunnmynd, þakviða

Helgi Gunnarsson h.s. 5544708 f.s. 8933489 f.s. 8533489
Jón Rafns Antonsson h.s. 5670775 f.s. 8928377 f.s. 8528377

Mkv. 1:50	Hannað: hg		
Dags: ágúst 2008	Teiknað: hg		
Breytt:	Yfirfarið: hg		
Breytt:	Fjöldi blaða 16		
Breytt:	Blað nr. 214		
Breytt:			