





GÓLFPLATA JÄRNAÖGN
1:50

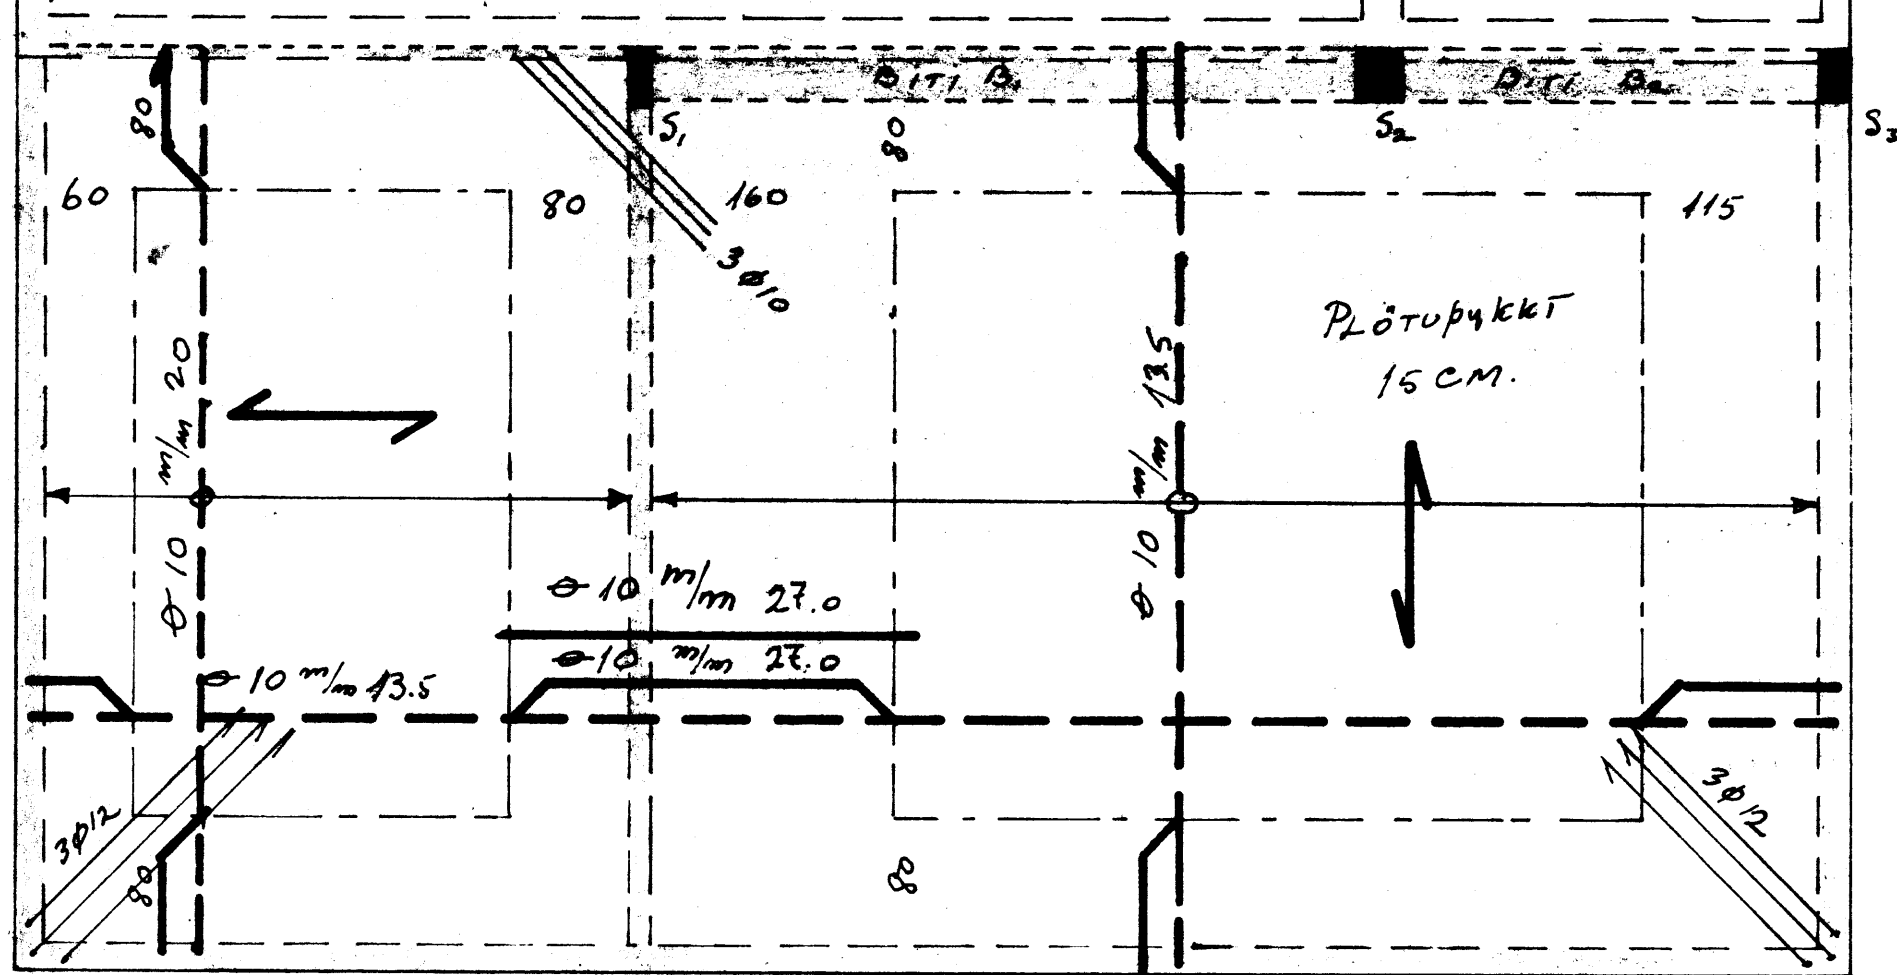

SKÝRINGAR:

SEMENTSMAGN SG EKKI MINNA EN 333 KG/M³ Í LOFTASTEYPU.
 NOTA SKAL LOFTBLENDI OG VIBRATOR
 Í PLÖTUM ÞEYGIÐ ANNAR HUERT JÄRN UPP Í EFERI BRUN Í
 ÞEIRRI FJARLEGA FRÁ VEGG ER MERKT ER MED ——— Á TEIKNINGU.
 ÞIL MILLI JÄRNA ER GEFID MILLI ÞEINNA JÄRNA INNBYRÐIS OG UPP-
 ÞEYÐRA JÄRNA INNBYRÐIS.
 Ø 10 m/m 167 MERKIR 10MM JÄRN MED 167 SM MILLIÞILI MELT AF
 MIÐJU JÄRNI Á MITT JÄRN.
 Í HORN MERKT X KOMI 3φ12 ER VÍXLEGGIST UM 60 CM VID
 VEGGJÄRN OG GANGI 200 CM INN MED EFRA BORDI PLÖTU.
 ÖNEFND MÁL ERU CM, NEMA JÄRNASTERÐIR ERU MM.
 ← NEDSTU JÄRN Í PLÖTU LEGGIST SAMSIDA MERKI.
 - - - UPPÞEYGIÐUR ÞYRJA.
 ——— JÄRN Í EFRA BORDI PLÖTU.
 - - - JÄRN Í NERRA BORDI PLÖTU.

ATH. UNDIRSTÖÐUR FYRIR SÚLU S₂ SKULU NÁ NIÐUR Á FAST.
 OG HVÍLA Á PLATTA JÄRNÞENDUM MED 4φ10 Í KRÖSS.

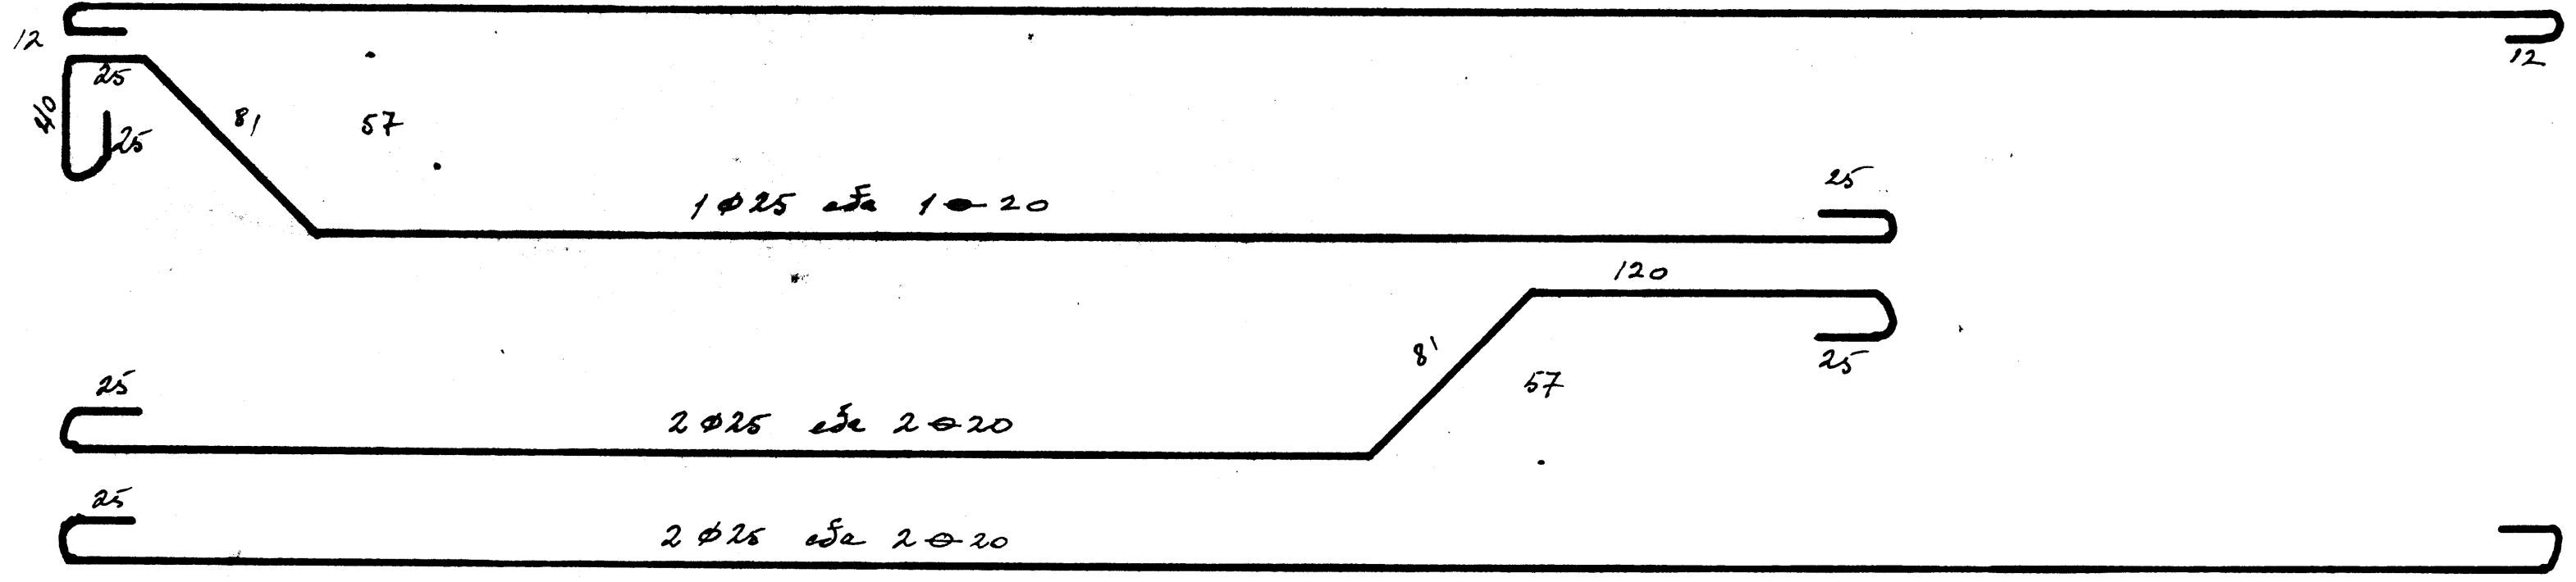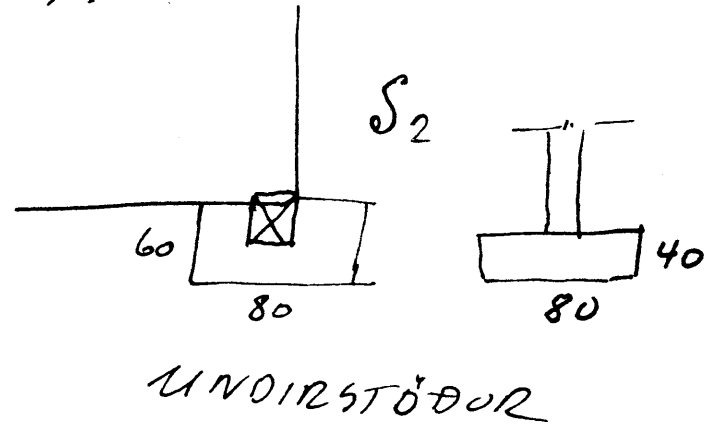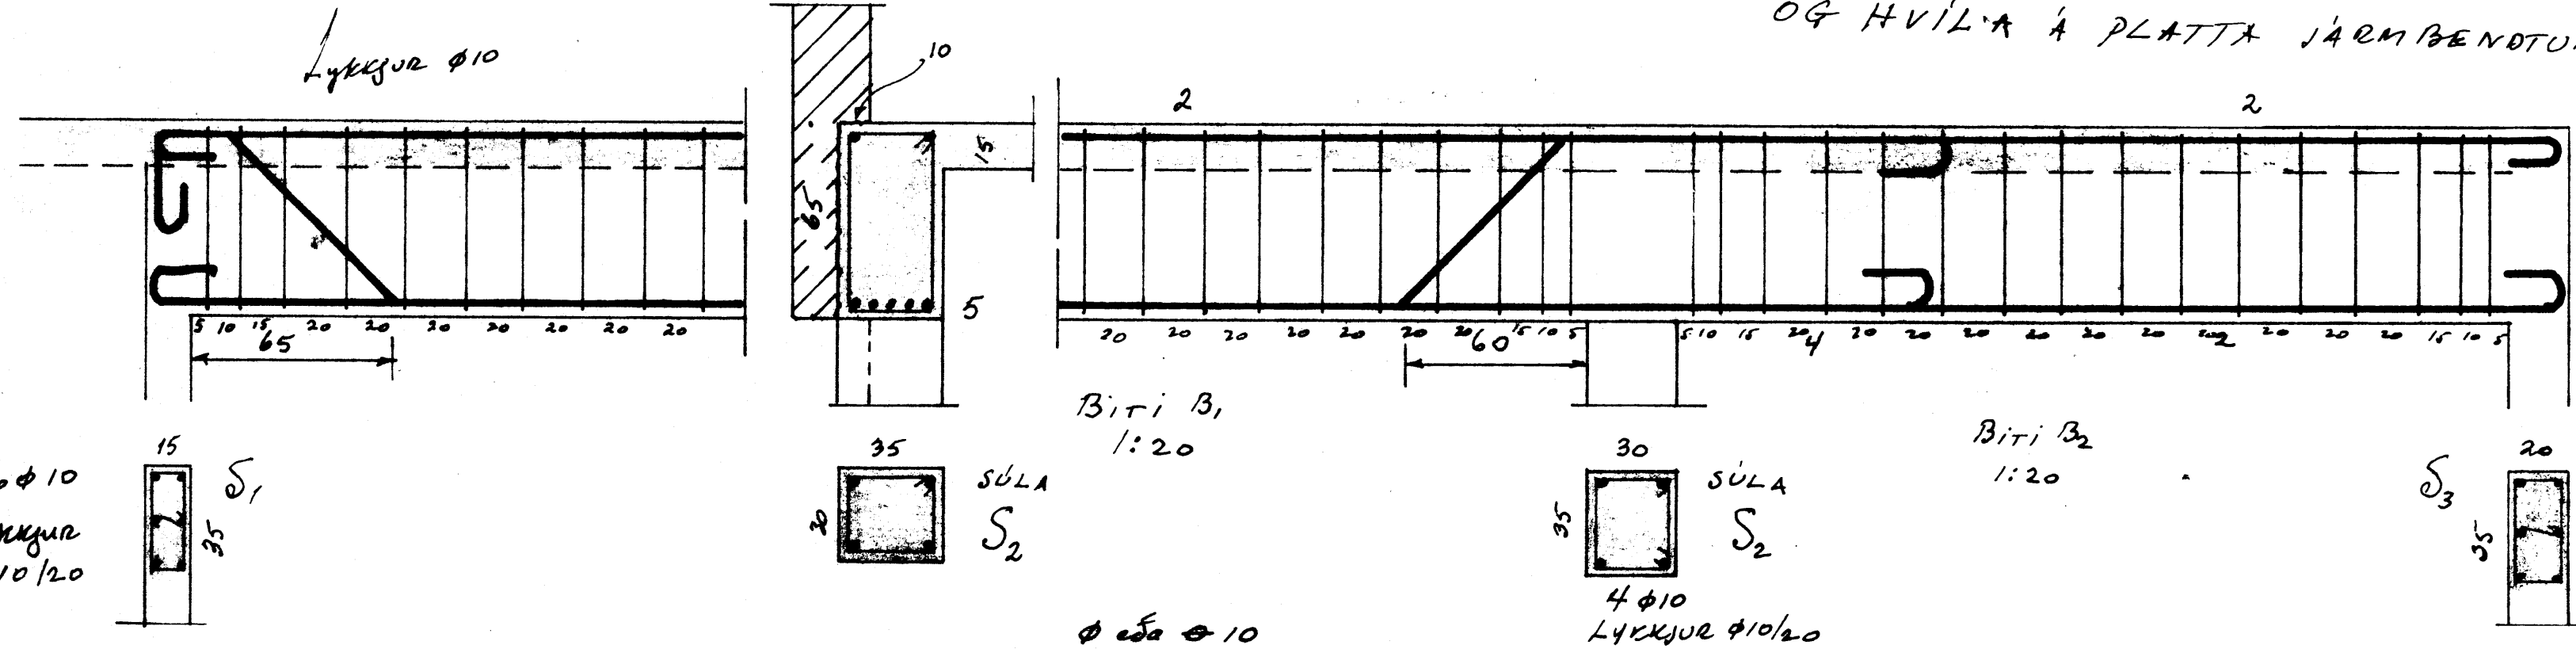

AKÓGES	
JÄRNÞENT STEYPA.	ÞR. 40 / 1
LOFT YFIR VIÐBYRNINGU.	29/6 1968
MÁL: 1:50	
1:20	
	IOB