GRUNNMYND KJALLARI

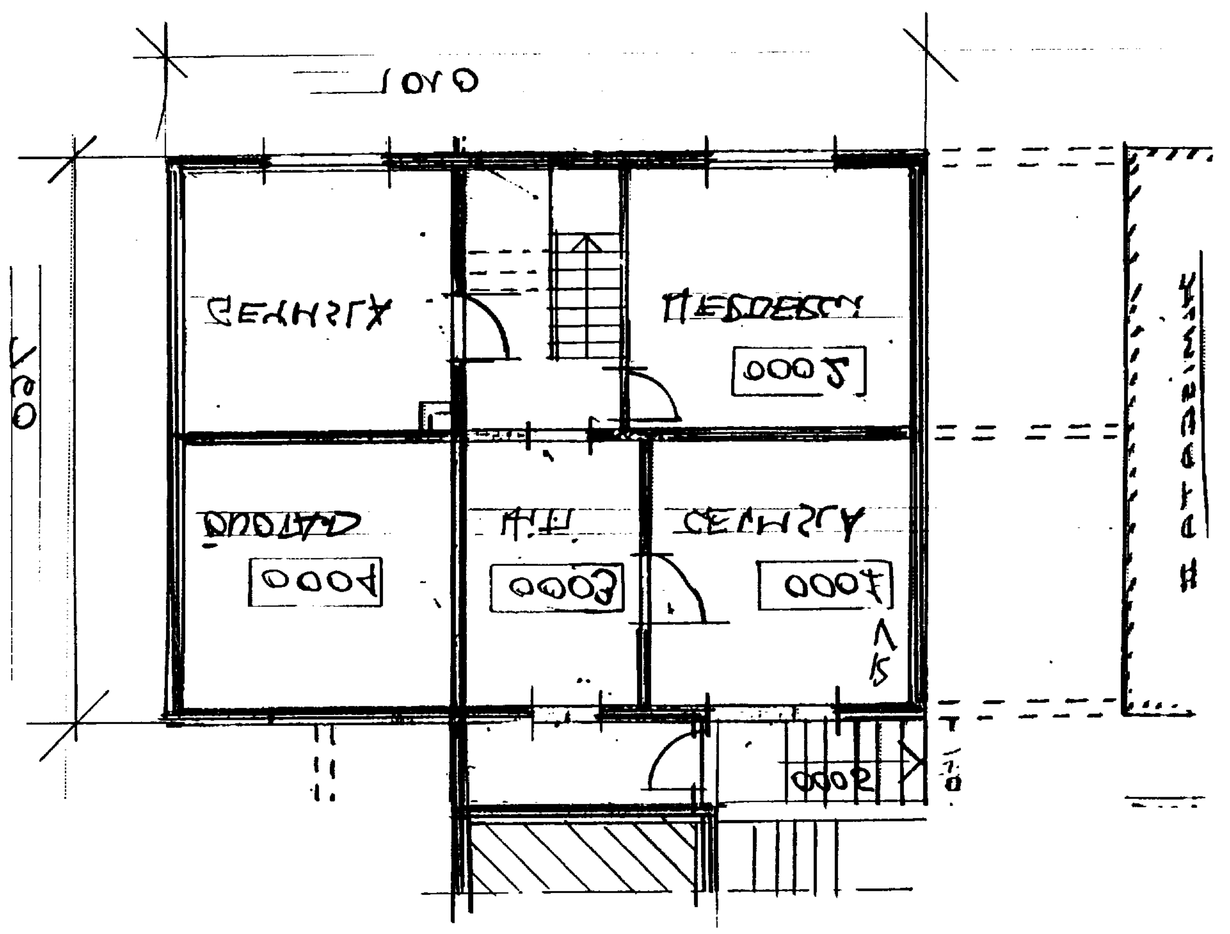

AFSTÖÐUMYND

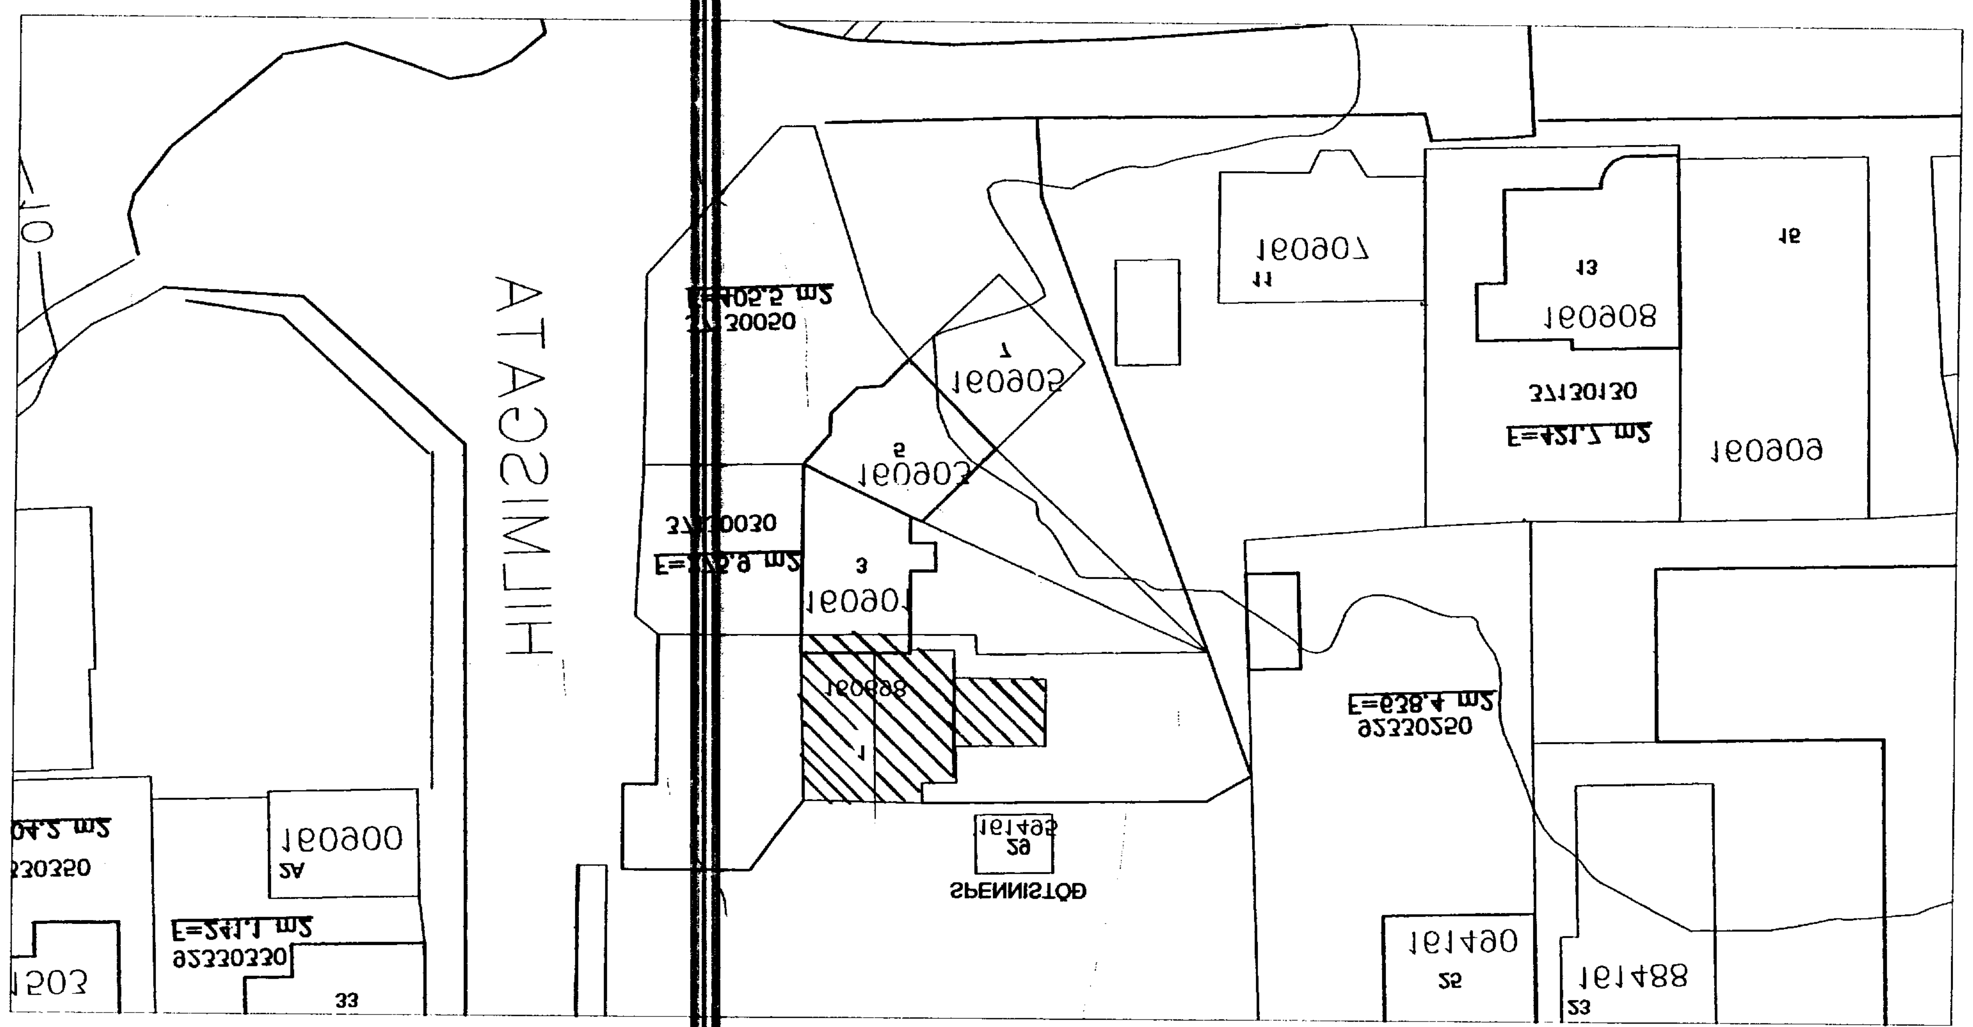

GRUNNMYND 1. HÆÐ

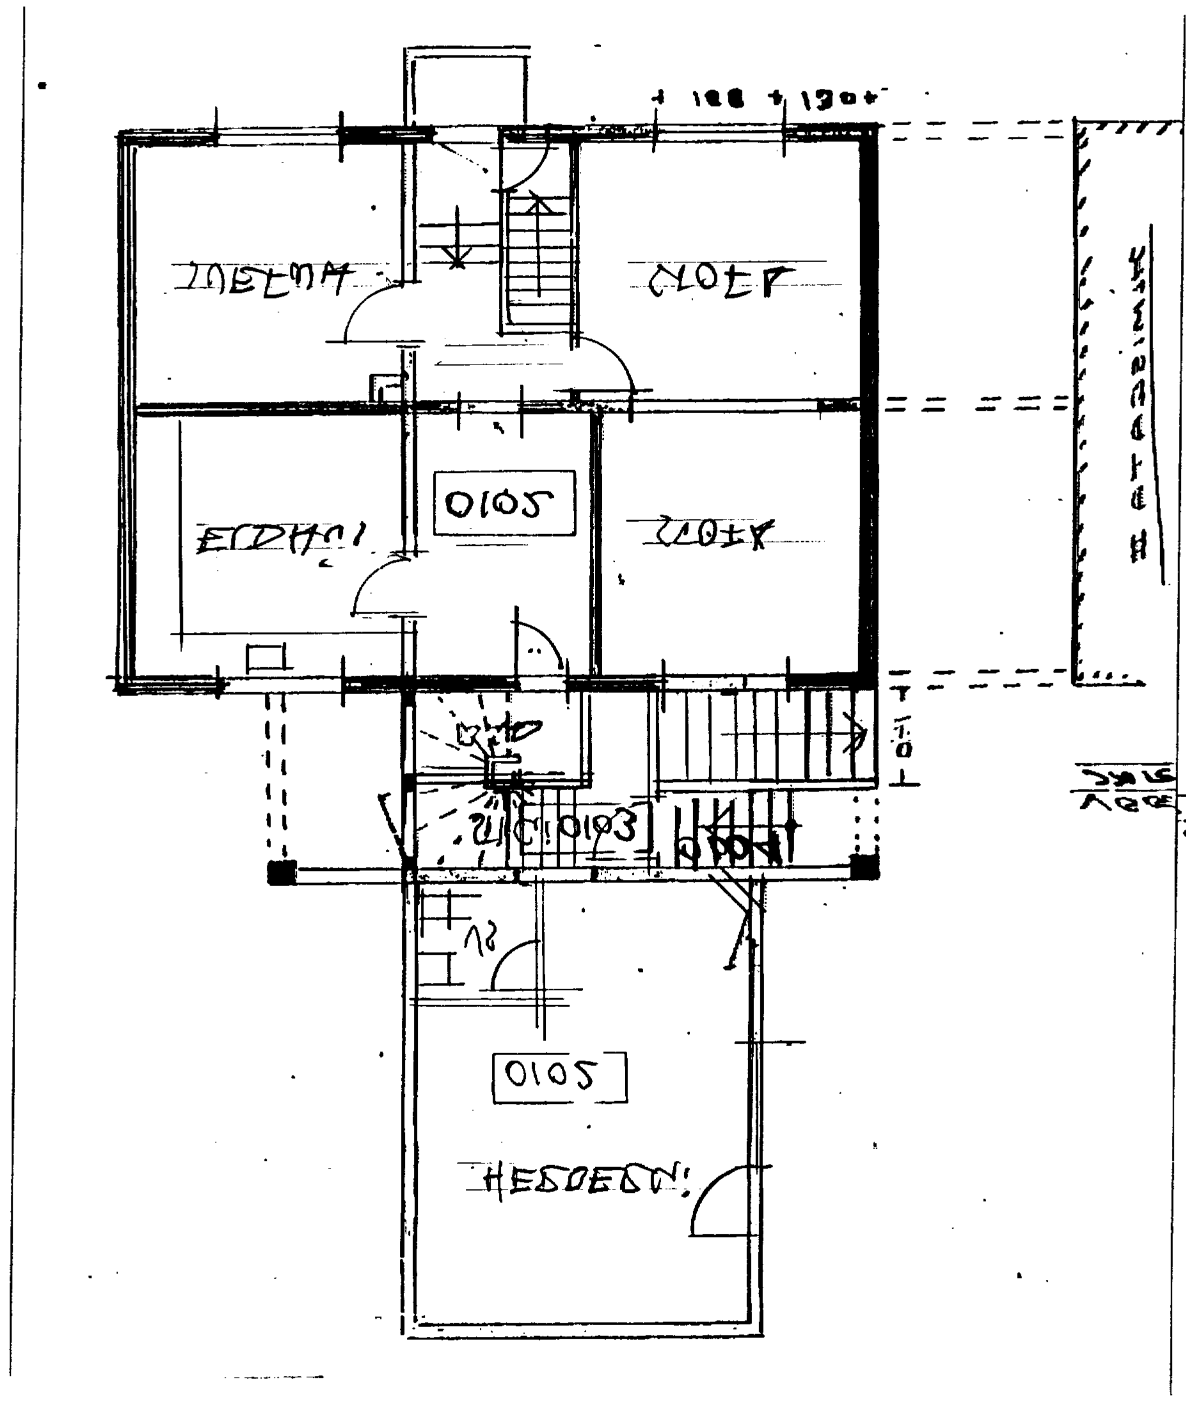

GRUNNMYND 2. HÆÐ

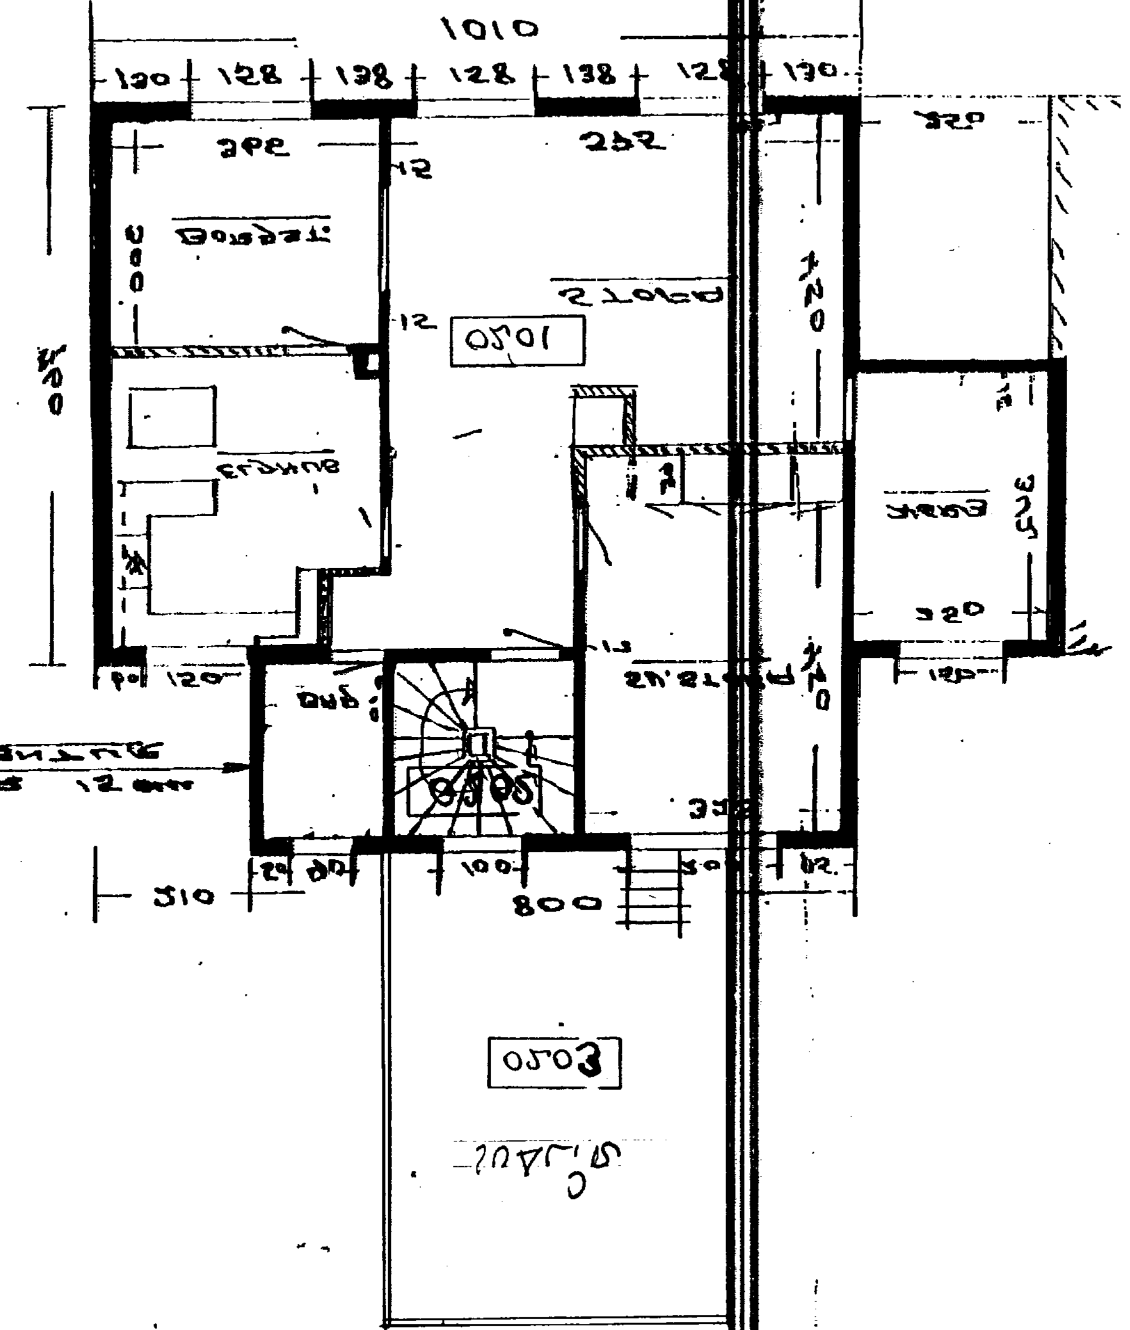

GRUNNMYND 2. HÆÐ

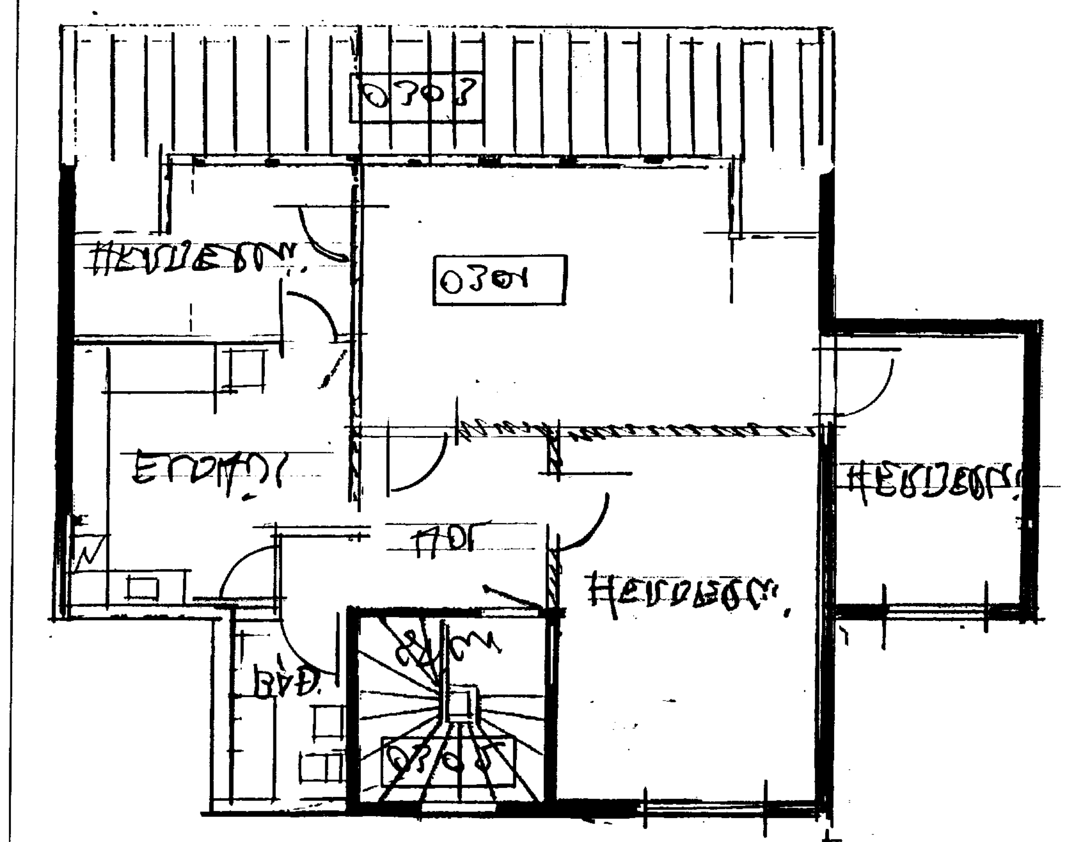

Samþykkt			
Yfirfarið	Teiknað PZ	Teikn.nr 100	Breyting
Dags. JAN.08	Hannað PZ	Verk.nr 080162	Mælikvarði 1/100

Verkheiti
HILMISGATA 1
VESTMANNAEYJUM

Verkefni
GRUNNMYNDIR OG AFSTÖÐUMYND

FRV

Teiknistofa PZ ehf
Ráðgjafarverkfræðiþjónusta
Kirkjuvegi 23 900 Vestmannaeyjum Sími 481-2711 Fax-481-3076
Heimasíða http//www.teiknistofa.is Netfang pz@teiknistofa.is

BYGGINGARLÝSING
ÚTVEGGIR
20 CM JÁRNBENT STEINSTEYPA, PÚSSAÐ AÐ UTAN
EINANGRAÐA OG PÚSSAÐP AÐ INNAN
GÓLF Á JÖRÐU
12 CM JÁRNBENT STEINSTEYPA
INNVEGGIR
BERANDI VEGGIR ERU STEINSTEYPTIR EN LÉTTIR
VEGGIR HLAÐNIR OG TIMBURGRIND 45X75 c/c
40-60cm, EINANGRAÐIR MEÐ ÞÉTTULL OG KLÆDDIR
MEÐ PANILL OG EÐA SPÓNAPLÖTUM
ÞAK
SPERRUR 50X150mm C/C600, UPPSTÓLAÐ AÐ
HLUTA Á STEINSTEYPTA PLÖTU, ÞAKKLÆÐNINGU
25X150mm, ÞAKPAPPI OG BÁRUSTÁL.

SKÝRINGAR
TEIKNING ÞESSI ER GERÐ Á GRUNNI TEIKNINGAR SEM
ÓLAFUR KRISTJÁNSSON GERÐI ÁRIÐ 1954 MEÐ SÍÐARI
BREYTINGUM.
AÐAL BREYTINGARNAR ERU BYGGING VIÐ OG OFAN Á
HÚSIÐ OG BREYTING Á ÍBÚÐ Í RISI.

SKÝRINGAR

NR	DAGS.	BREYTING
A		
B		
C		
D		
E		
F		
G		
H		

SAMÞYKKT AF BYGGINGARFULLTRÚA
24 JAN 2008
BYGGINGARFULLTRÚINN Í VESTMANNAEYJUM