




ÚTLIT SUÐUR  
1:100

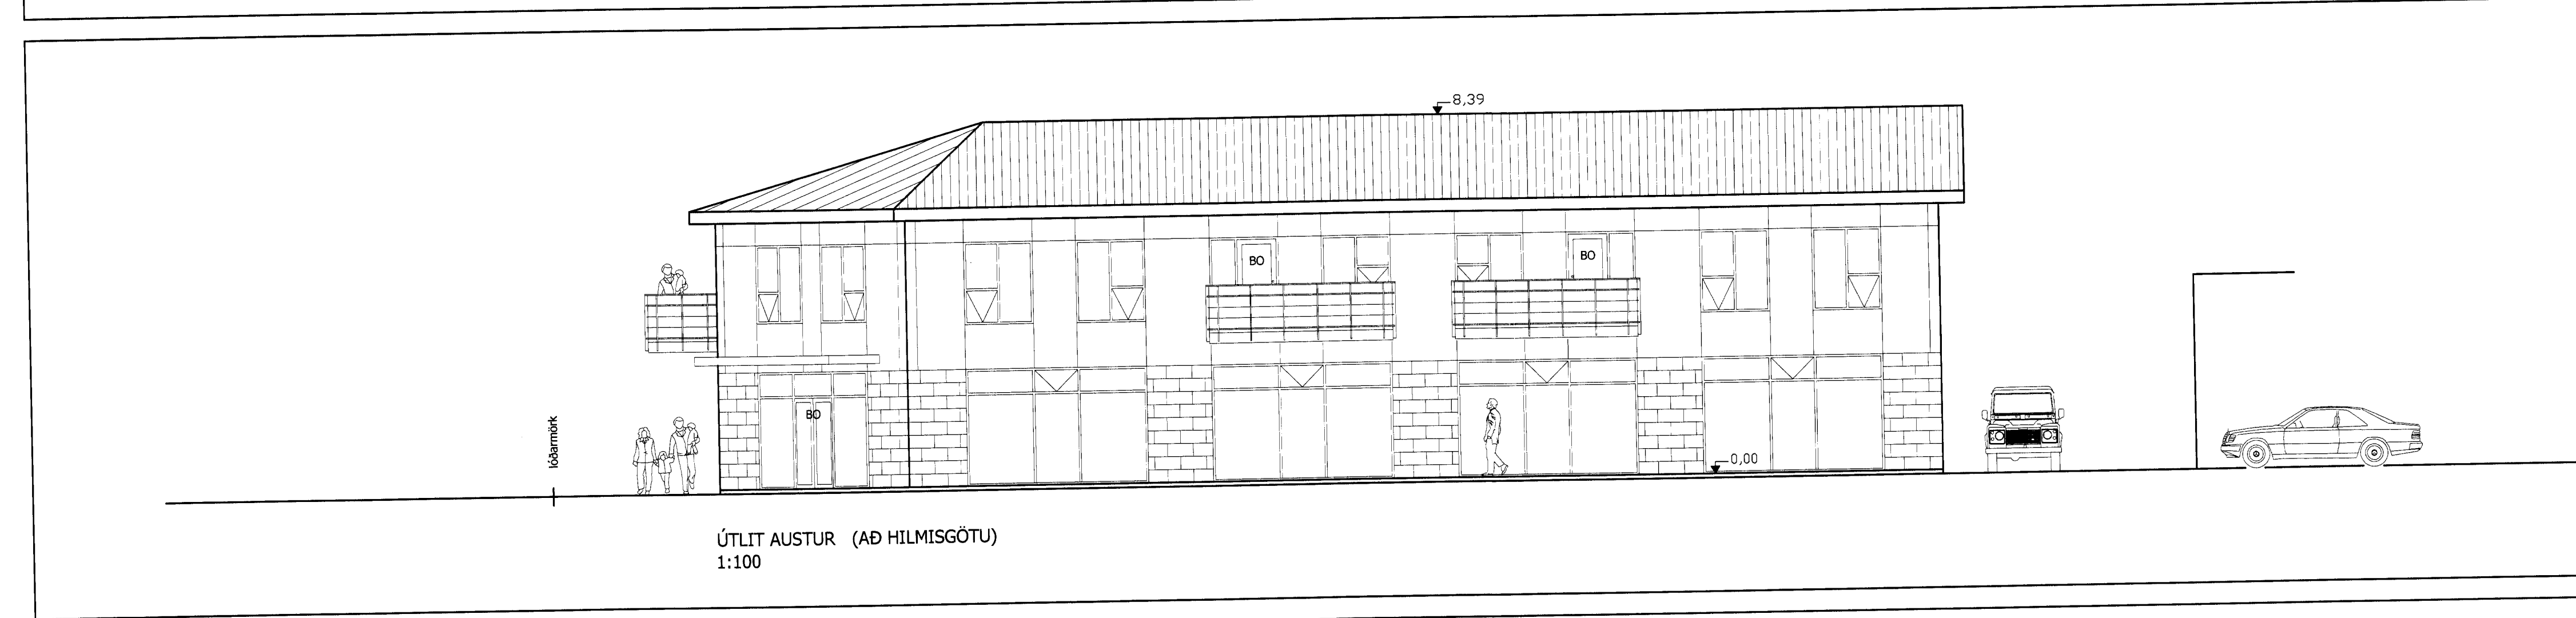

ÚTLIT AUSTUR (AÐ HILMSGÖTU)  
1:100

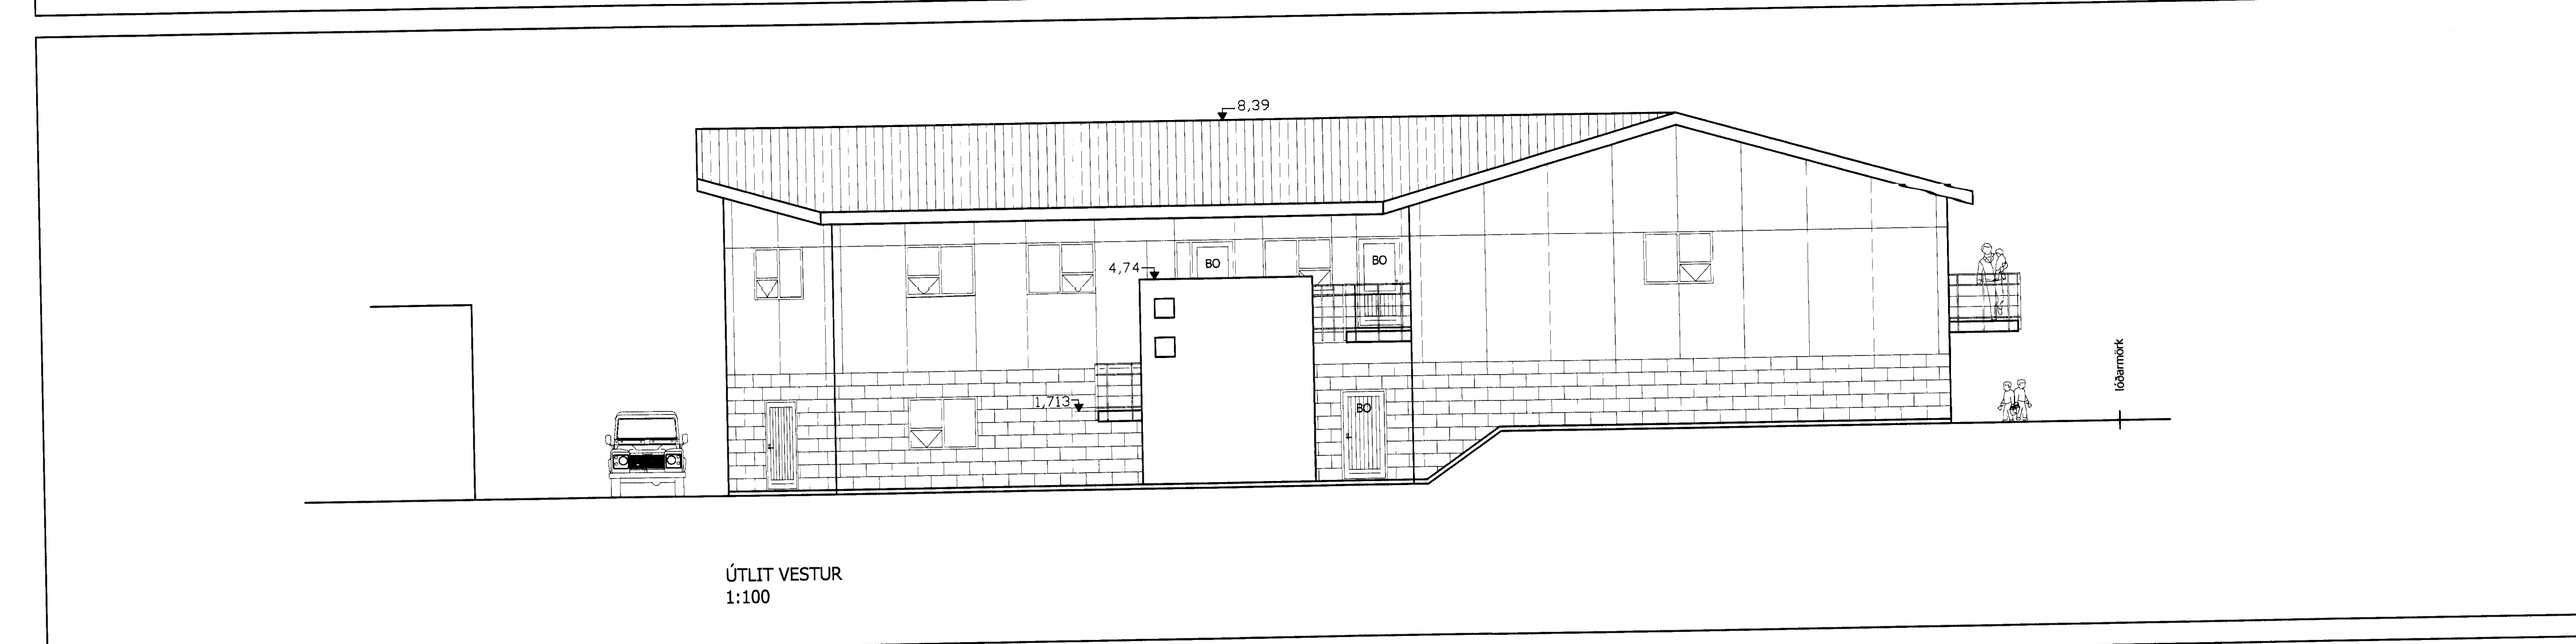

ÚTLIT VESTUR  
1:100

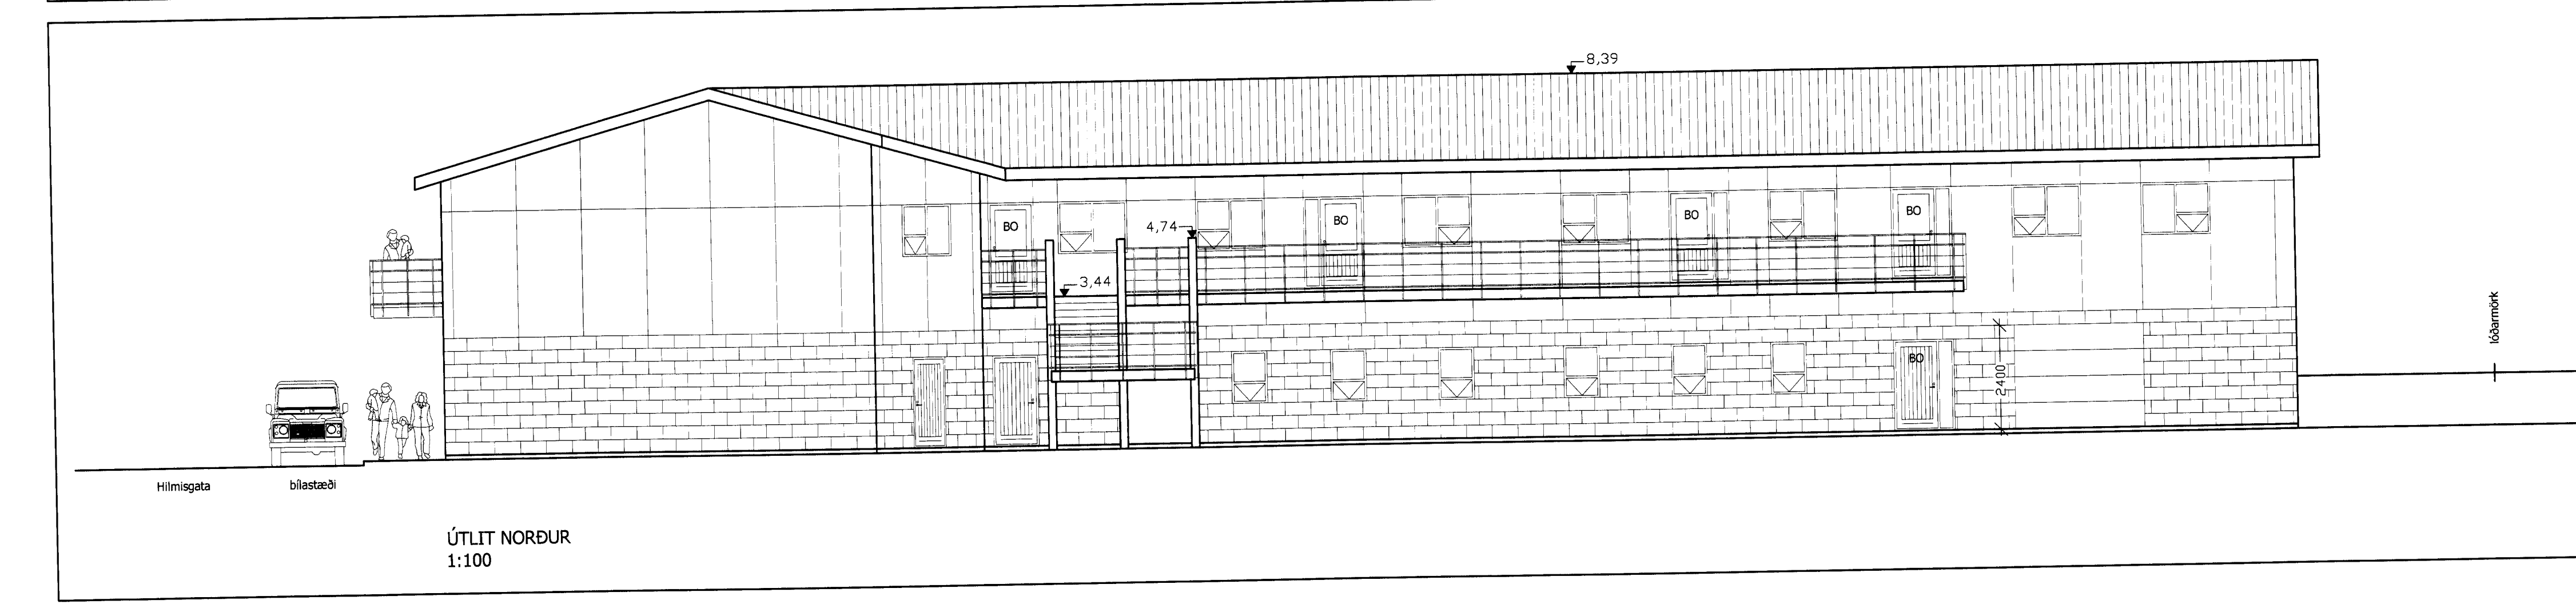

ÚTLIT NORÐUR  
1:100

GÖLFKÓTI ER AFSTÆÐUR OG ÁKVEDIST Í SAMRÁÐI VIÐ BYGGINGAFLUTRÚA.

ÖLL MÁL ERU Í MILLIMETURM NEMA ANNAD SÉ TEXIÐ FRAM

MÁLSETNING Í GLUGGA OG HURDIR Á SNID- OG GRUNNMÝNDUM ERU KARMMÁL. GERA SKAL RÁÐ FYRIR JÖMMU FUGLU UMHVÆRFIS GLUGGA OG HURDIR.

ÖLL MÁL SANNEYNIST Á STAÐNUM ÁÐUR EN SMÍÐI HEFST

HILMSGATA 2-10. VESTMANNAREYJUM  
 AÐALUPPDRETTIR  
 FJÖLBÝLISHÚS 104

VEFJA NÚM.	FRUMMÁL	TEKINGAR	TEKINGAR	DAÐUR
07046	JFM	JFM	JFM	16.06.2008

JÓN FRÍÐRIK MATTHÍASSON KT: 021171 - 5069

**M2 TEIKNISTOFA EHF** - KT: 690506-0680  
 EYRAVEGI 32, 800 SELFOSS  
 S: 482 4050 / 861 4052

JÓN FRÍÐRIK MATTHÍASSON · BYGGINGARFRÆÐINGUR B.E. · JFM@M2TEIKNISTOFA.IS  
 AÐALUPPDRETTIR · SKIPLÖG · RÁÐGJÖF · EIGNASKIPTAÞYRILYSINGAR