



Squint on 87

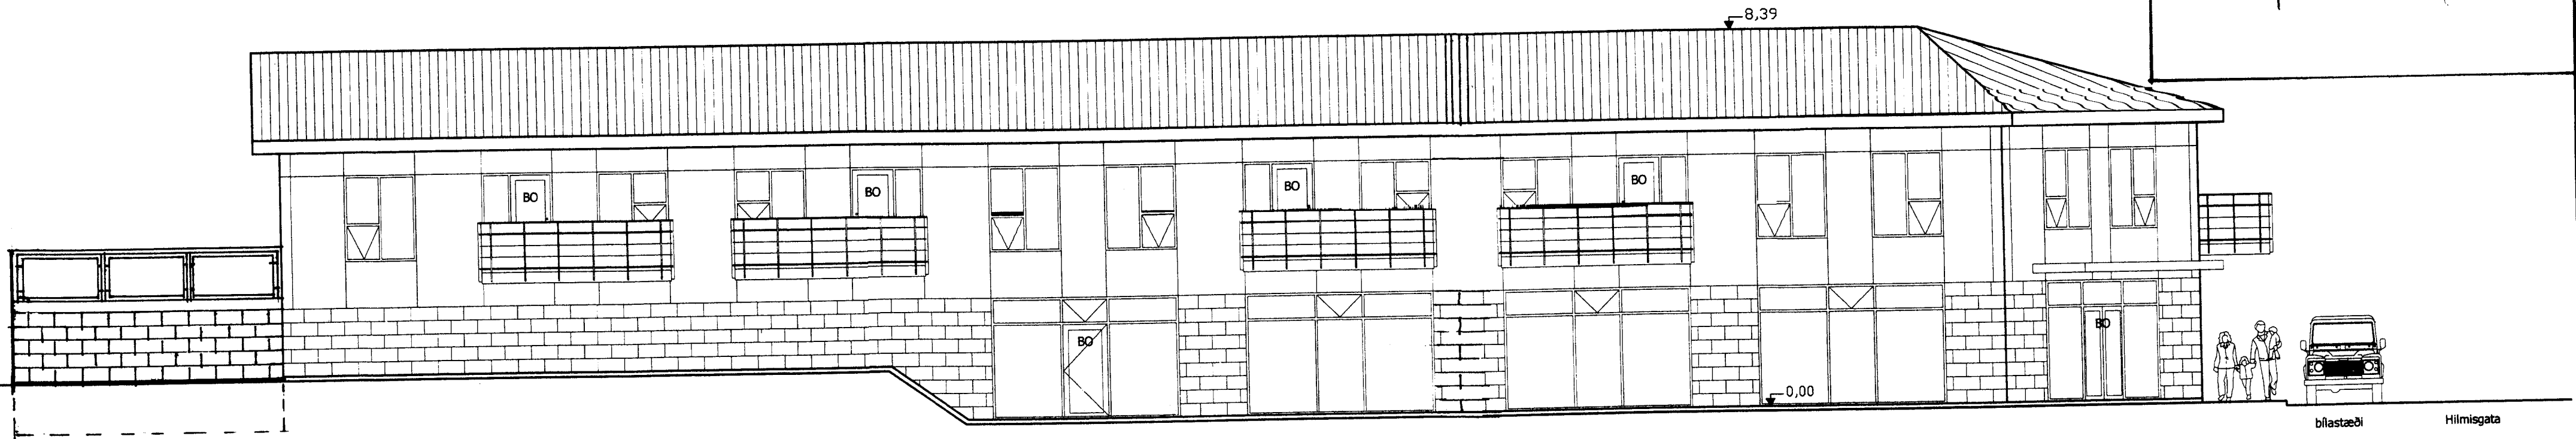


Suðurlíð

blástæði Hilmisgata

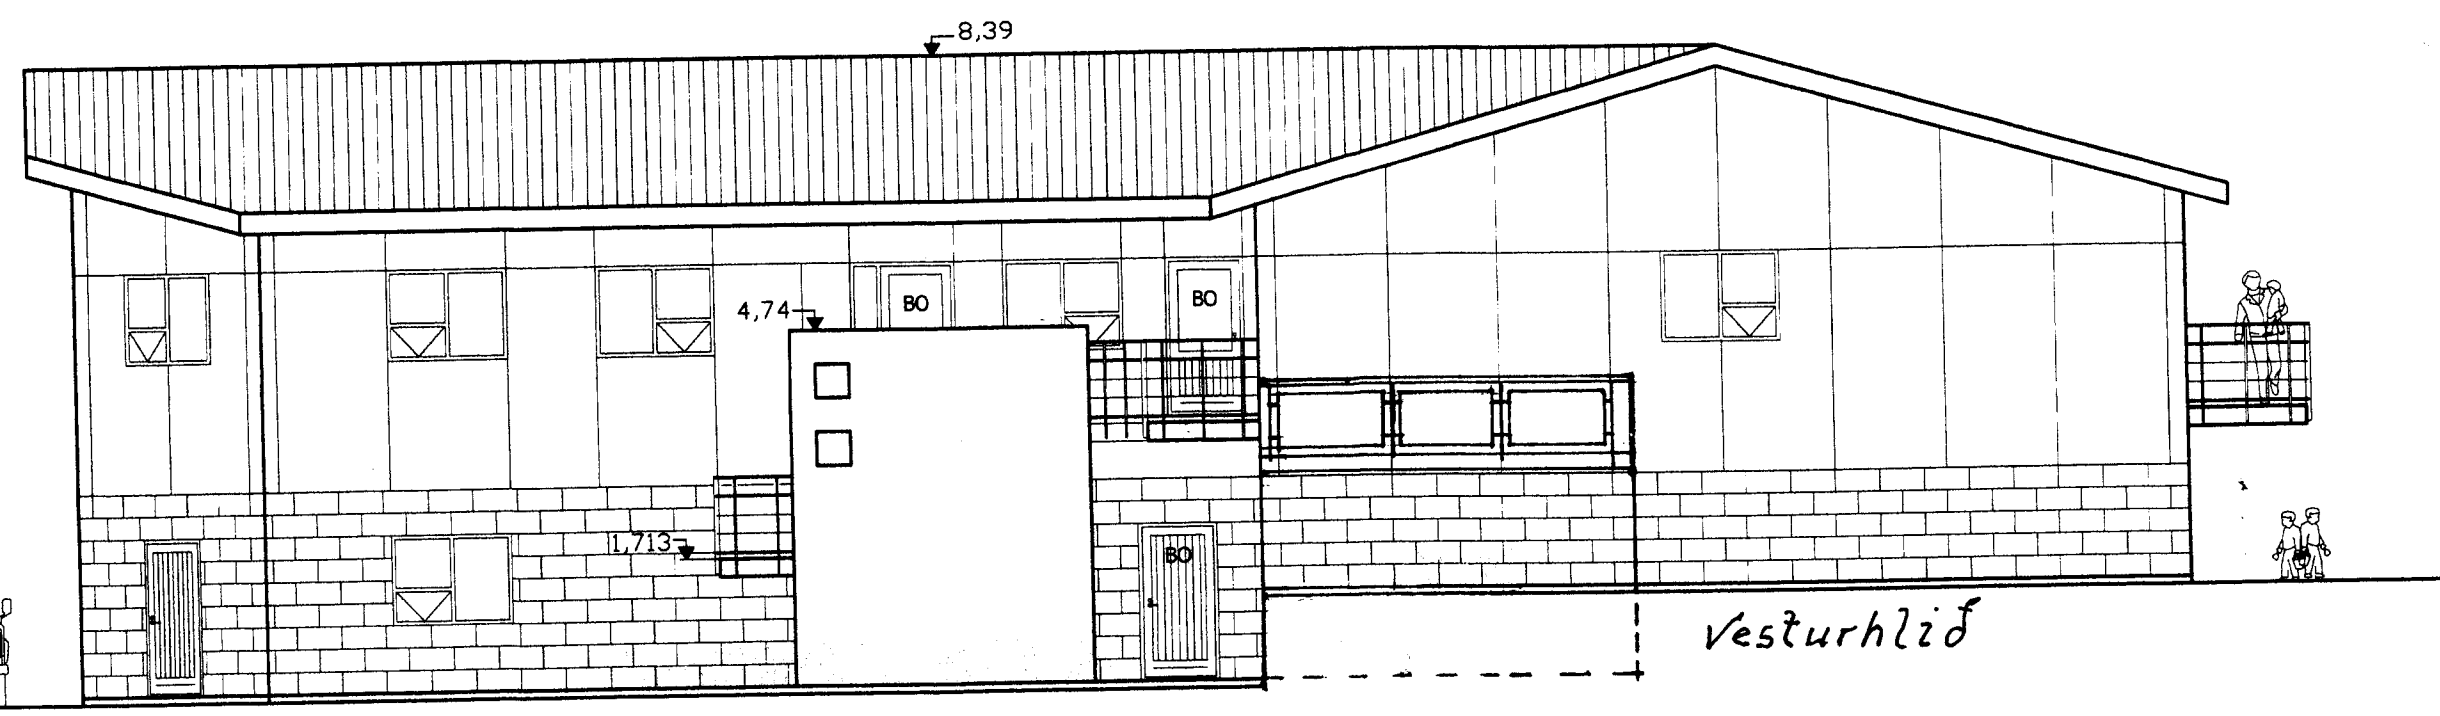

Vesturlíð

Málk.	Hilmisgata 2-10
1:100	Vidbygging við Vesturlíð, 1. hæð.
	Lagerhúsnæði.
	Hluti: suður, norður og Vesturlíðar.
Teiknað 2. apríl 2014	Agúst Hreggverðsson

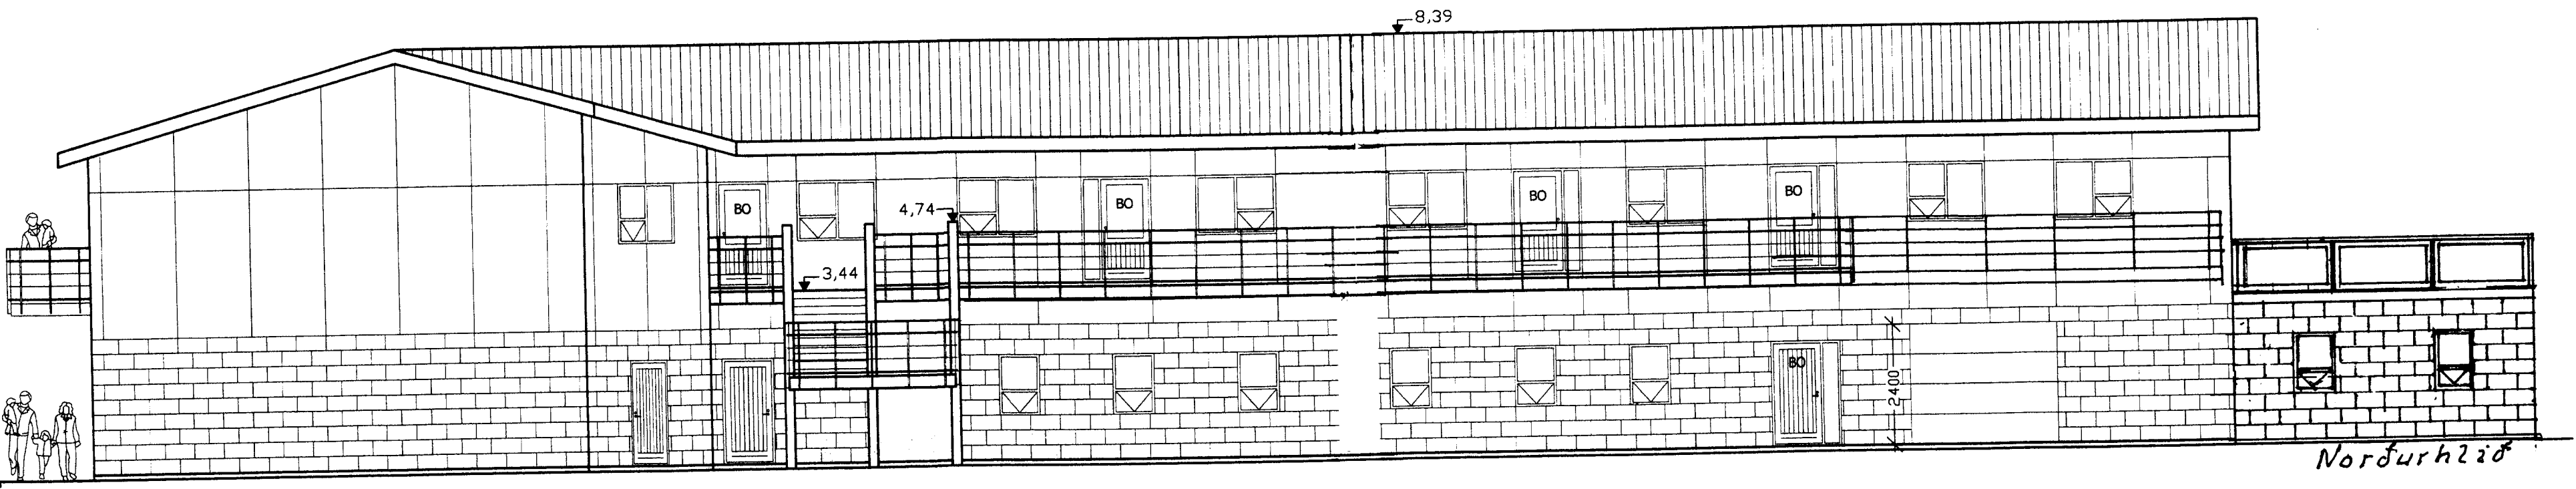

Norðurlíð