



Sigurðs B.

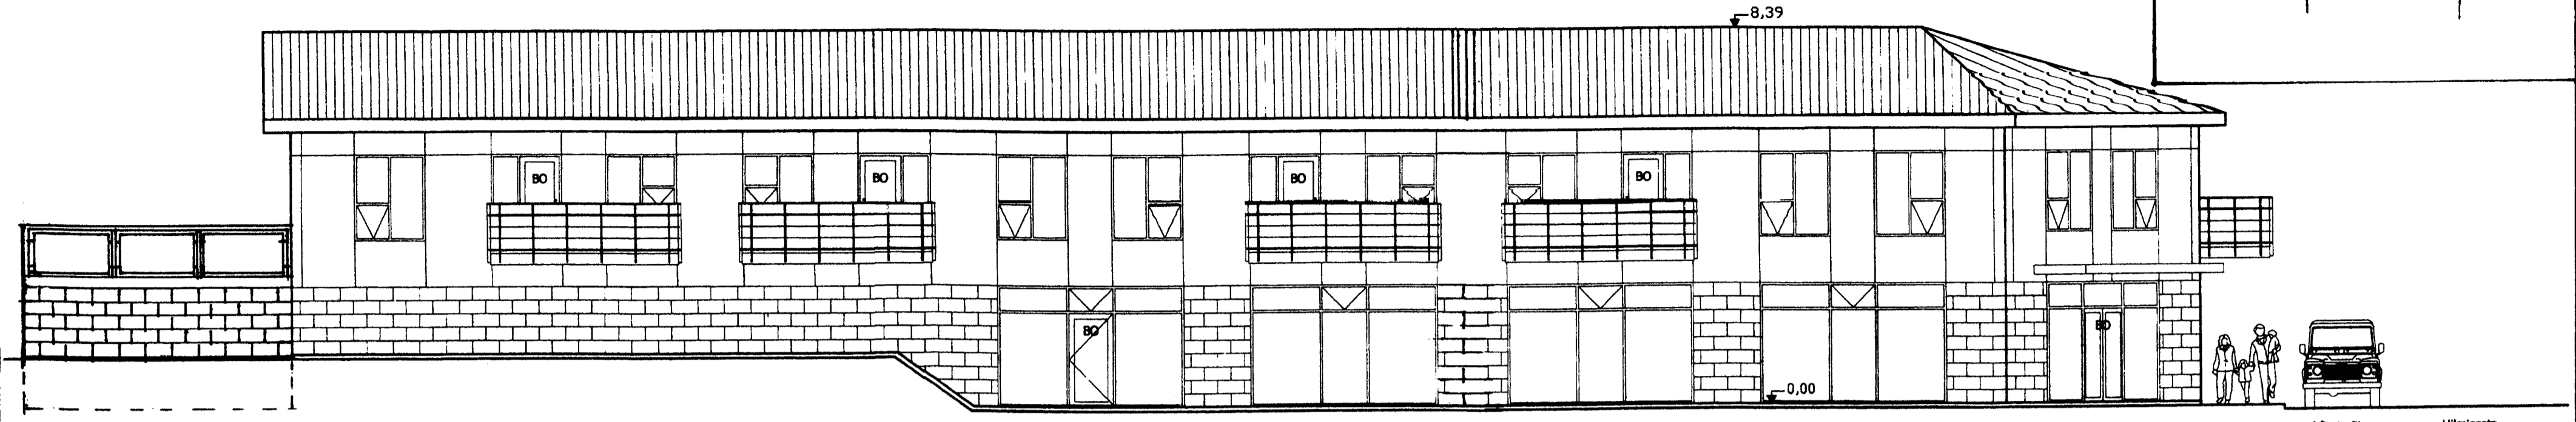


súðurhlíð

Hilmisgata

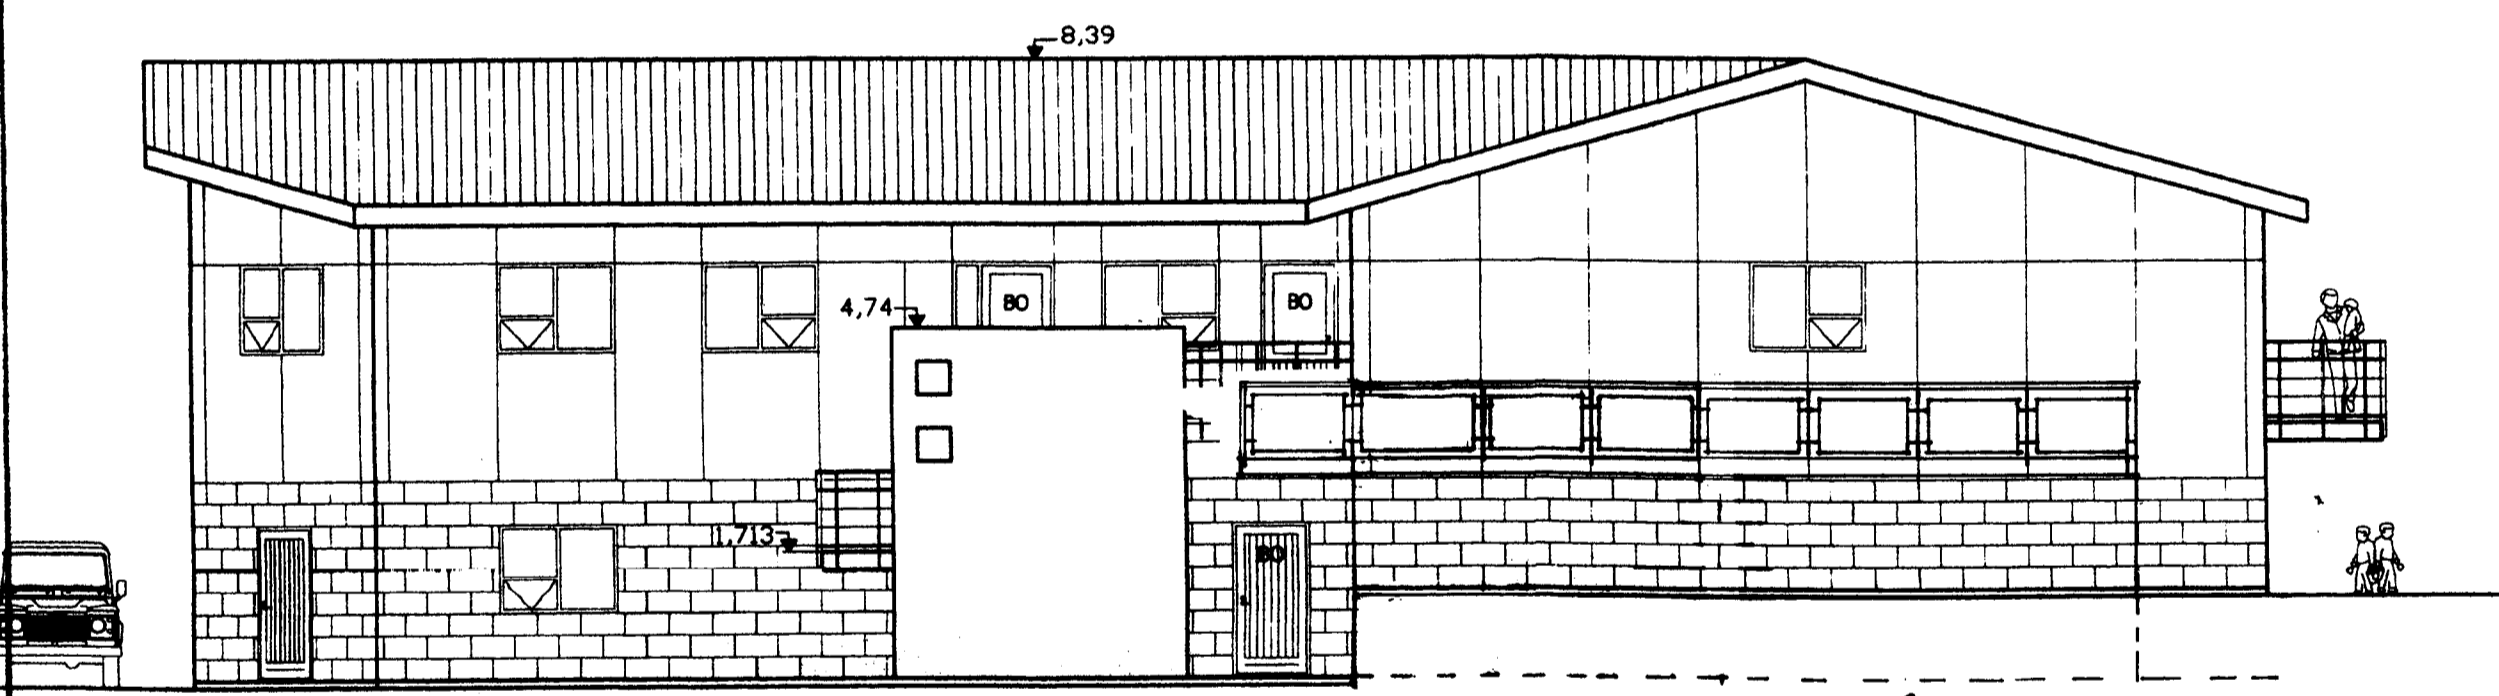

vesturhlíð

Málk.	Hilmisgata 2-10
1:100	Vidbygging við Vesturhlíð, 1. hæð.
	Lager húsnæði.
	Útlit: súður, norður og Vesturhlíðar.
Teiknað	
2 október	
2014	
	Sigurðs B.

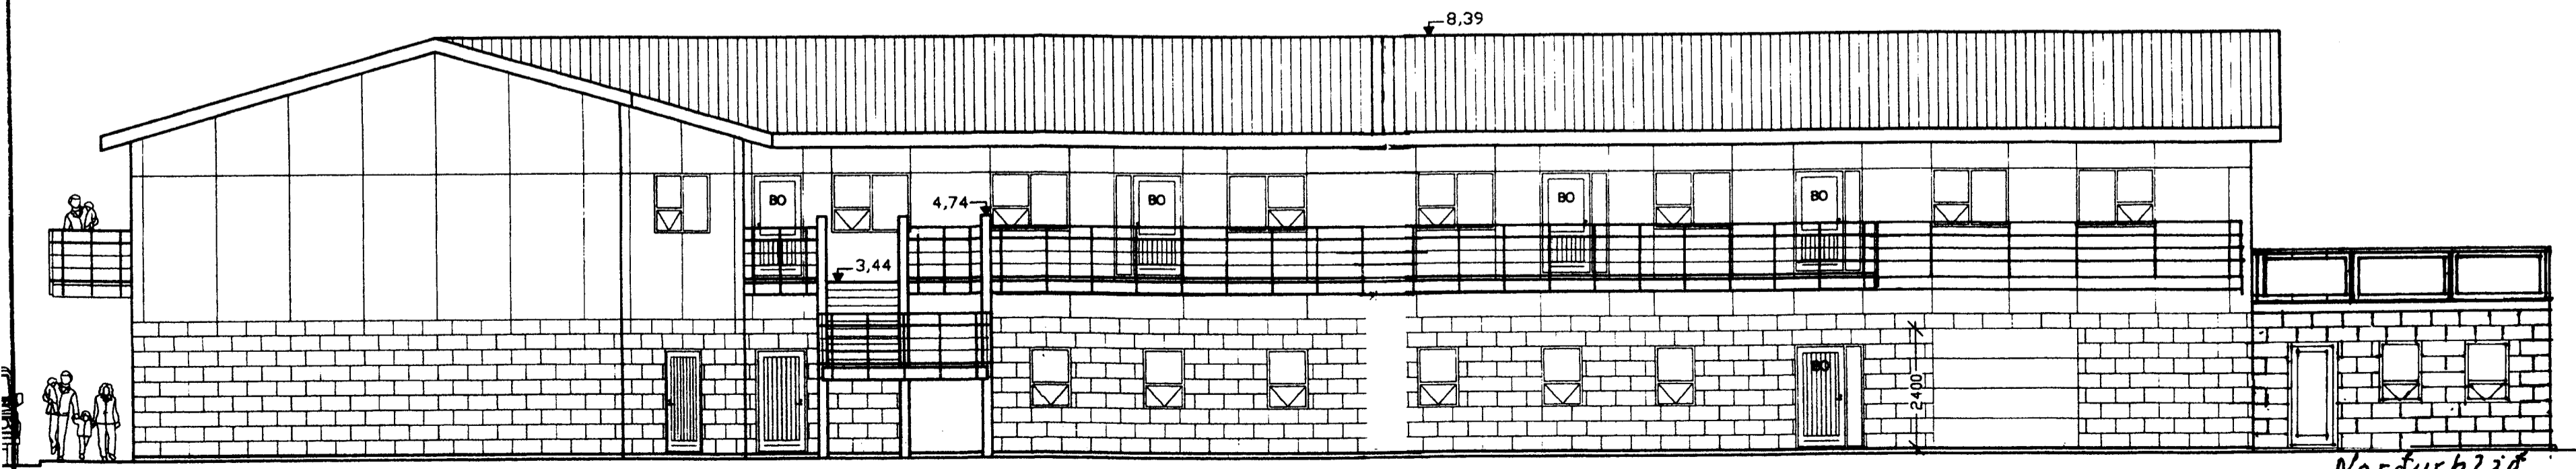

Norðurhlíð