27112018-0005

SAMÞYKKT AF BYGGINGARFULLTRÚA
19. NÓV. 2018
BYGGINGARFULLTRÚINN I VESTMANNAEYJUM

UNDIRRITUN SAMRÆMINGARHÖNNUÐAR

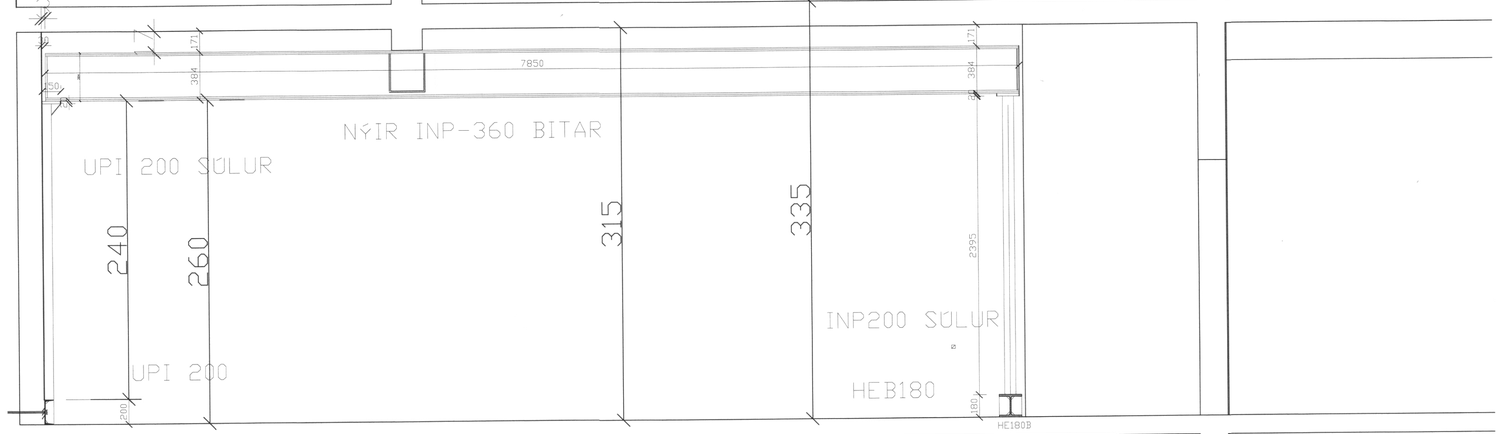

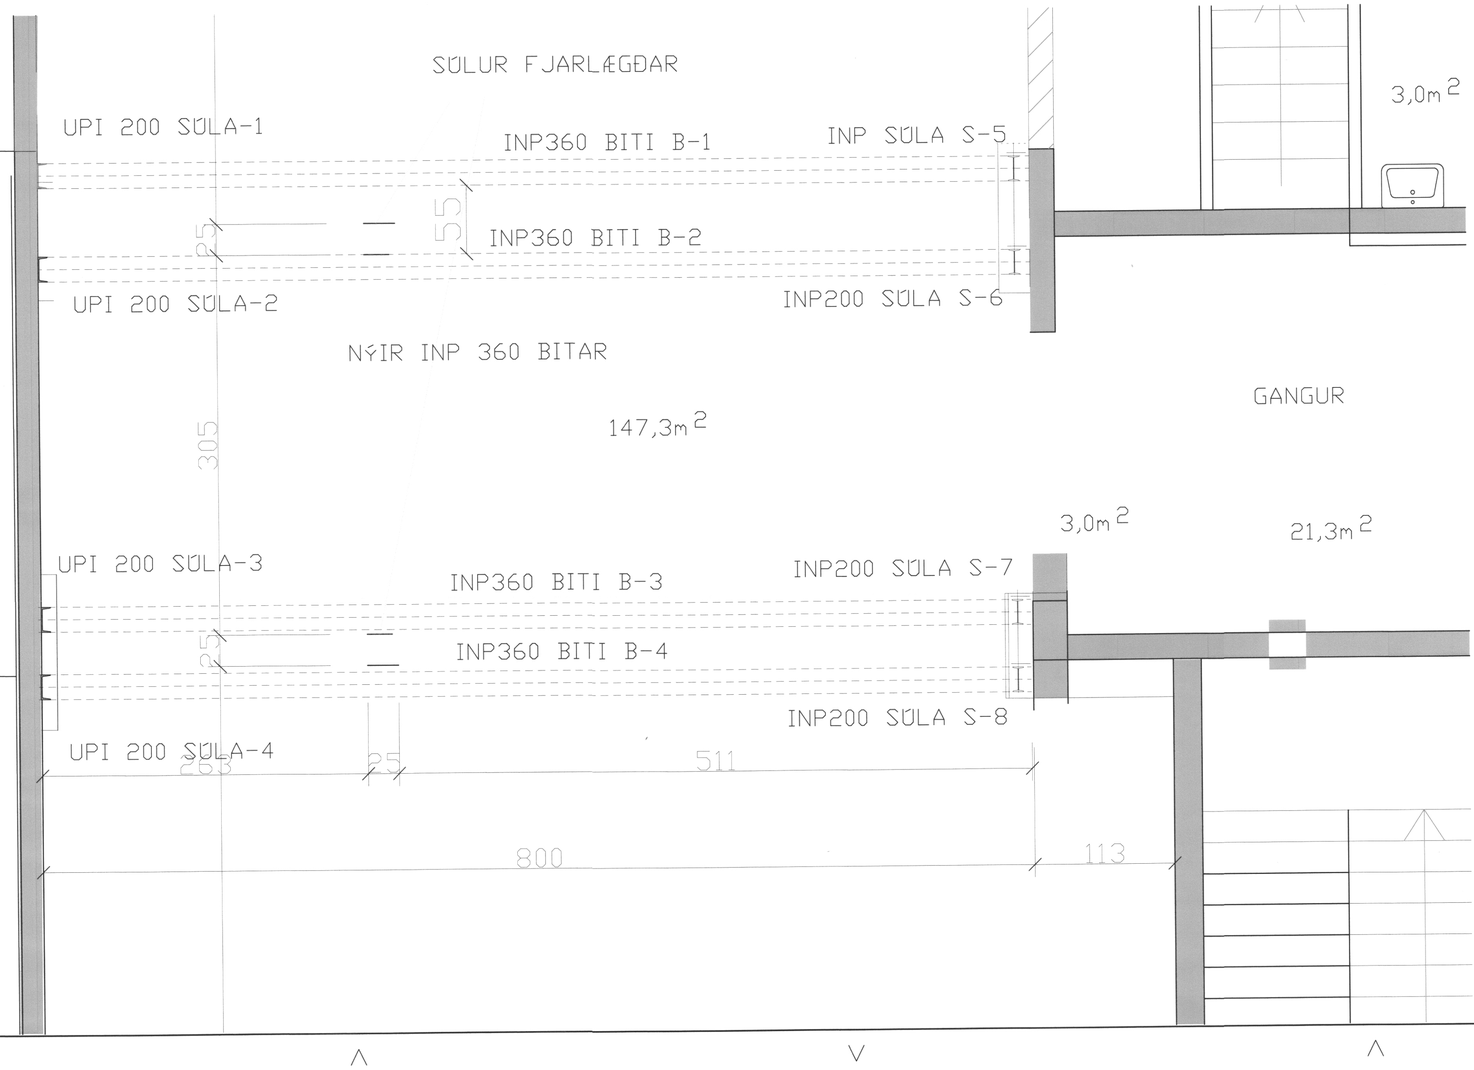

TILVÍSUN

ÚTG	DAGS	SKÝRINGAR	TEIK	HANN	RÝNT	SAMÞ
A	17.11.18	BITAR FÆRÐIR TIL				

tpz teiknistofa
Kirkjuvegi 23 900
Vestmannaeyjum
Sími 481-2711
tpz@teiknistofa.is
www.teiknistofa.is

ÚTG. DAGS	HANNAÐ	MÆLIKVARÐI
OKT.18		1:25
YFIRFARIÐ	TEIKNAÐ	
	pz	

SAMÞYKKT:

HILMISGATA 15, VESTMANNAEYJUM
AKOGES- BURÐARVIRKI
MÚRBROT- STÁLBITAR
GRUNNMYND OG SNIÐ

VERKFANG 9216 TEIKNING 203 A

©Öll afnot og afritun teikningar, að hluta eða í heild er háð skriflegu leyfi höfunda

S:\verkefni\A-VERK\92\9216akoges\teikn i gildi\9216_akoges-stalbitar-a.dwg