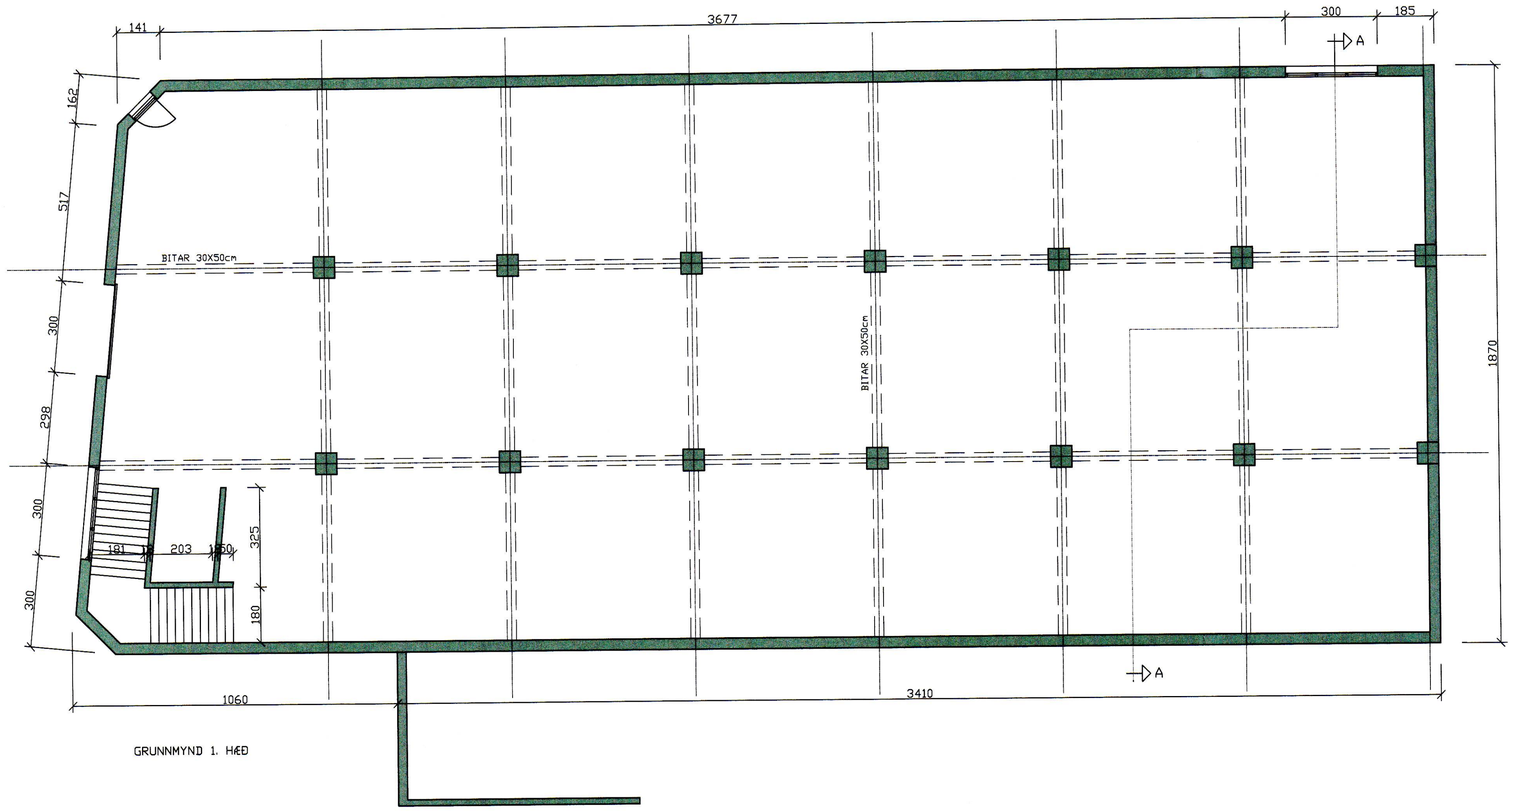

GRUNNMYND 1. HÆÐ

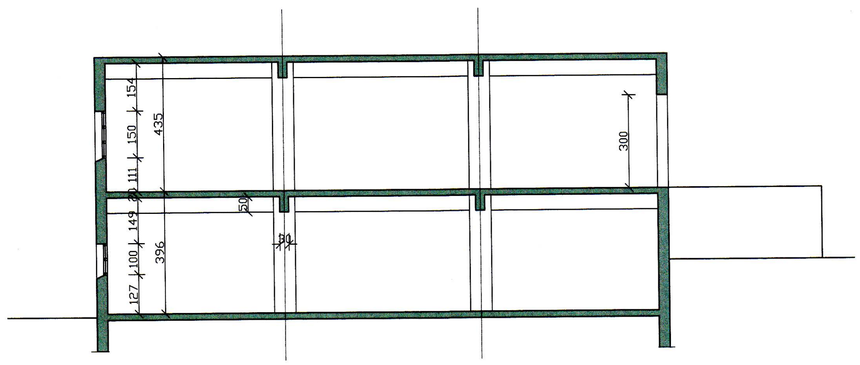

SNIÐ

SAMÞYKKT AF BYGGINGARFULLTRÚA
6. OKT. 2010
BYGGINGARFULLTRÚINN I VESTMANNAEYJUM

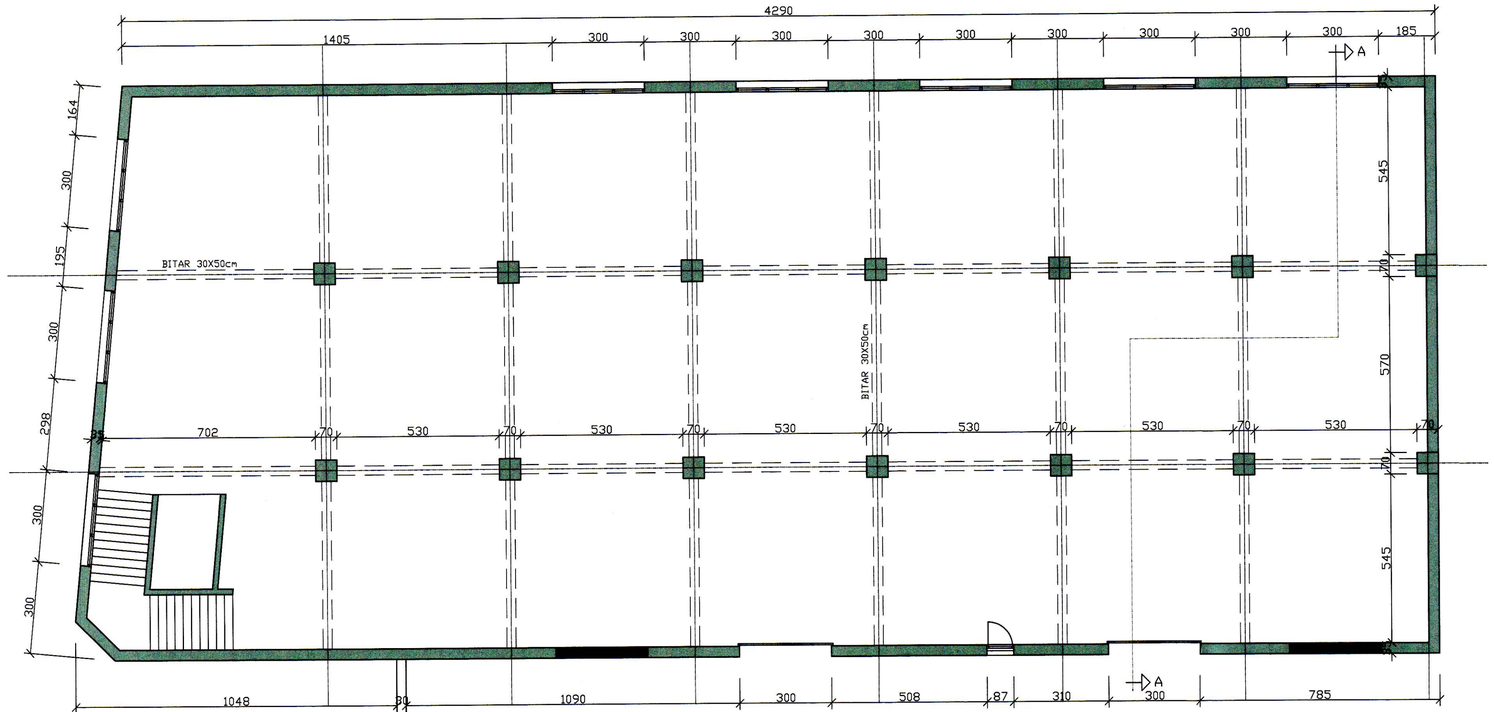

GRUNNMYND 2. HÆÐ

NR	DAGS.	BREYTING	NR	DAGS.	BREYTING
D			H		
C			G		
B			F		
A			E		

Dags.	Hannað	Verk.nr	Mælikvarði
JAN. 10	SP	8-0129	1:100
Yfirfarið	Teiknað	Teikn.nr	Breyting
	EA	101	
Samþykkt			

Teiknistofa PZ ehf
Ráðgjafarverkfræðiþjónusta
FRV
Kirkjuvegi 23 900 Vestmannaeyjum Sími 481-2711 Fax-481-3076
Heimasíða http//www.teiknistofa.is Netfang pz@teiknistofa.is

Verkheiti
HLÍÐARVEGUR 2 VESTMANNAEYJUM
UPPMÆLING

Verkefni
GRUNNMYNDIR 1., 2. HÆÐ OG SNIÐ

S:\verkefni\A\KERK\0101\Svaedi\Hlidarvegur 2\teikn\8-0129-uppmaling1.dwg, 101, 29.9.2010 13:55:04