




SUBURHLID

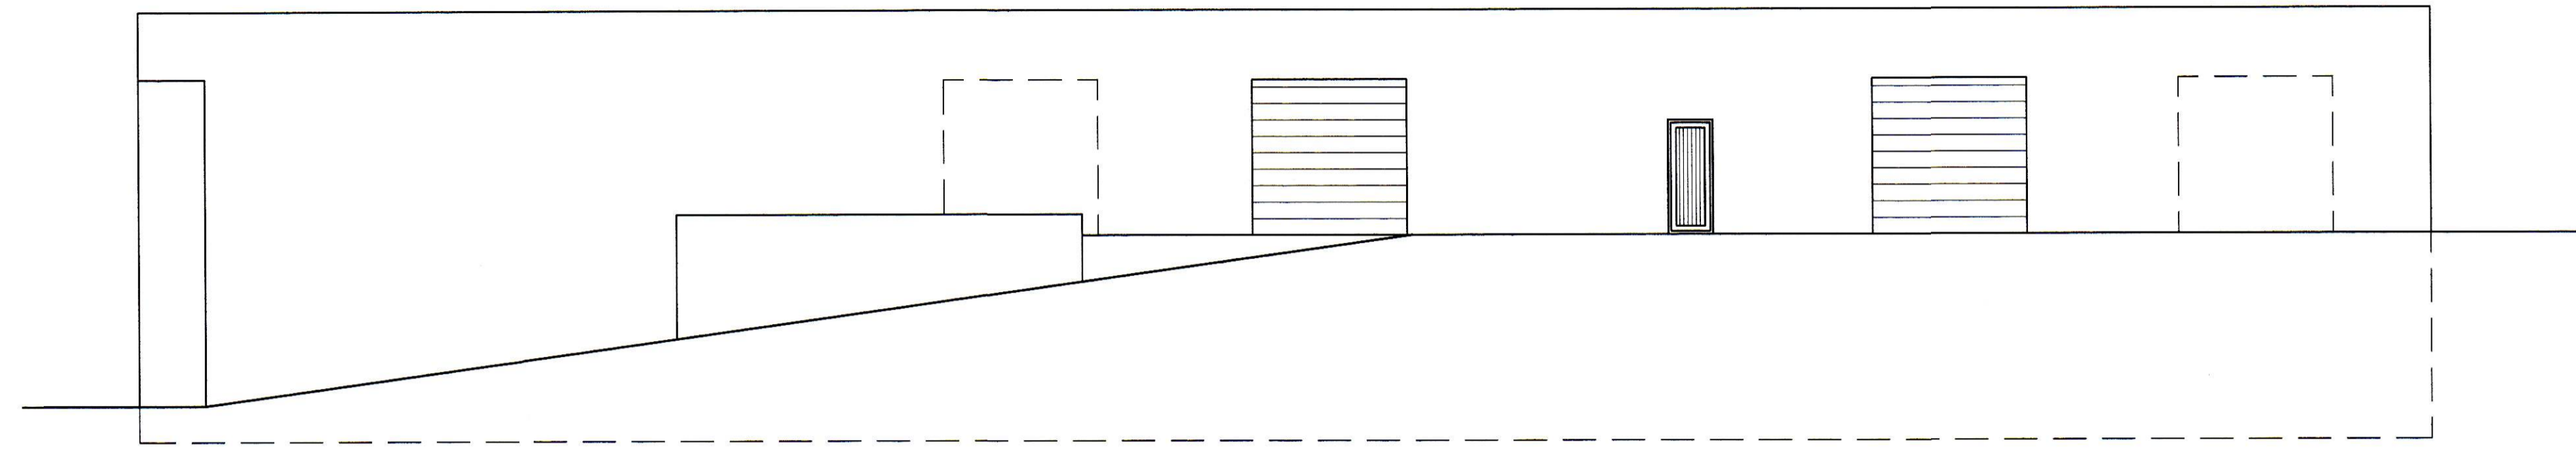

VESTURHLID

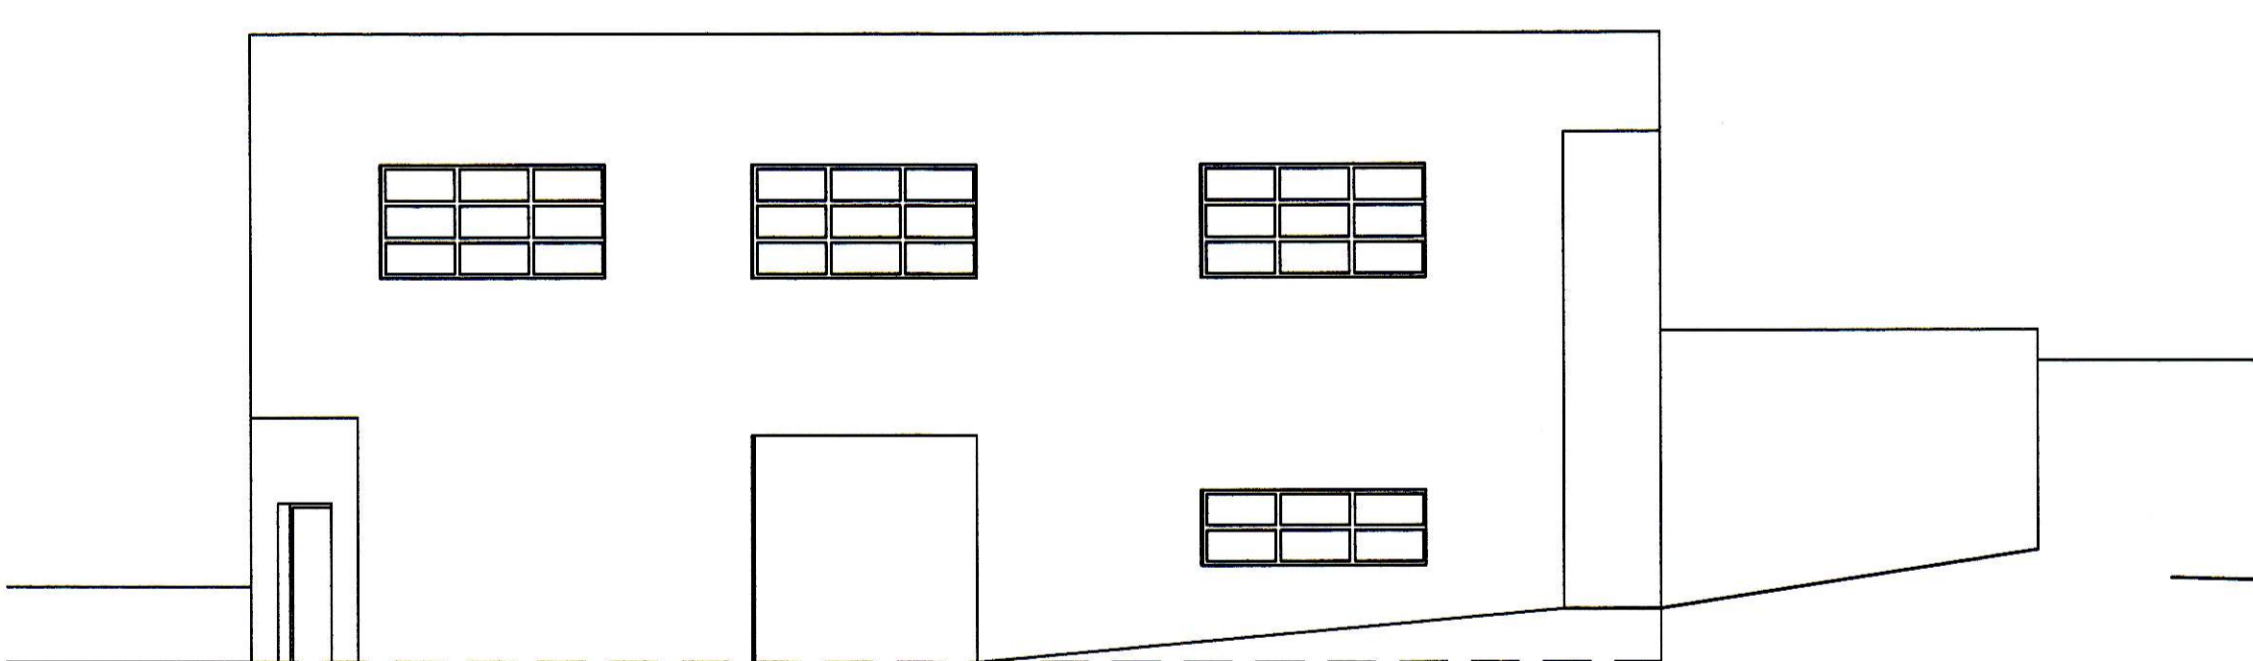


NORÐURHLID

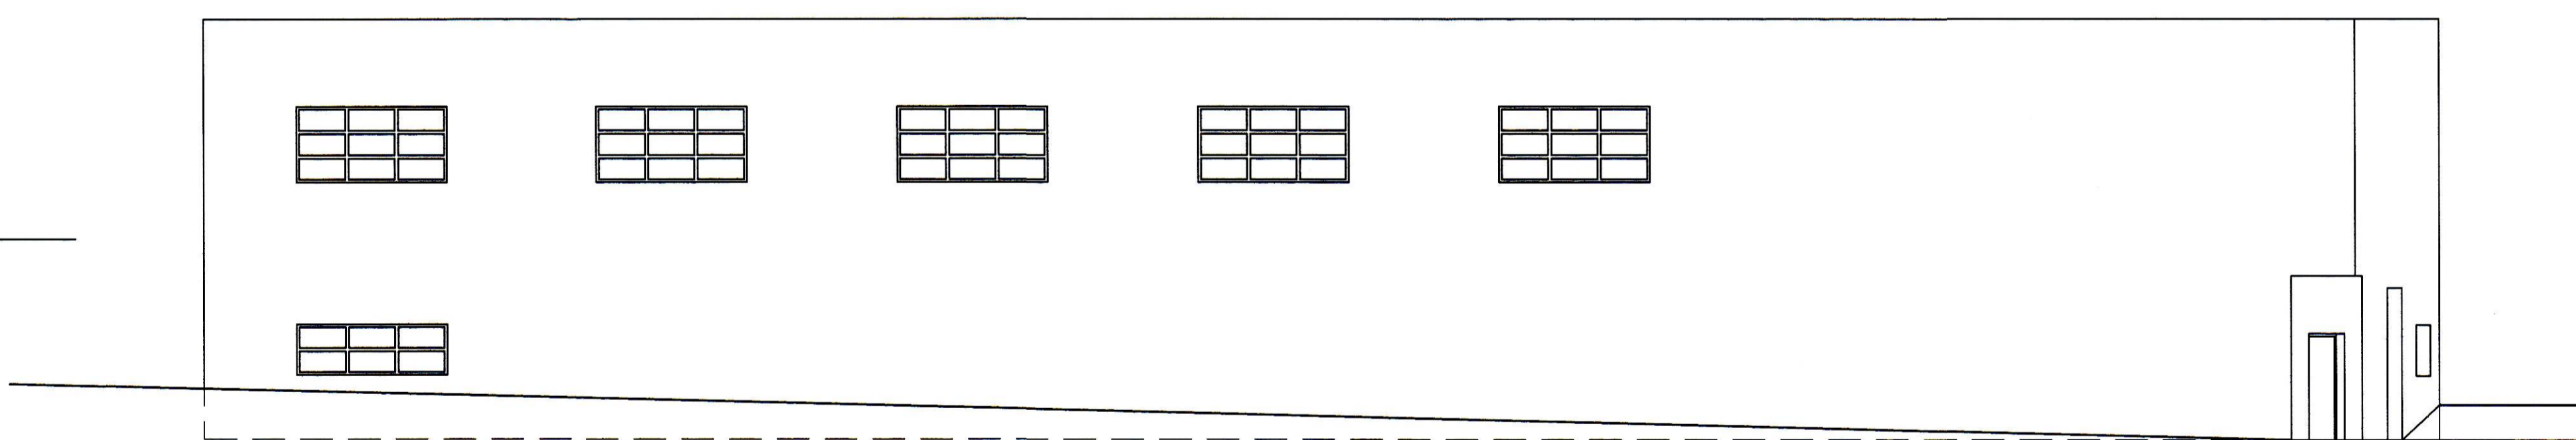

AUSTURHLID

S:\vorkerfi\teknifor\byggingar\hlidarvegur 2\hlidarvegur 2\teknifor\uppmaling_102_29.9.2010_13.54.47

D			H			Dags.	Hannað	Verk.nr	Mælikvarði	Teiknistofa PZ ehf Ráðgjafarverkfræðipjónusta 	Verkheiti HLÍÐARVEGUR 2 VESTMANNAEYJUM UPPMÆLING
C			G			MARS 10	SP	8-0129	1:100		
B			F			Yfirfarið	Teiknað	Teikn.nr	Breyting		
A			E				EA	102			
NR	DAGS.	BREYTING	NR	DAGS.	BREYTING	Samþykkt		<i>Sigurður Þ. Pálsson 24.09.2010</i>		Kirkjuvegi 23 900 Vestmannaeyjum Sími 481-2711 Fax-481-3076 Heimasíða http://www.teiknistofa.is Netfang pz@teiknistofa.is	Verkefni ÚTLIT