

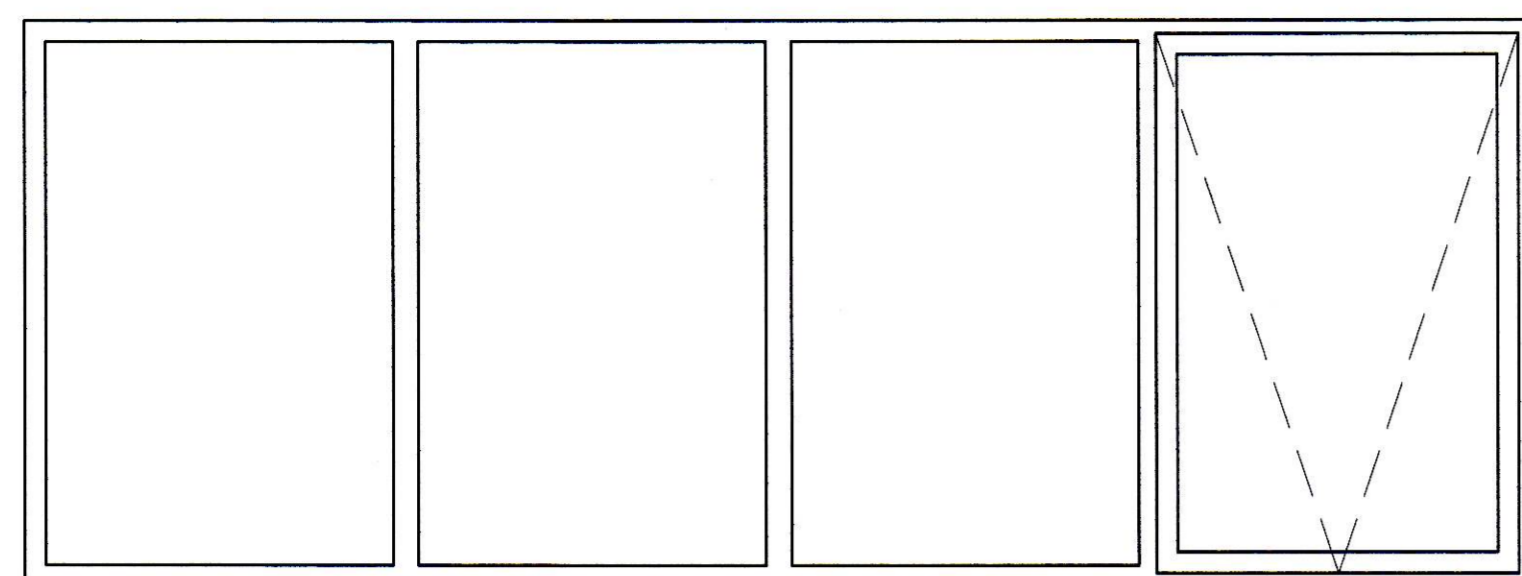




SAMÞYKKT AF BYGGINGARFULLTRÚA
6. OKT. 2010
Sigrún S. Sigrún
BYGGINGARFULLTRÚNNI Í VESTMANNNAEYJUM

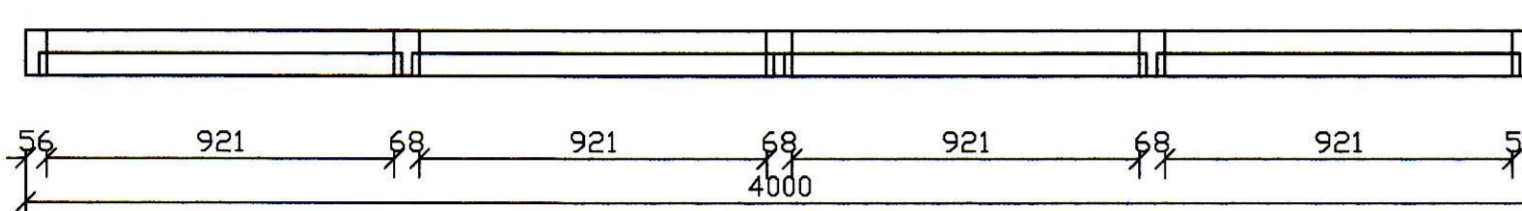





GLUGGAR 1 STK.

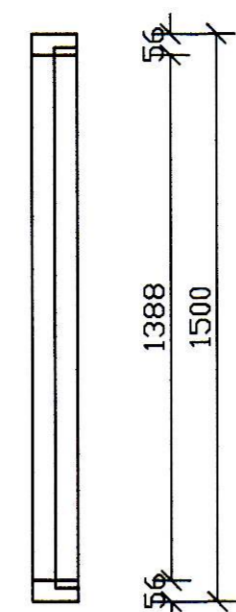

GLUGGAR 9 STK.

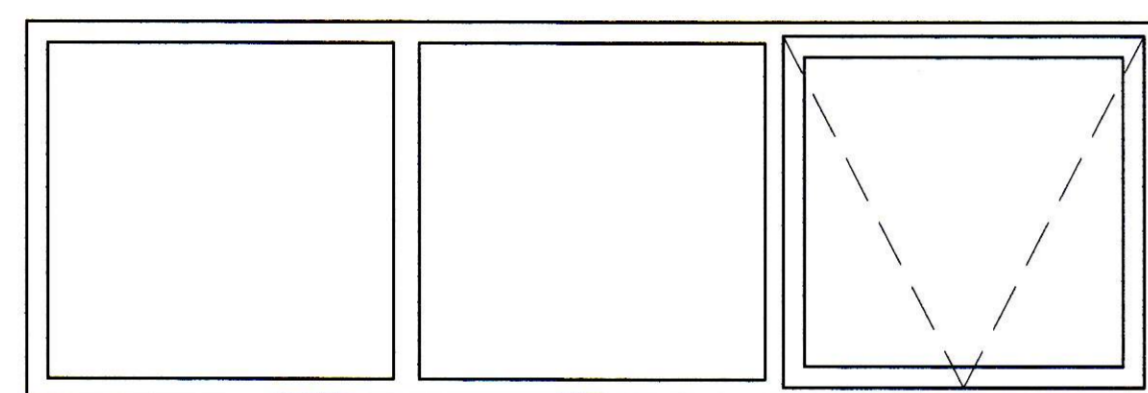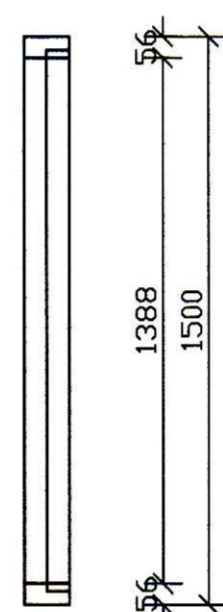

GLUGGAR 4 STK.

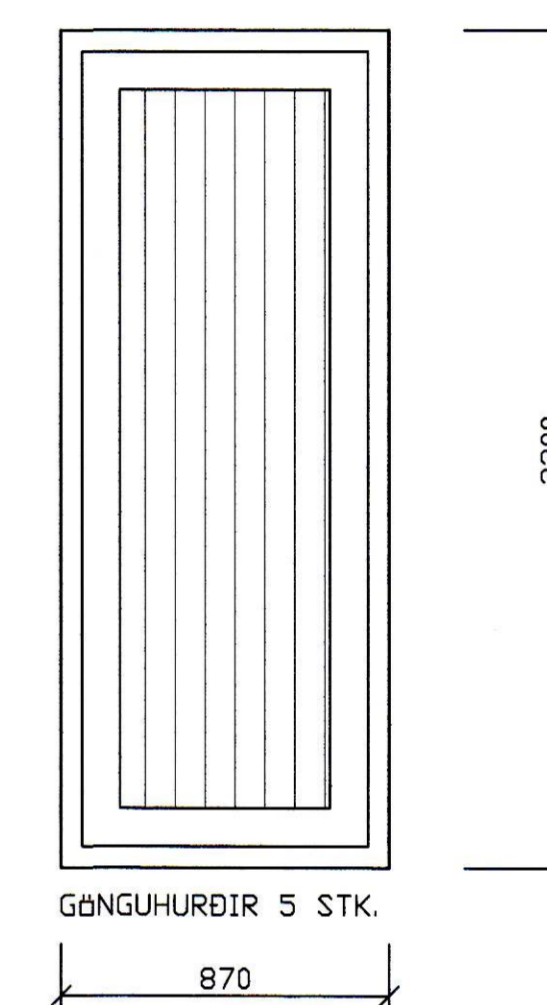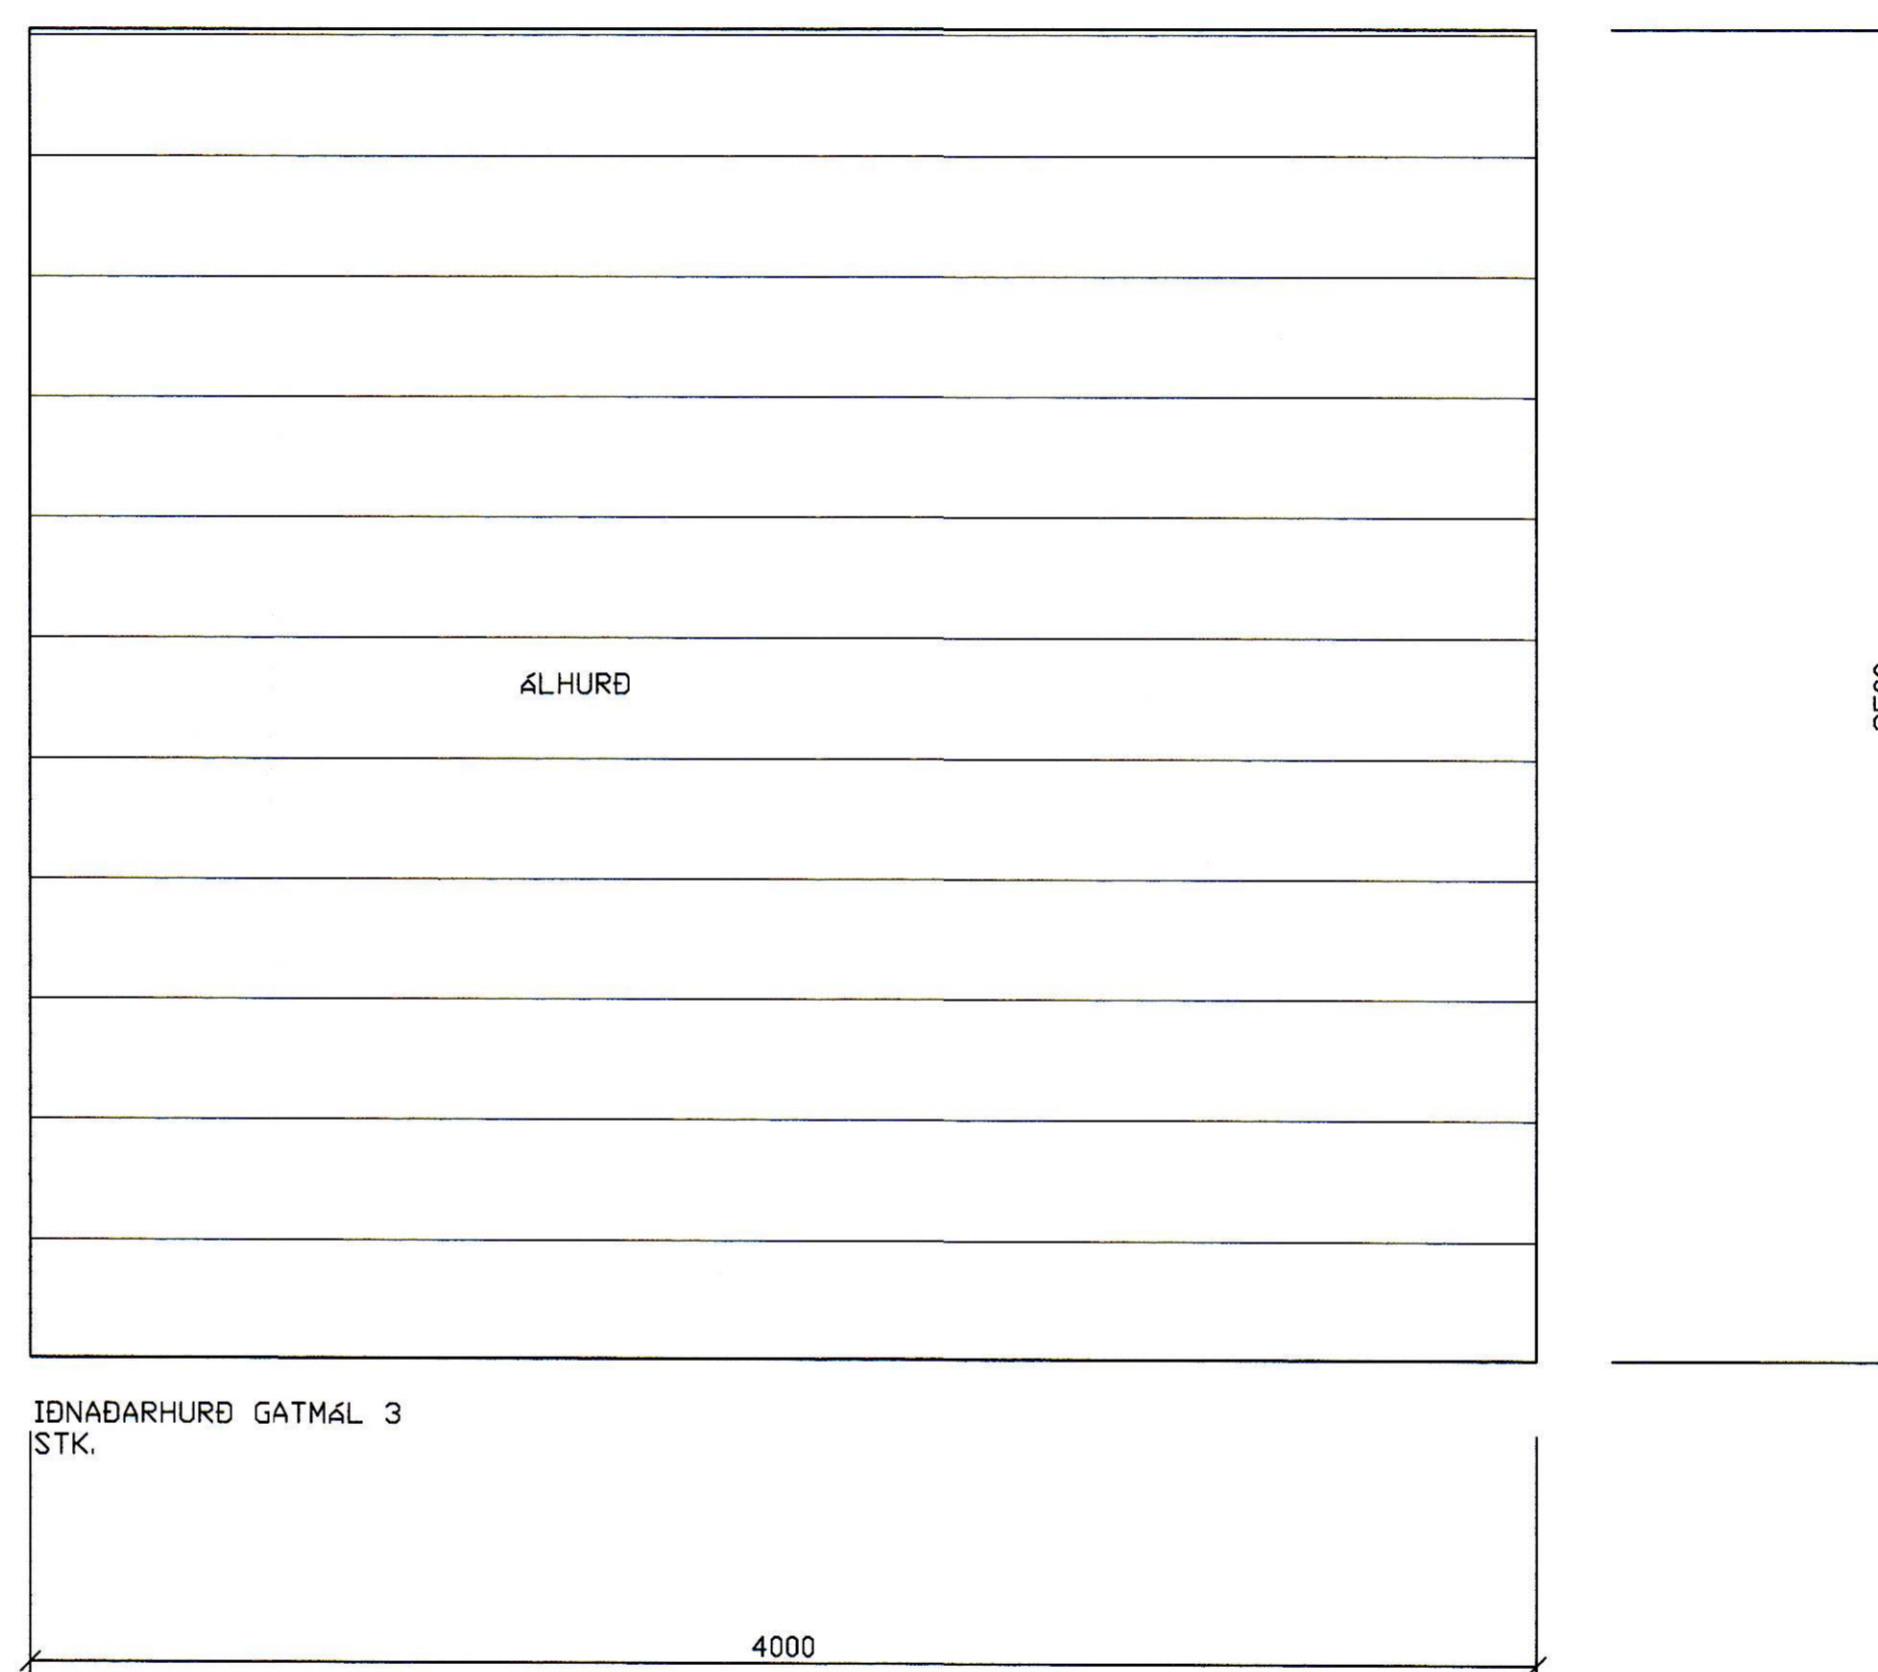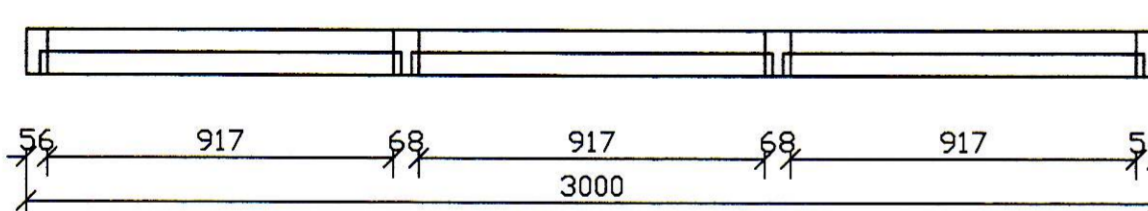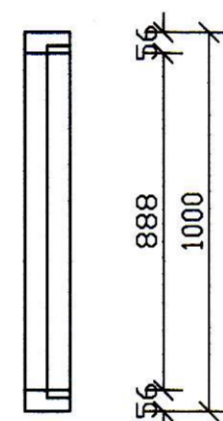

ÖLL MÁL TAKIST
Á STADNUM ÆÐUR
EN SMÍÐI HEFST

D			H		Dags.	Hannað	Verk.nr	Mælikvarði	Teiknistofa PZ ehf Ráðgjafarverkfræðipjónusta Kirkjuvegi 23 900 Vestmannaeyjum Sími 481-2711 Fax-481-3076 Heimastóa http://www.teiknistofa.is Netfang pz@teiknistofa.is	Verkefni HLÍÐARVEGUR 2 VESTMANNNAEYJUM Verkefni GLUGGAR OG HURÐIR
C			G	MARS 10	SP	8-0129	1:20			
B			F	Yfirfarið	Teiknað	Teikn.nr	Breyting			
A			E		EA	106				
NR	DAGS.	BREYTING	NR	DAGS.	BREYTING	Samþykkt	Sigrún S. Sigrún 27.08.2010			

S:\Vestmannaeyjum\Byggingarfulltrúnni\Hilmarvegur 2\teikn\8-4-0129.dwg, 106, 29.9.2010 13:46:49