

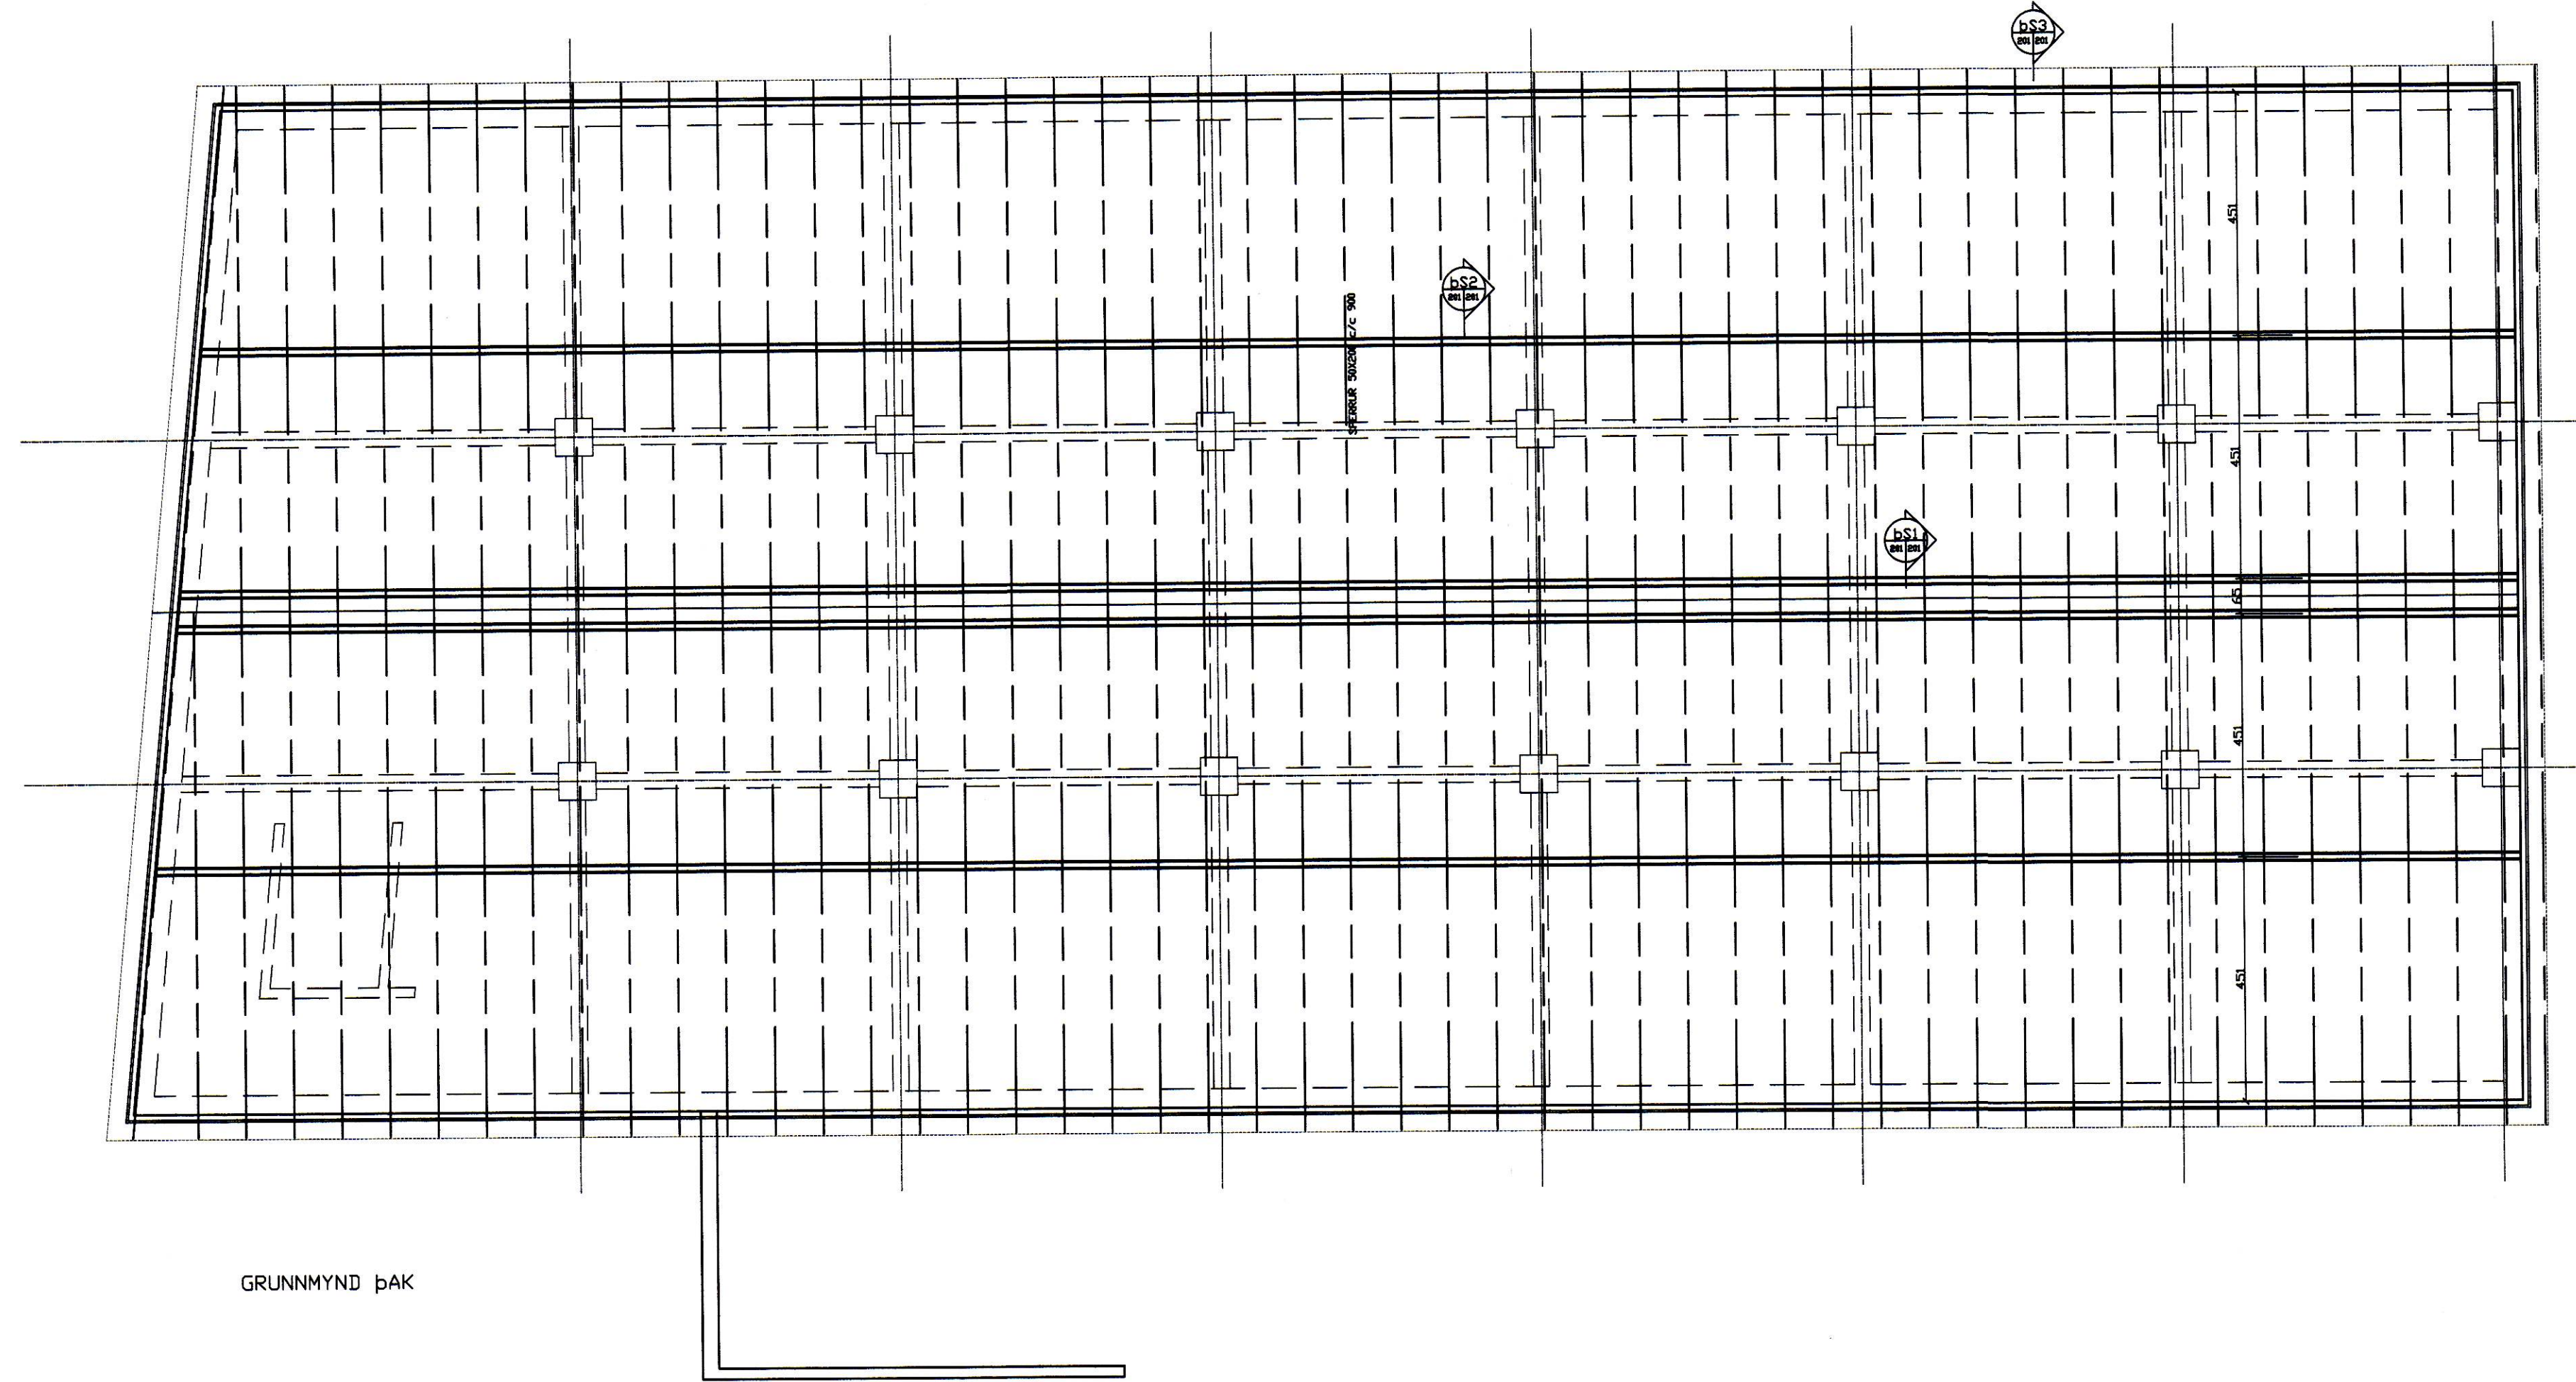
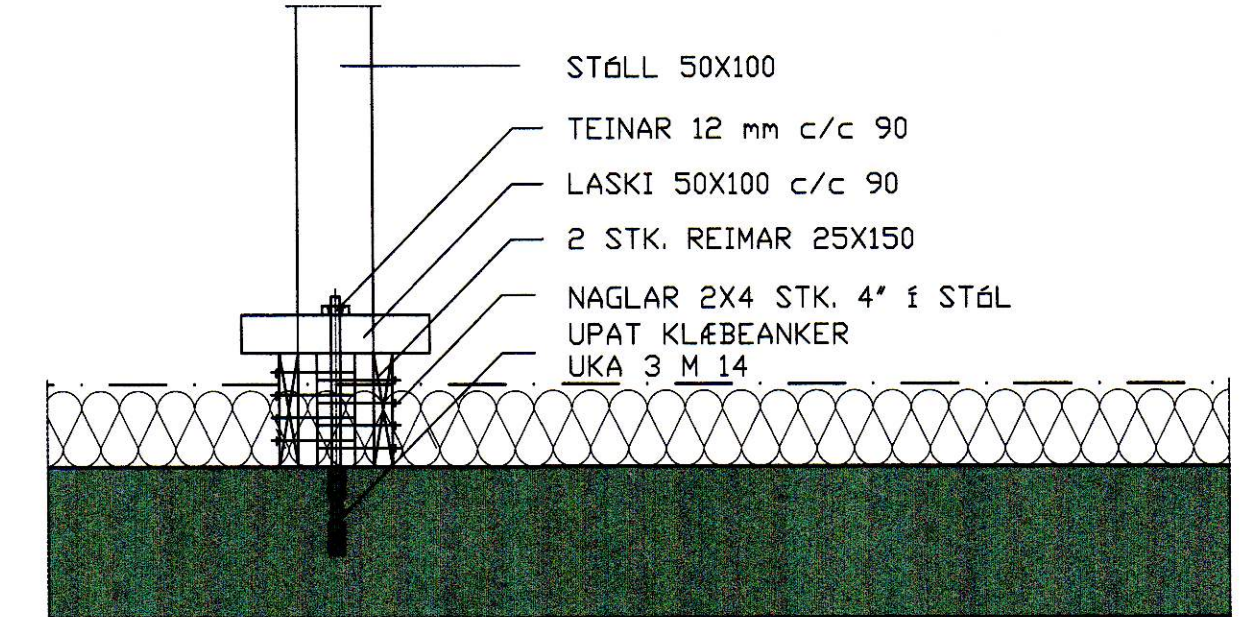
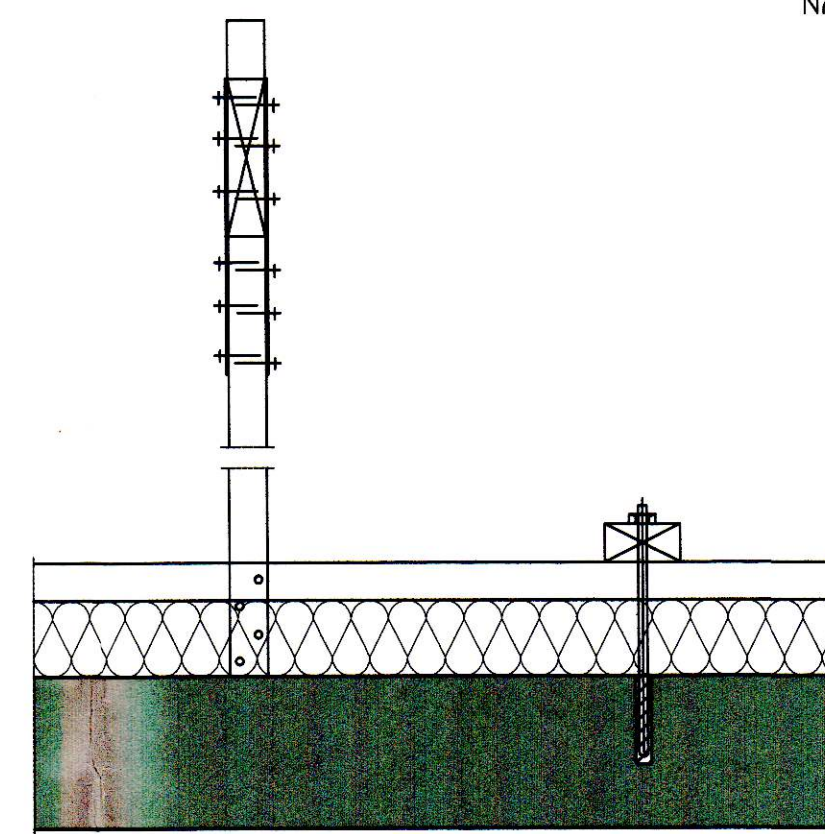


SAMÞYKKT AF BYGGINGARFULLTRÖA  
6. OKT. 2010  
BYGGINGARFULLTRUINN Í VESTMANNNAEYJUM

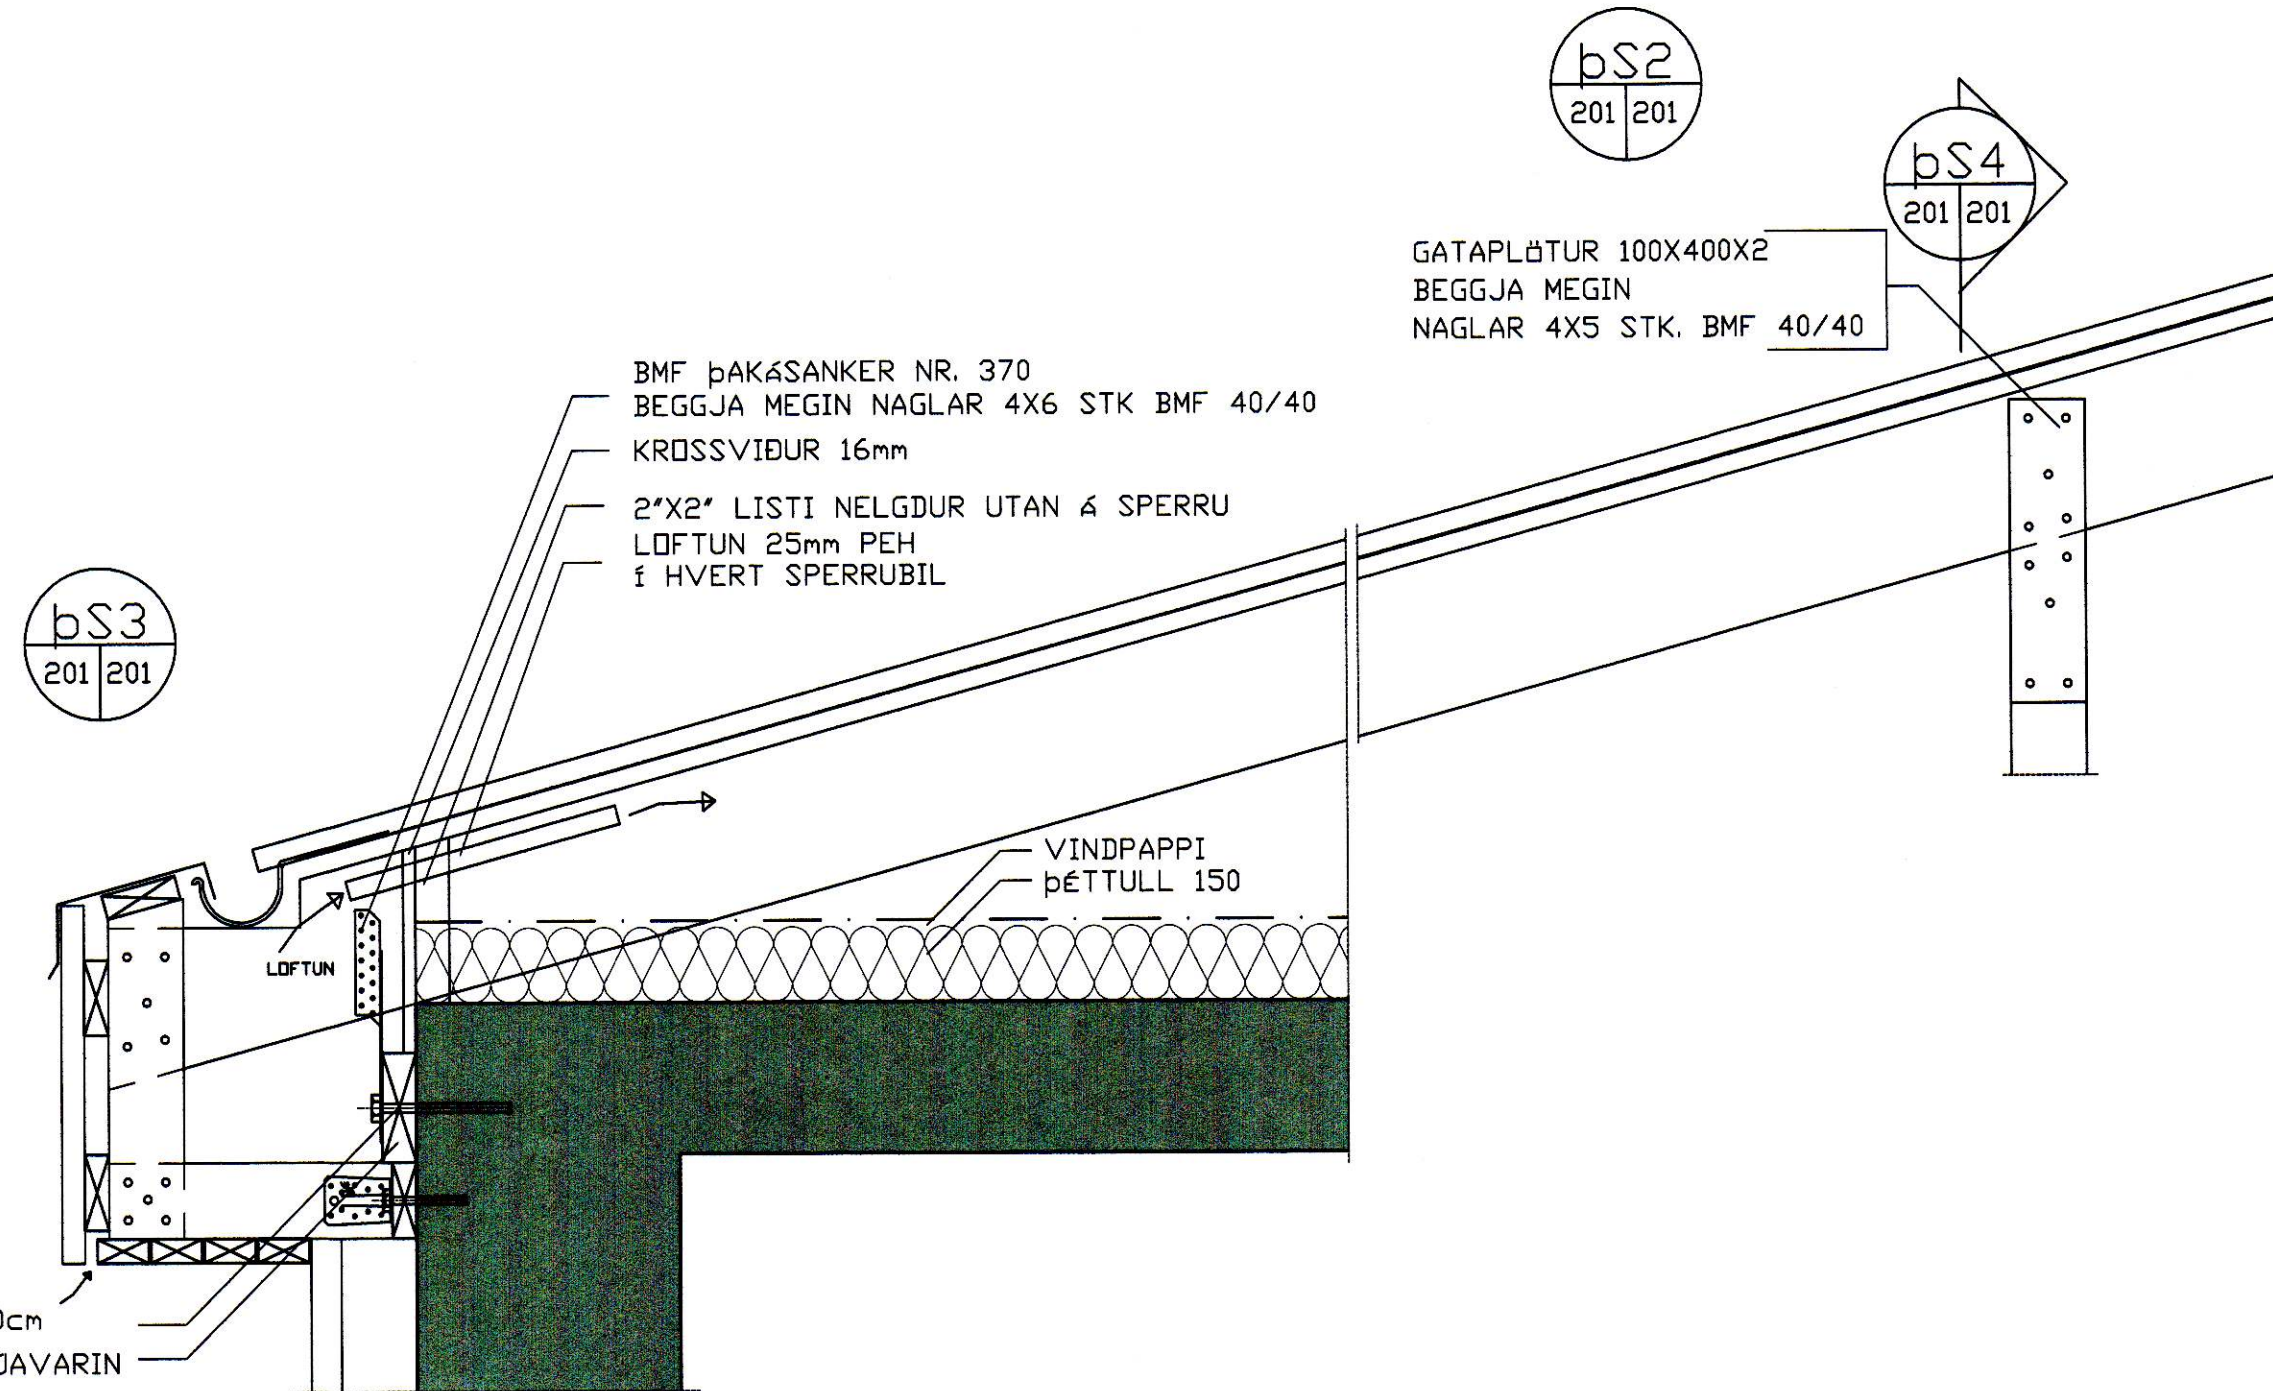

GRUNNMYND þAK

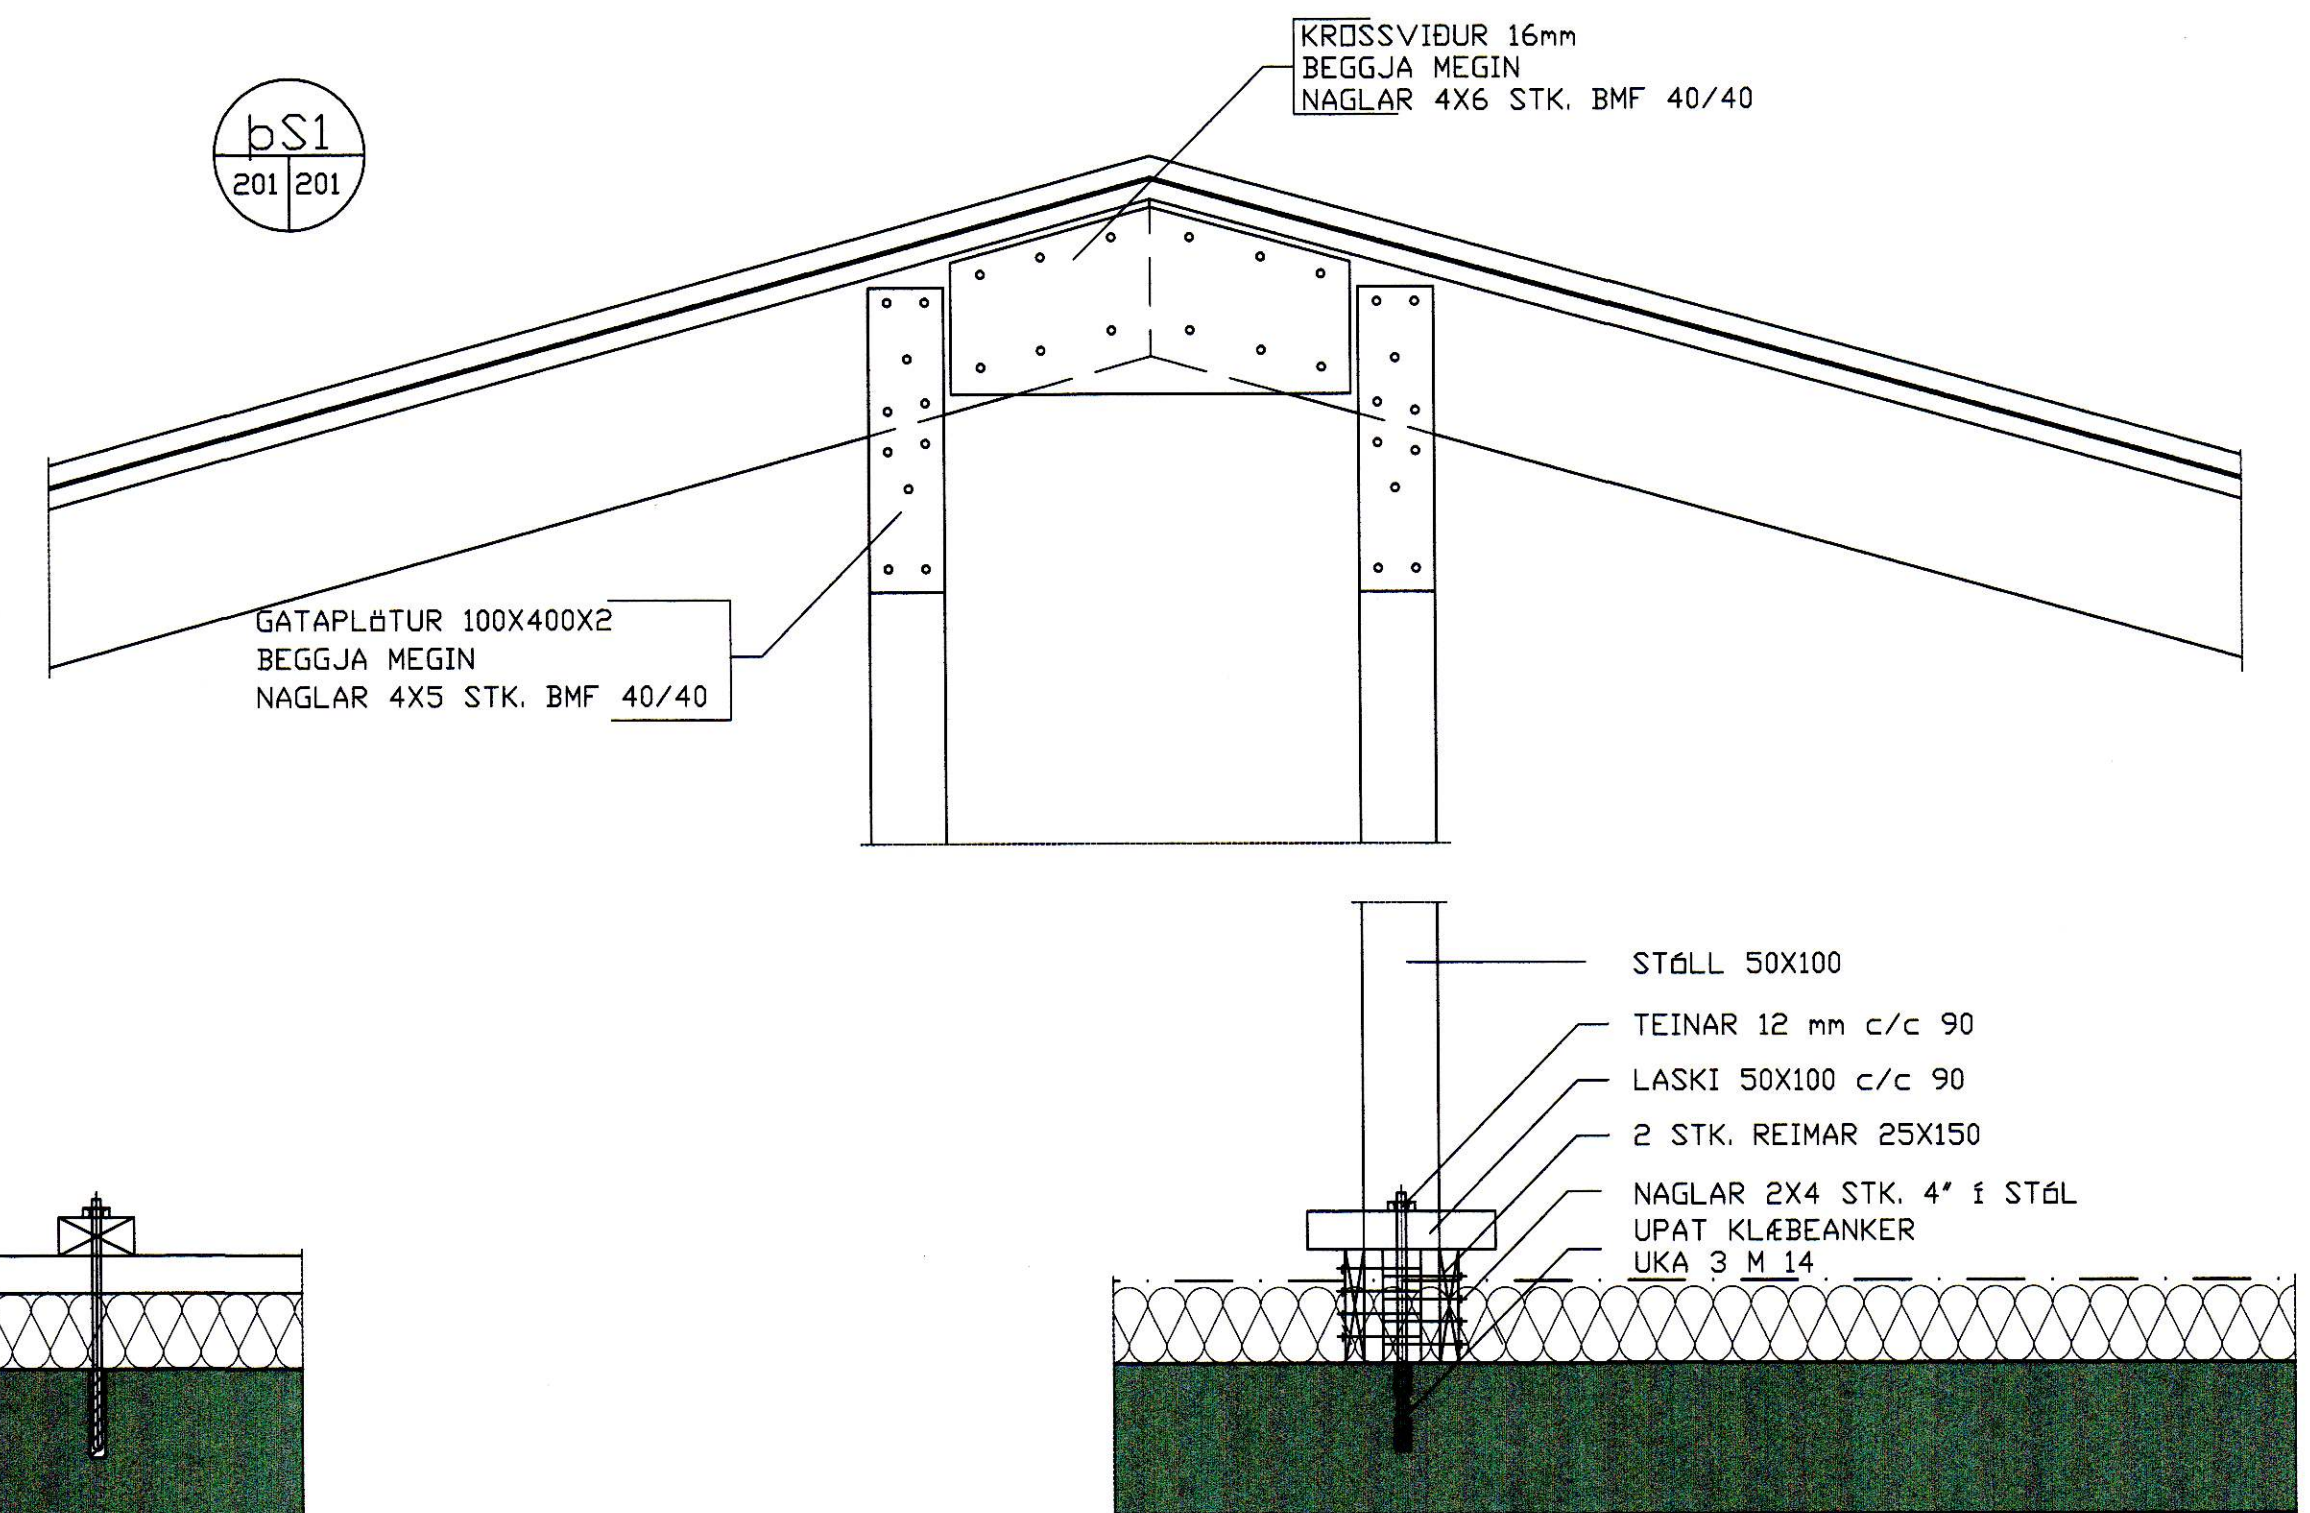

S:\Vestmannaeyjum\Kirkjuvegur 2\teikningar\2010\11-27-10\11-27-10.dwg, 2010.10.29.10.13.49.21

D			H		Dags.	Hannað	Verk.nr	Mælikvarði	<b>Teiknistofa PZ ehf</b> Ráðgjafarverkfræðipjónusta KIRKJUVEGI 23 900 VESTMANNNAEYJUM Sími 481-2711 Fax-481-3076 Heimastíða http://www.teiknistofa.is Netfang pz@teiknistofa.is	Verkefni HLÍÐARVEGUR 2 VESTMANNNAEYJUM Verkefni ÞAK GRUNNMYND OG SNIÐ
C		G		MARS 10	SP	8-0129	1:100			
B		F		Yfirfarið	Teiknað	Teikn.nr	1:10			
A		E			EA	201	Breyting			
NR	DAGS.	BREYTING	NR	DAGS.	BREYTING	Samþykkt				