SAMÞYKKT AF BYGGINGARFULLTRÚA
6. OKT. 2010
BYGGINGARFULLTRÚINN I VESTMANNAEYJUM

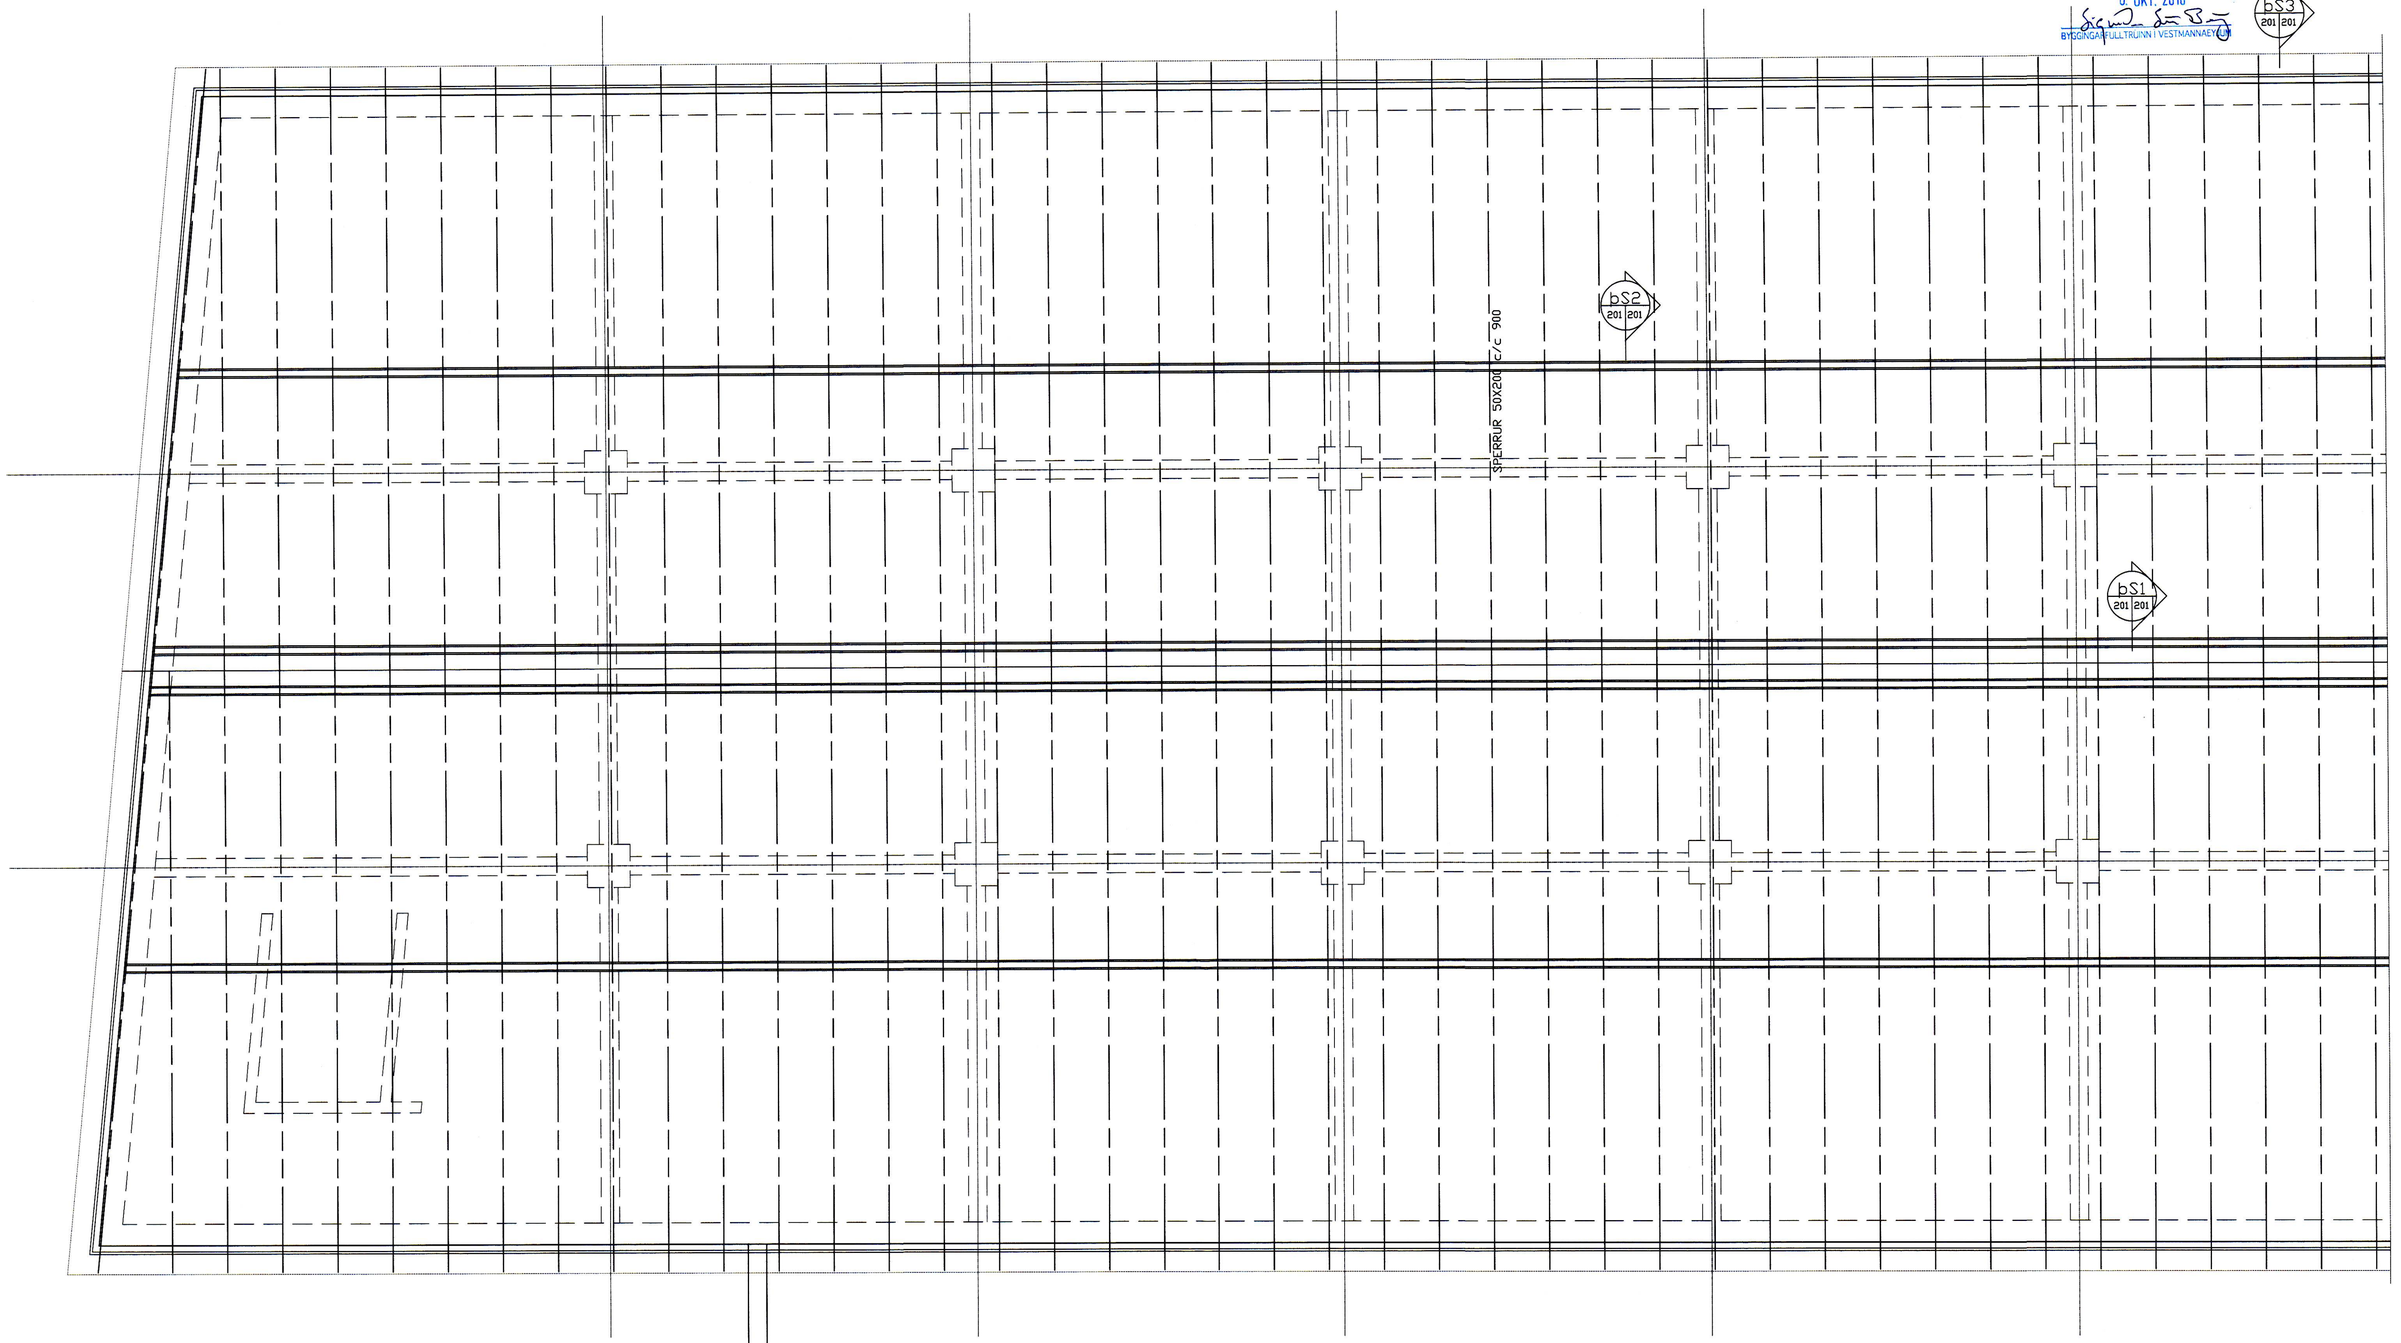

GRUNNMYND ÞAK

NR	DAGS.	BREYTING	NR	DAGS.	BREYTING
D			H		
C			G		
B			F		
A			E		

Dags.	Hannað	Verk.nr	Mælikvarði
MARS 10	SP	8-0129	1:50
Yfirfarið	Teiknað	Teikn.nr	Breyting
	EA	202	
Samþykkt			

Teiknistofa PZ ehf
Ráðgjafarverkfræðiþjónusta
FRV
Kirkjuvegi 23 900 Vestmannaeyjum Sími 481-2711 Fax-481-3076
Heimasíða http//www.teiknistofa.is Netfang pz@teiknistofa.is

Verkheiti
HLÍÐARVEGUR 2 VESTMANNAEYJUM

Verkefni
ÞAK
GRUNNMYND NORÐUR

S:\Verkefni\A-VERK\2010\2909nordraedis\Hlidarvegur 2\teikn\8-4-0129.dwg, 202, 29.9.2010 13:49:38