11283

SAMÞYKKT AF BYGGINGARFULLTRÚA
18. NÓV. 2010
BYGGINGARFULLTRÚINN Í VESTMANNAEYJUM

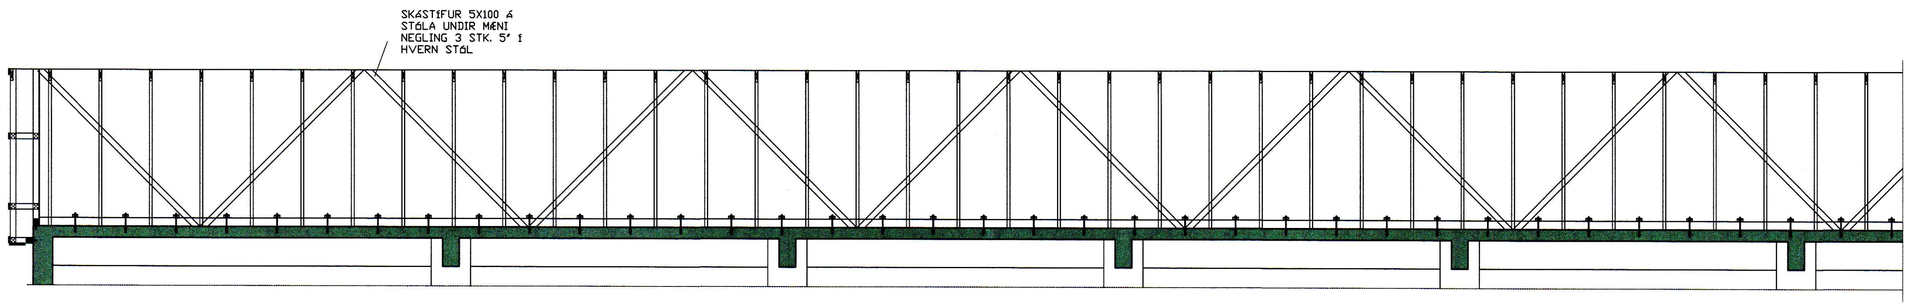

LANGSNIÐ þAK

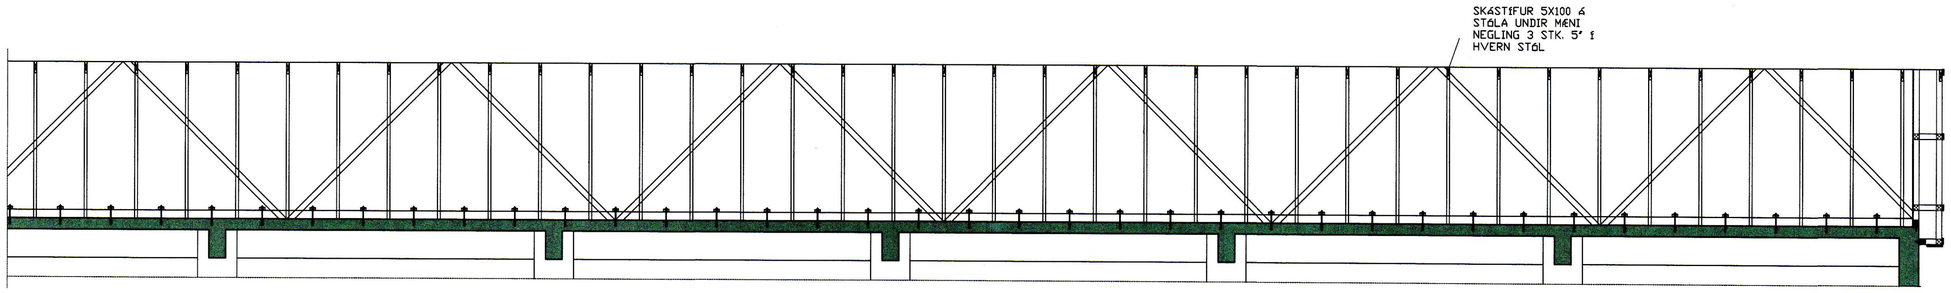

NR	DAGS.	BREYTING	NR	DAGS.	BREYTING
D			H		
C			G		
B			F		
A			E		

Dags.	Hannað	Verk.nr	Mælikvarði
NÓV. 10	SP	8-0129	1:50
Yfirfarið	Teiknað	Teikn.nr	Breyting
	EA	205	

Samþykkt: 240759-2339

Teiknistofa PZ ehf
Ráðgjafarverkfræðiþjónusta
FRV
Kirkjuvegi 23 900 Vestmannaeyjum Sími 481-2711 Fax-481-3076
Heimasíða http//www.teiknistofa.is Netfang pz@teiknistofa.is

Verkheiti
HLÍÐARVEGUR 2 VESTMANNAEYJUM

Verkefni
þAK
LANGSNIÐ

S:\verkefni\A-VERK\01\0129\Vinnaeyjum\Hlidarvegur 2\teikn\8-4-0129.dwg, 205, 12.11.2010 11:23:22