11287

SAMÞYKKT AF BYGGINGARFULLTRÚA
6. OKT. 2010
BYGGINGARFULLTRÚINN I VESTMANNAEYJUM

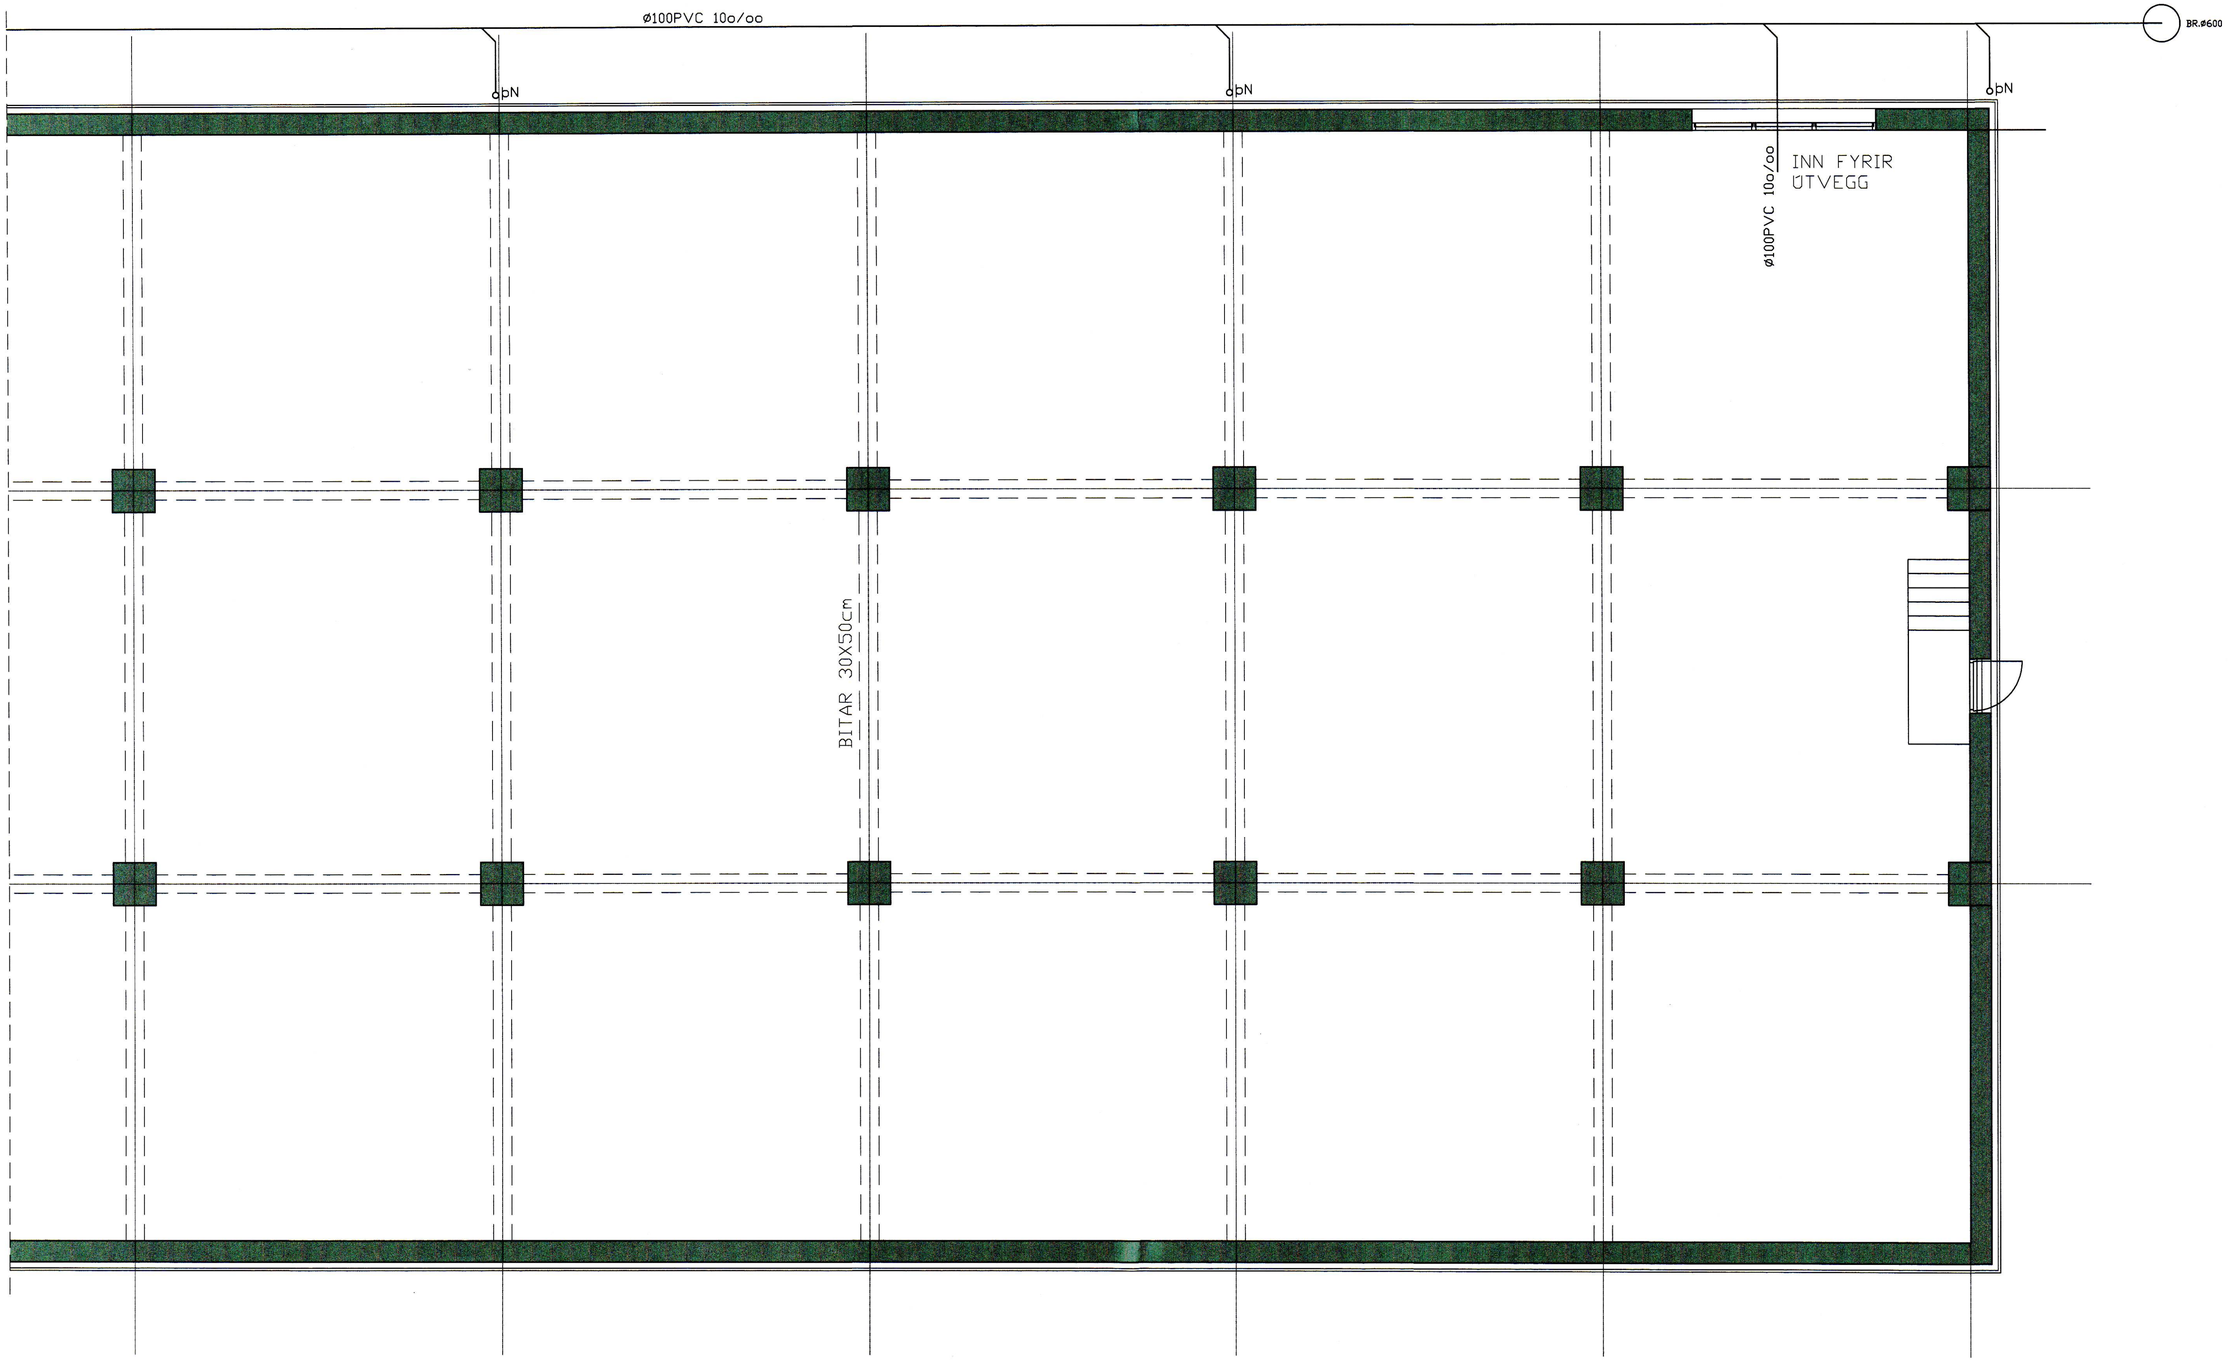

NR	DAGS.	BREYTING	NR	DAGS.	BREYTING
D			H		
C			G		
B			F		
A			E		

Dags.	Hannað	Verk.nr	Mælikvarði
JÚNÍ 10	SP	8-0129	1:50
Yfirfarið	Teiknað	Teikn.nr	Breyting
	EA	303	

Samþykkt Sigurjón Þ 24.07.2010

Teiknistofa PZ ehf
Ráðgjafarverkfræðiþjónusta
FRV
Kirkjuvegi 23 900 Vestmannaeyjum Sími 481-2711 Fax-481-3076
Heimasíða http//www.teiknistofa.is Netfang pz@teiknistofa.is

Verkheiti
HLÍÐARVEGUR 2 VESTMANNAEYJUM

Verkefni
GRUNNMYNDIR 1. HÆÐ SUÐUR FRÁRENNSLI

S:\verkefni\A-VERK\01\01\9vinbraedsla\Hlidarvegur 2\teikn\8-4-0129.dwg, 303, 29.9.2010 13:53:08