


1 SNID
C50.102 1 : 50

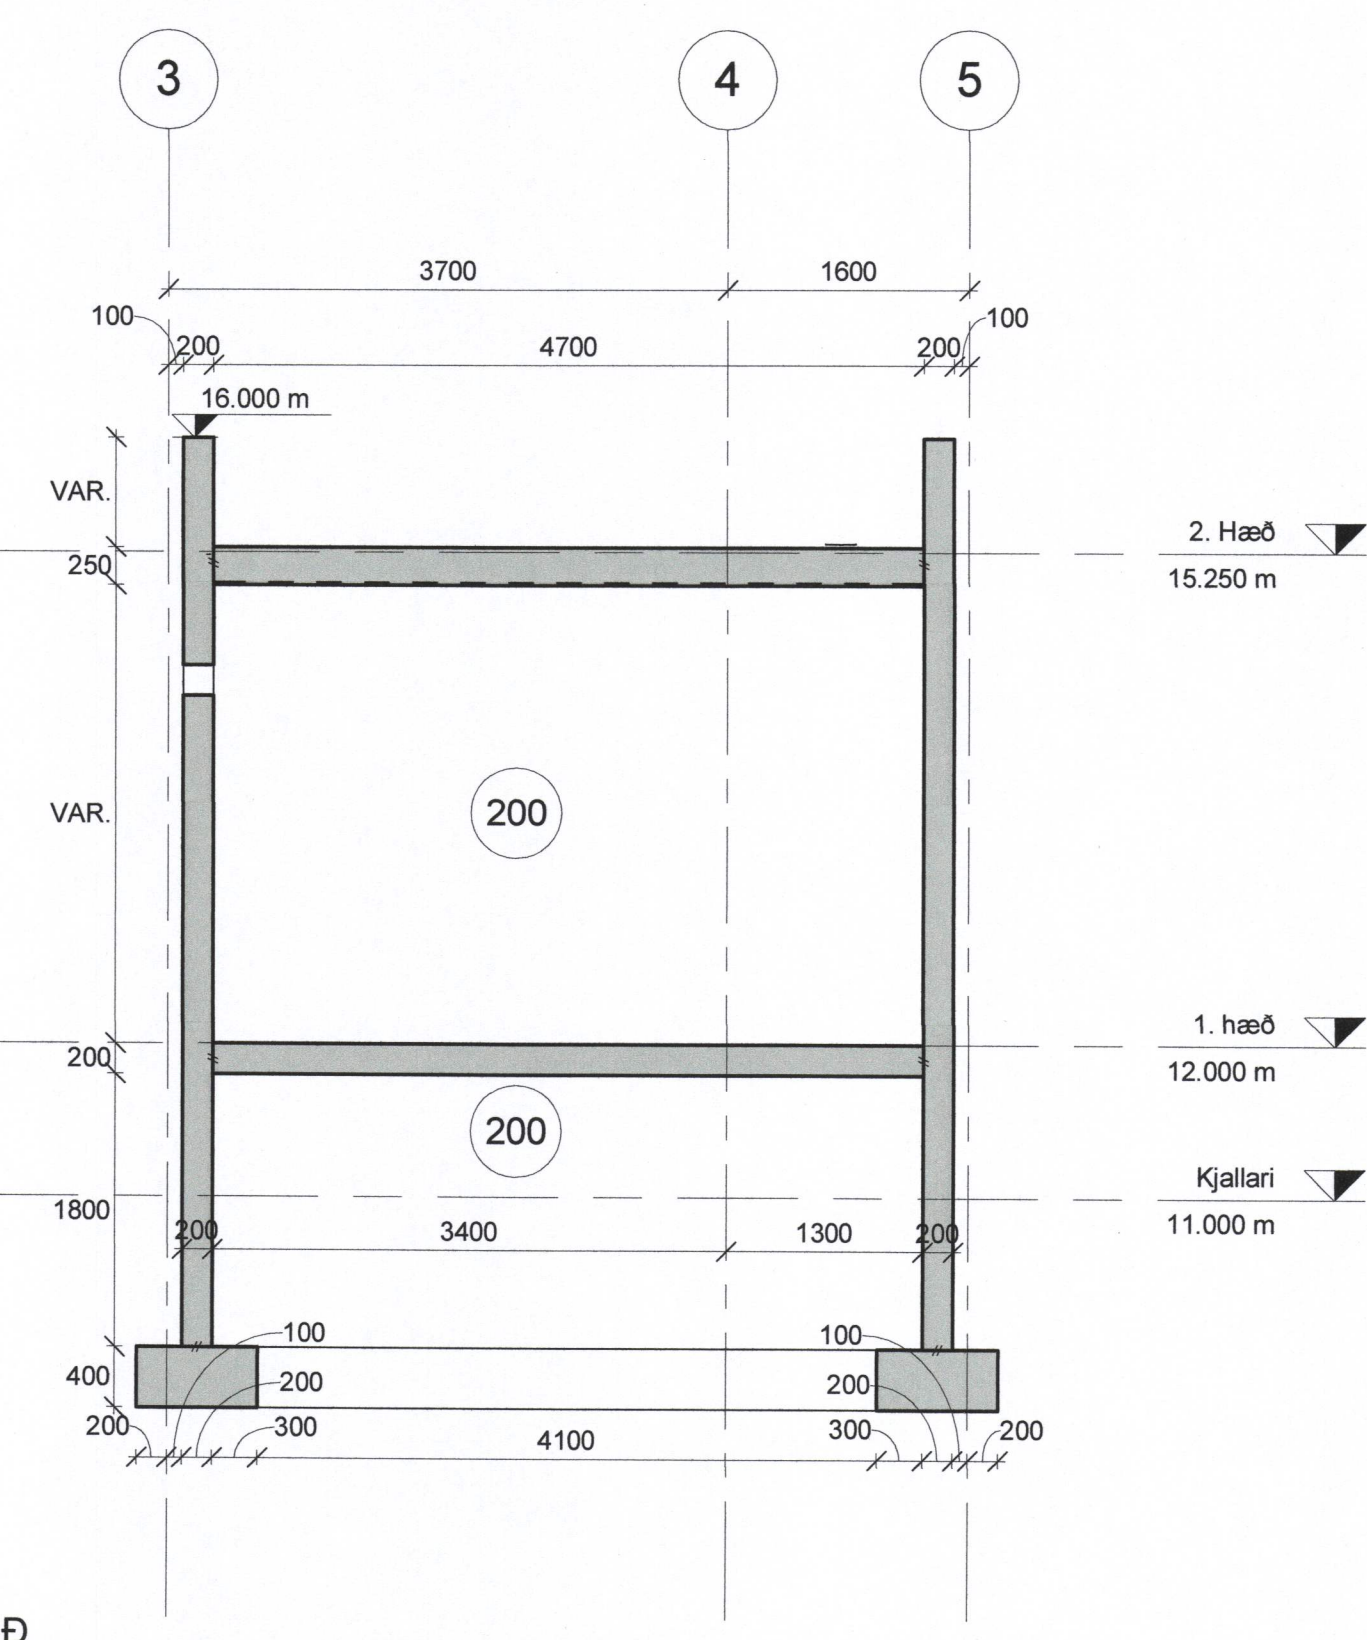

2 SNID
C50.101 1 : 50

SKÝRINGAR


Almennt skýringarblað C50.000.
Plata, pallar og tröppur skulu vera vélsliðað.

- 1 Niðurfall
- 2 Rafiagnagöt
- 3 Loftræstigöt
- 4 Frárennissliðgn
- 5 Ídráttarrör
- 6 Jarðvatnsliðgn
- 7 Kælisjávartögn
- 8 Tenging hitaveitu
sjá teikningu
11.M22.02 og
teikningar af
vélbúnaði
Einnig fyrir frárennslí

- ▨ Rauf í plötu
- Rauf í vegg
- ⊗ Gat í plötu/vegg

EININGAR

Veggjum í varmadælurými hefur verið breytt í forsteyptar einingar. Sjá einingateikningar Einingasmíðjunar.

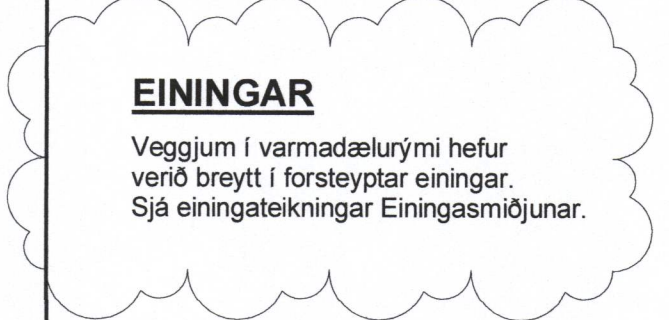

D	2017-09-05	VEGGJUM BREYTT Í EININGAR	SJ
C	2017-07-05	BREYTINGAR Á GÖTUM	SJ
B	2017-06-08	BREYTINGAR	SJ
A	2017-03-31	VERKEIKNING	SJ

ÚT.	DAGS.	BREYTING	SAMB.

VERKÍS
08.12.43-4849

HANNAÐ: KPS RYNI: HÁr SAMB.: SJ

VERKFANG: 07257

HS VEITUR HF

Brekkustíg 36
260 Reykjanesbær
Sími: 422 5200
Fax: 421 4727
hsveitur@hsveitur.is

HITAVEITA VESTMANNNAEYJUM
Varmadæla

Form
Snið

MKV.: 1.50	DAGS.: 19/12/16
------------	-----------------

TEK.NR.: C50.123	ÚTG.: D
------------------	---------



SAMRÆMINGARHÖNNUNDIR
[Signature] 2405654399