


1 SNID  
C50.101  
1 : 50

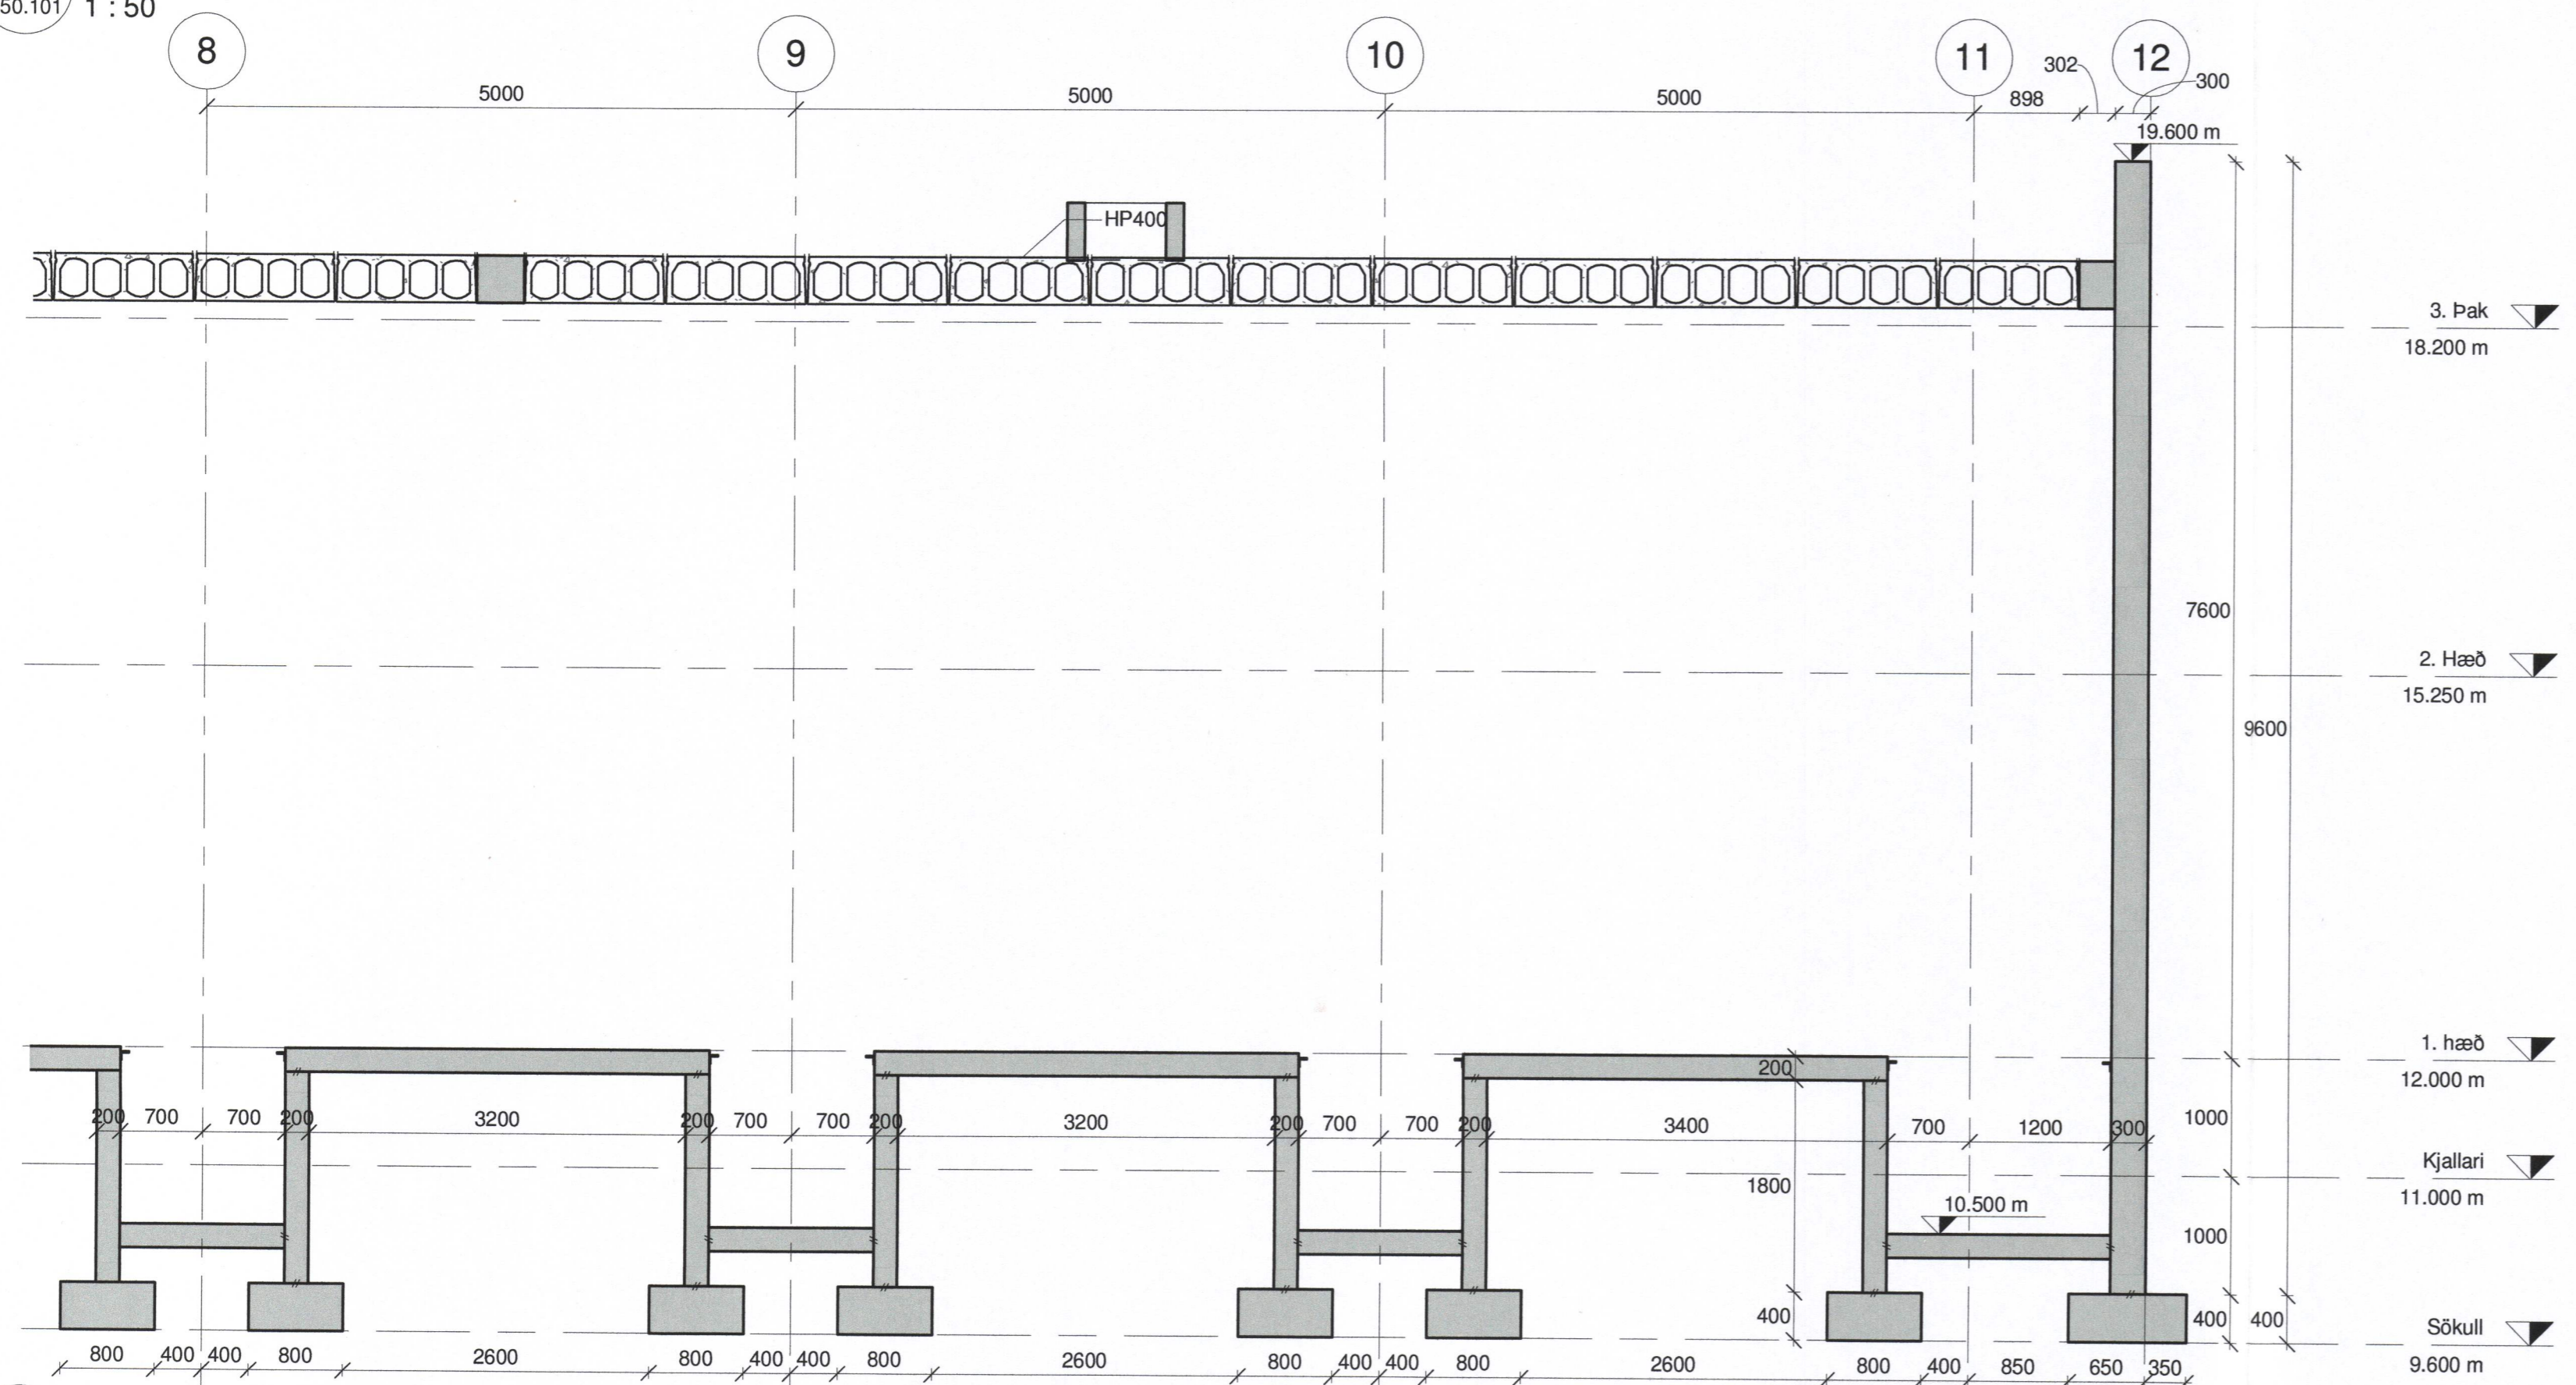

2 SNID  
C50.102  
1 : 50

**SKÝRINGAR**

Almennt skýringarblað C50.000.  
Plata, pallar og tröppur skulu vera vélslipað.

- [1] Niðurfall
  - [2] Raflagnagöt
  - [3] Loftæstigöt
  - [4] Frárénnislögn
  - [5] Ídráttarrör
  - [6] Jarðvatnslögn
  - [7] Kælisjavarlögn
  - [8] Tenging hitaveitu sjá teikningu 11.M22.02 og teikningar af vélþináði Eiríng fyrir frárennslí
  - [9] Skinnustokkar, stabsetning ákvarðast endanlega útrá búnaði
- Rauf í plötu  
 Rauf í veggi  
 Gat í plötu/veggi

**EININGAR**

Veggjum í varmadælurými hefur verið breytt í forsteyptar einingar. Sjá einingateikningar Einingasmíðjunnar.

G	2018-05-23	BREYTINGAR SKINNUSTOKKAR	SJ
F	2017-12-06	GATI BÆTT VÍÐ	SJ
E	2017-11-28	BREYTINGAR Á HOLPLÖTUM	SJ
D	2017-09-05	VEGGJUM BREYTTI Í EIN. / BR. ÞÉTTILISTI	SJ
C	2017-06-16	BREYTINGAR	SJ

ÚT. DAGS. BREYTING SAMP.

**VERKÍS**  
08.12.43-4849

HANNAÐ: KPS RYNE: HÁr SAMP.: SJ

VERKFANG: 07257

**HS VEITUR HF**

Brekkustíg 36  
260 Reykjanesbær  
Sími: 422 5200  
Fax: 421 4727  
hsveitur@hsveitur.is

**HITAVEITA VESTMANNNAEYJUM**  
Varmadæla

Form  
Snið

MKV.:	1:50	DAGS.:	19/12/16
-------	------	--------	----------

TEK.NR.:	C50.126	ÚTG.:	G
----------	---------	-------	---



SAMPYKKT AF BYGGINGARFULLTRÚA  
Sampykt af byggingarfulltrúa