



SKÝRINGAR

Nema annað komi fram er grunnbending eftirfarandi:





Járnabending skal ná 800 mm upp fyrir steypuskil að lágmarki. Grunnbending er ekki sýnd á teikn. Þar sem ekki er sýnd járn í veggendum og kringum op skal bending vera eins og sýnt er á skýringarblaði C50.000.

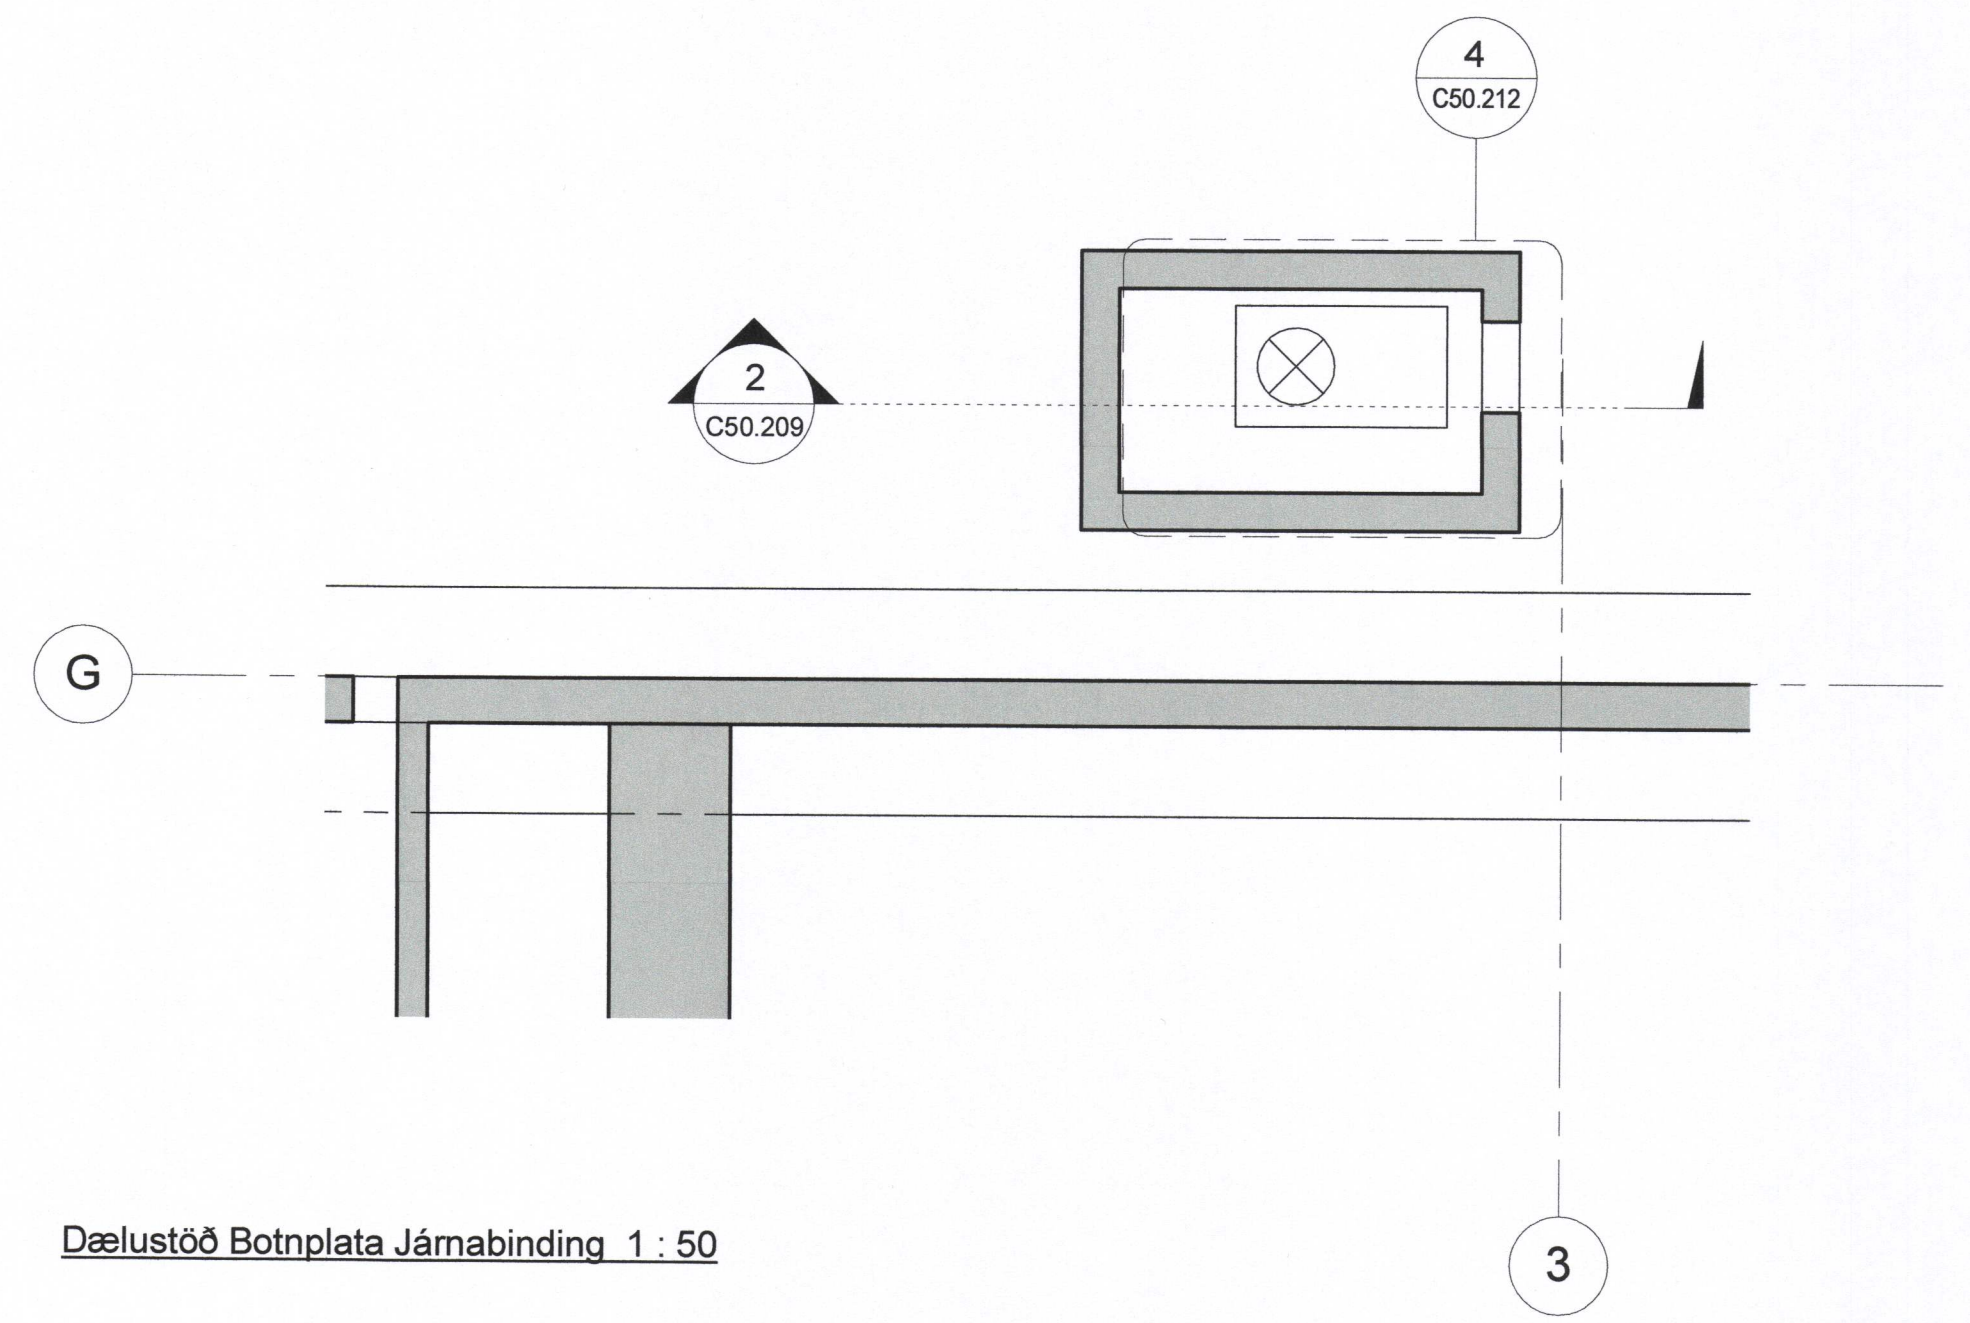

Dælustöð-Þakplata 1 : 50

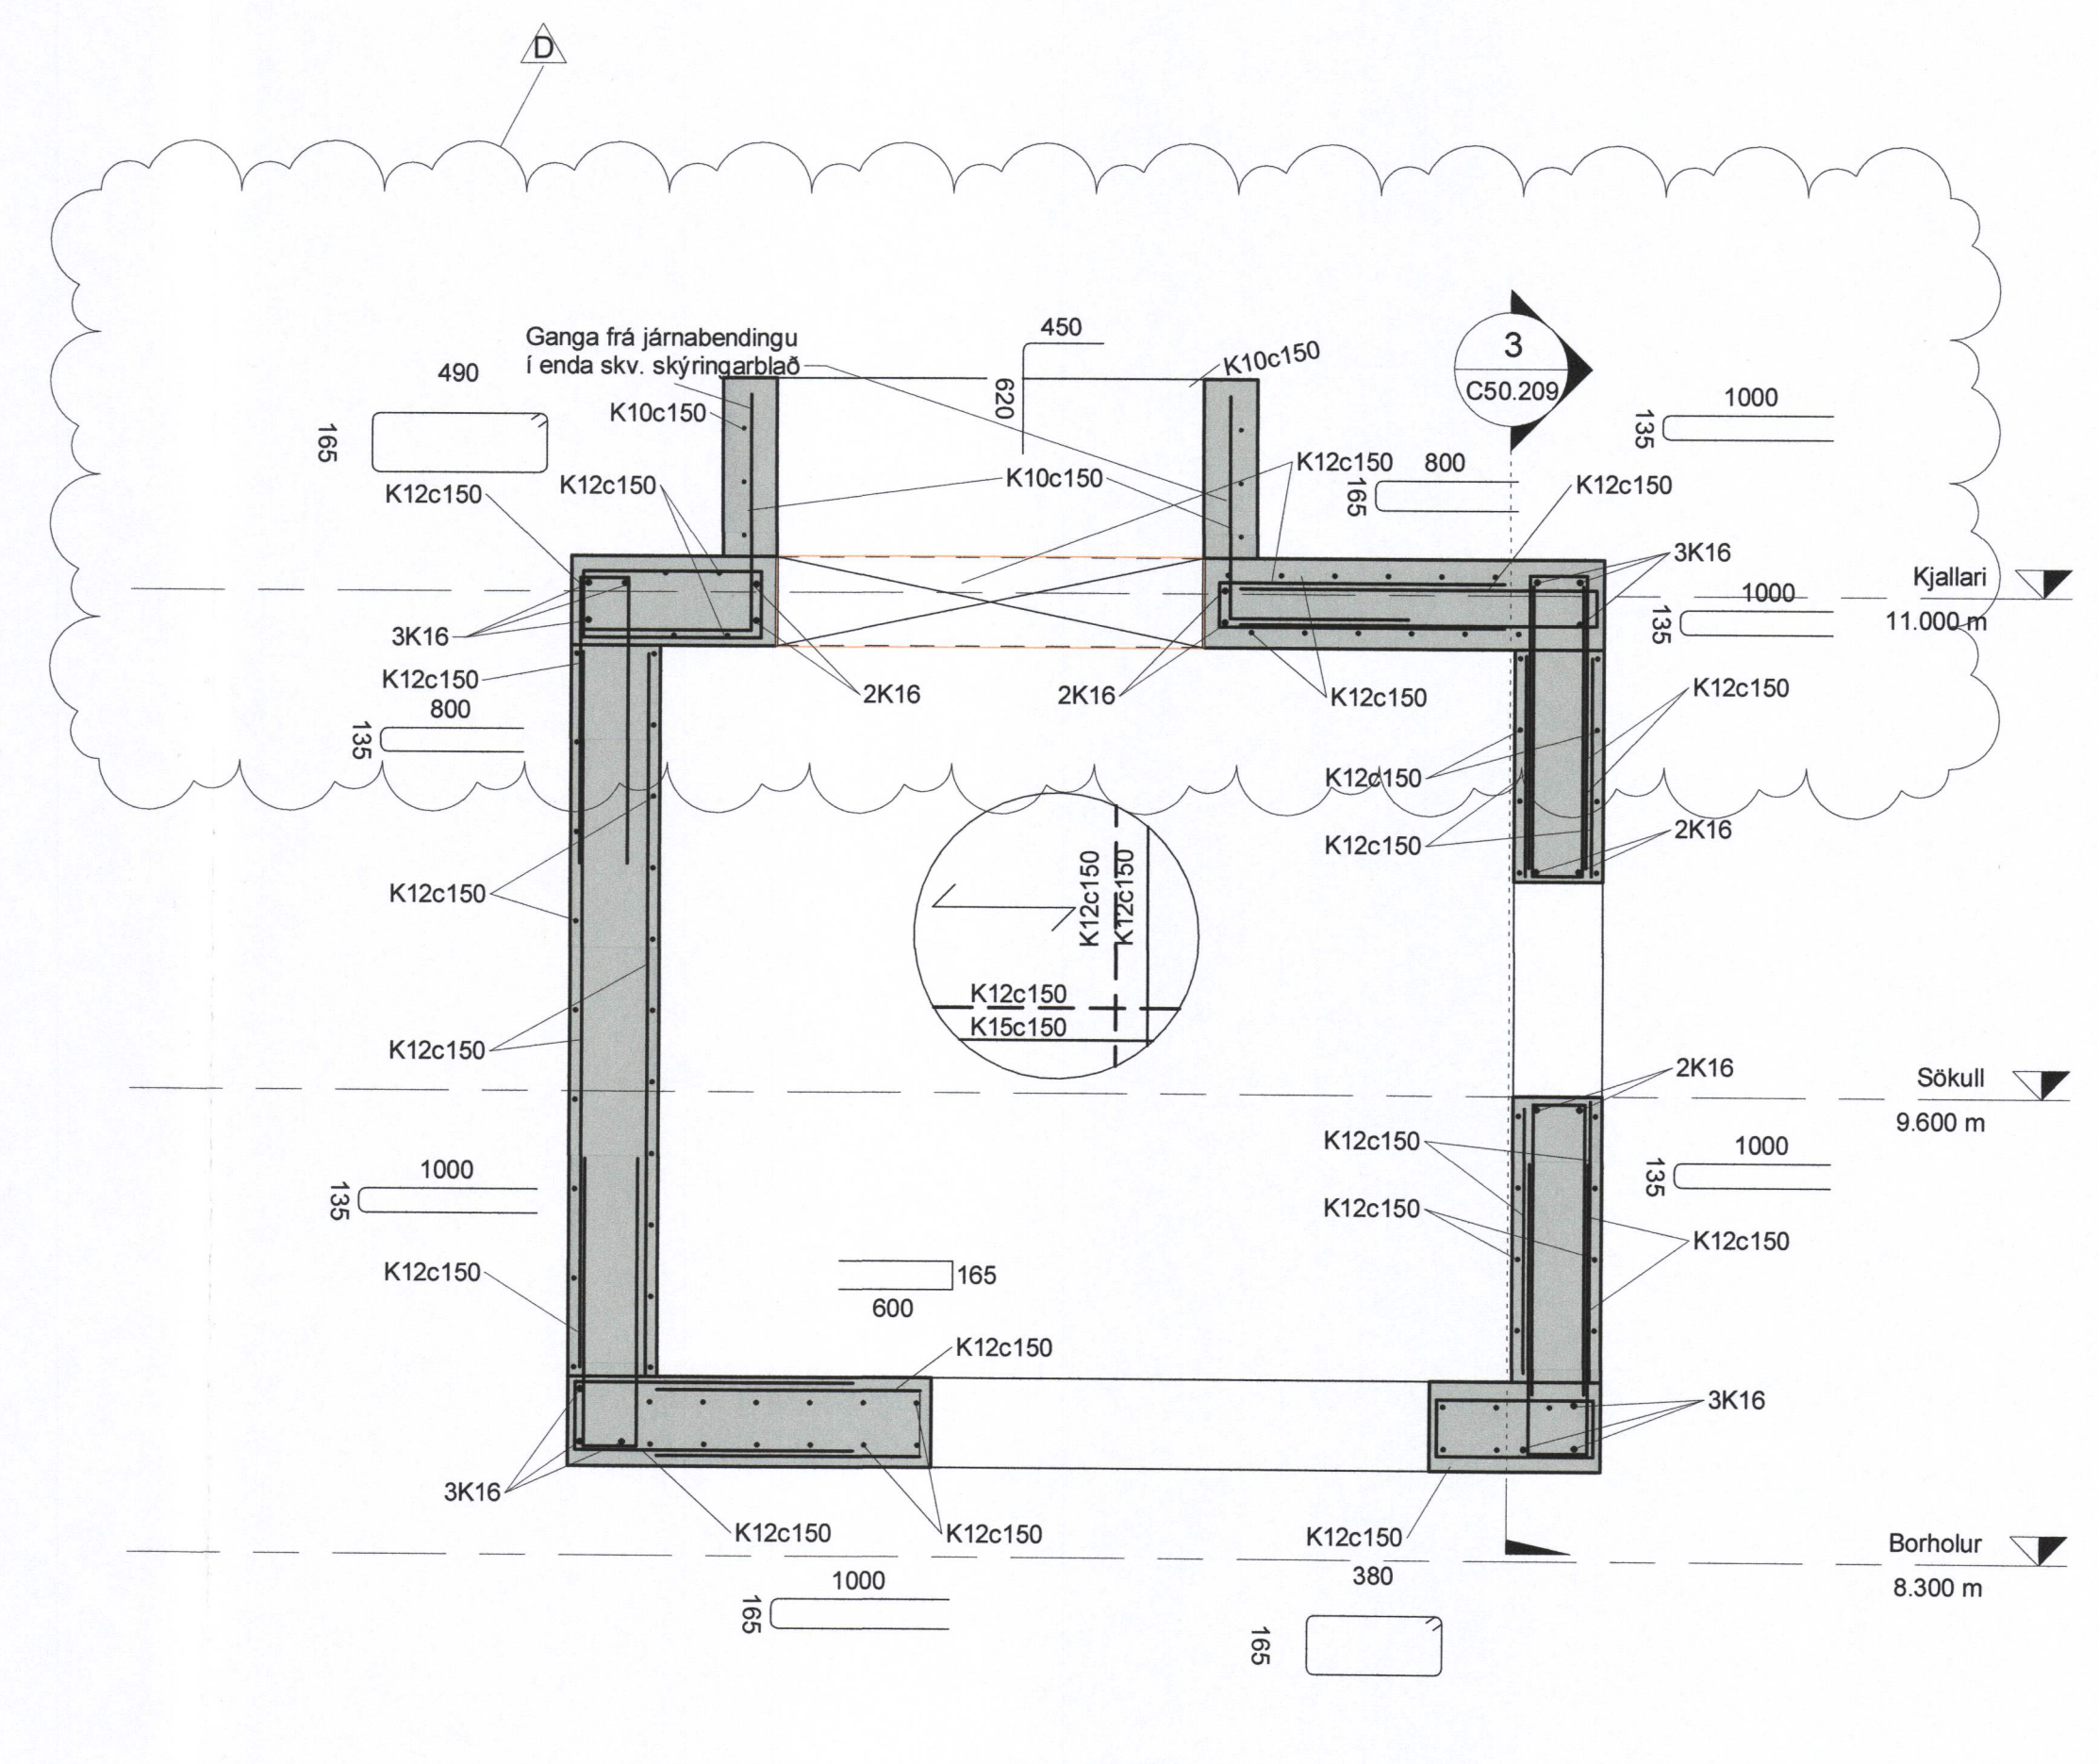

3 SNID
C50.209 1 : 20

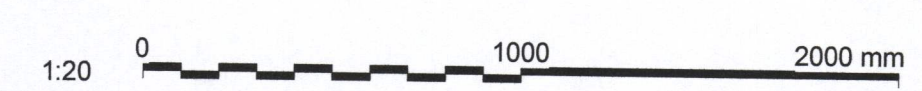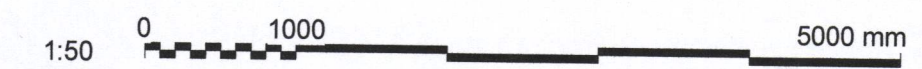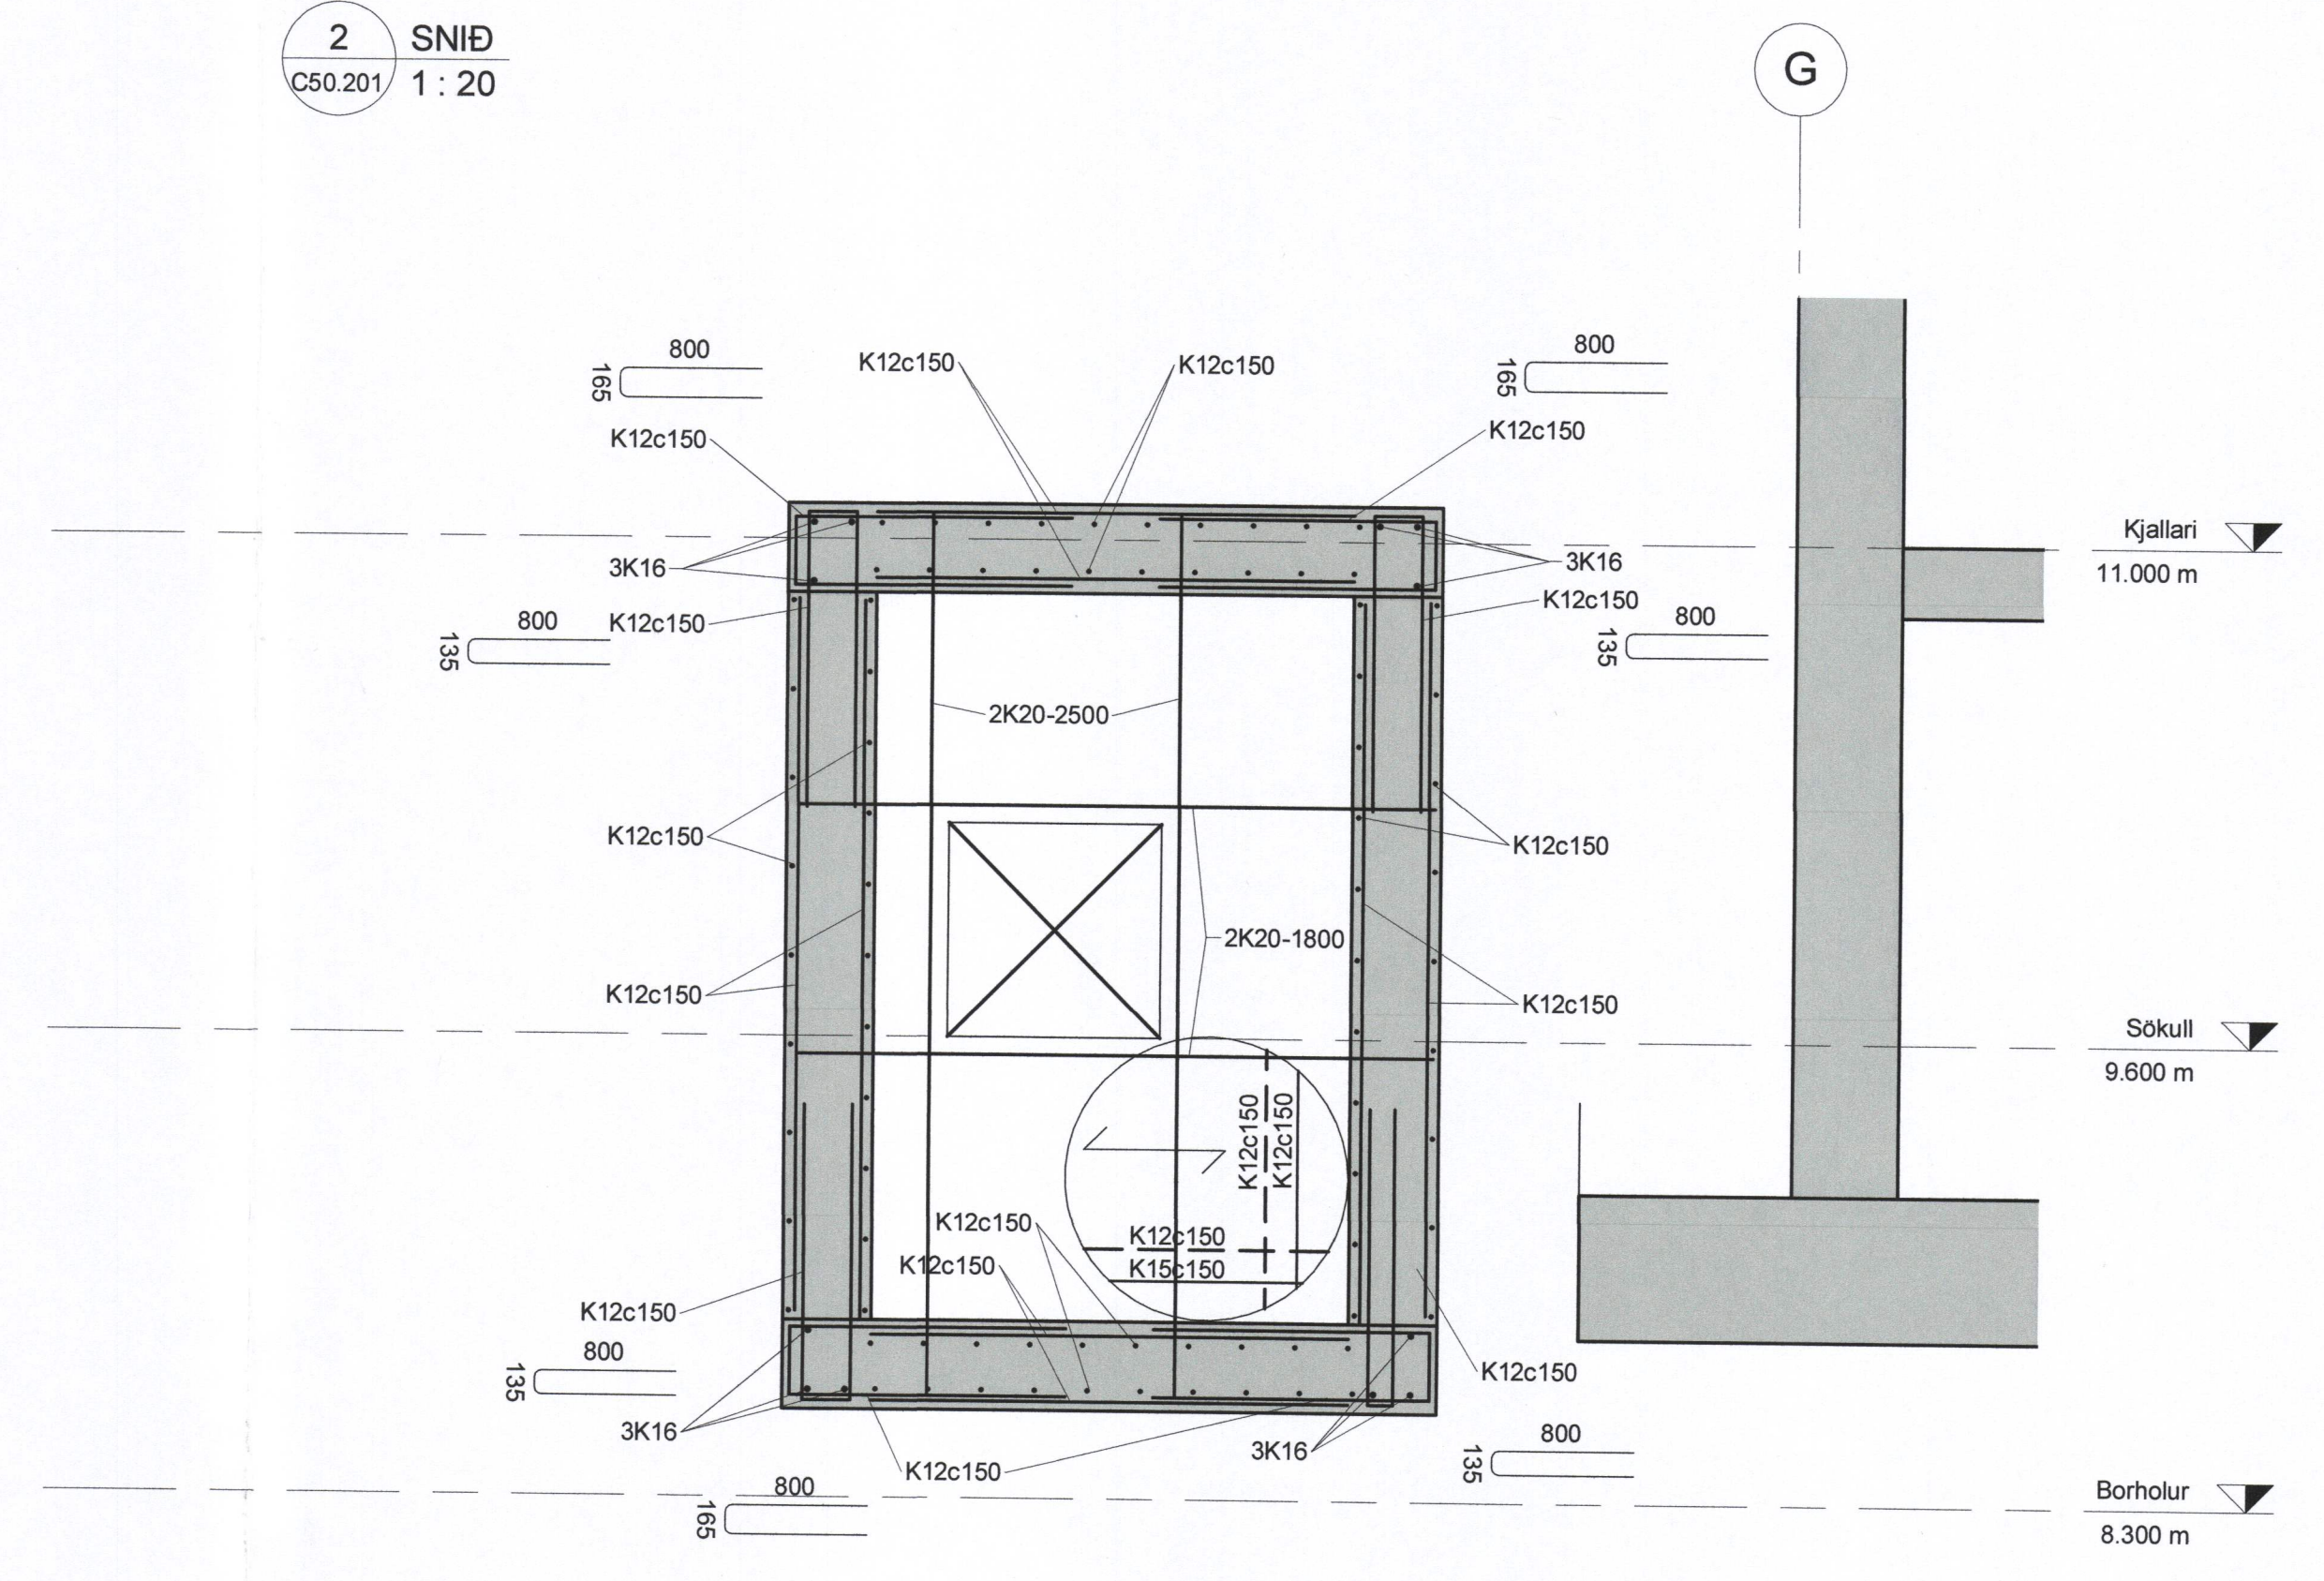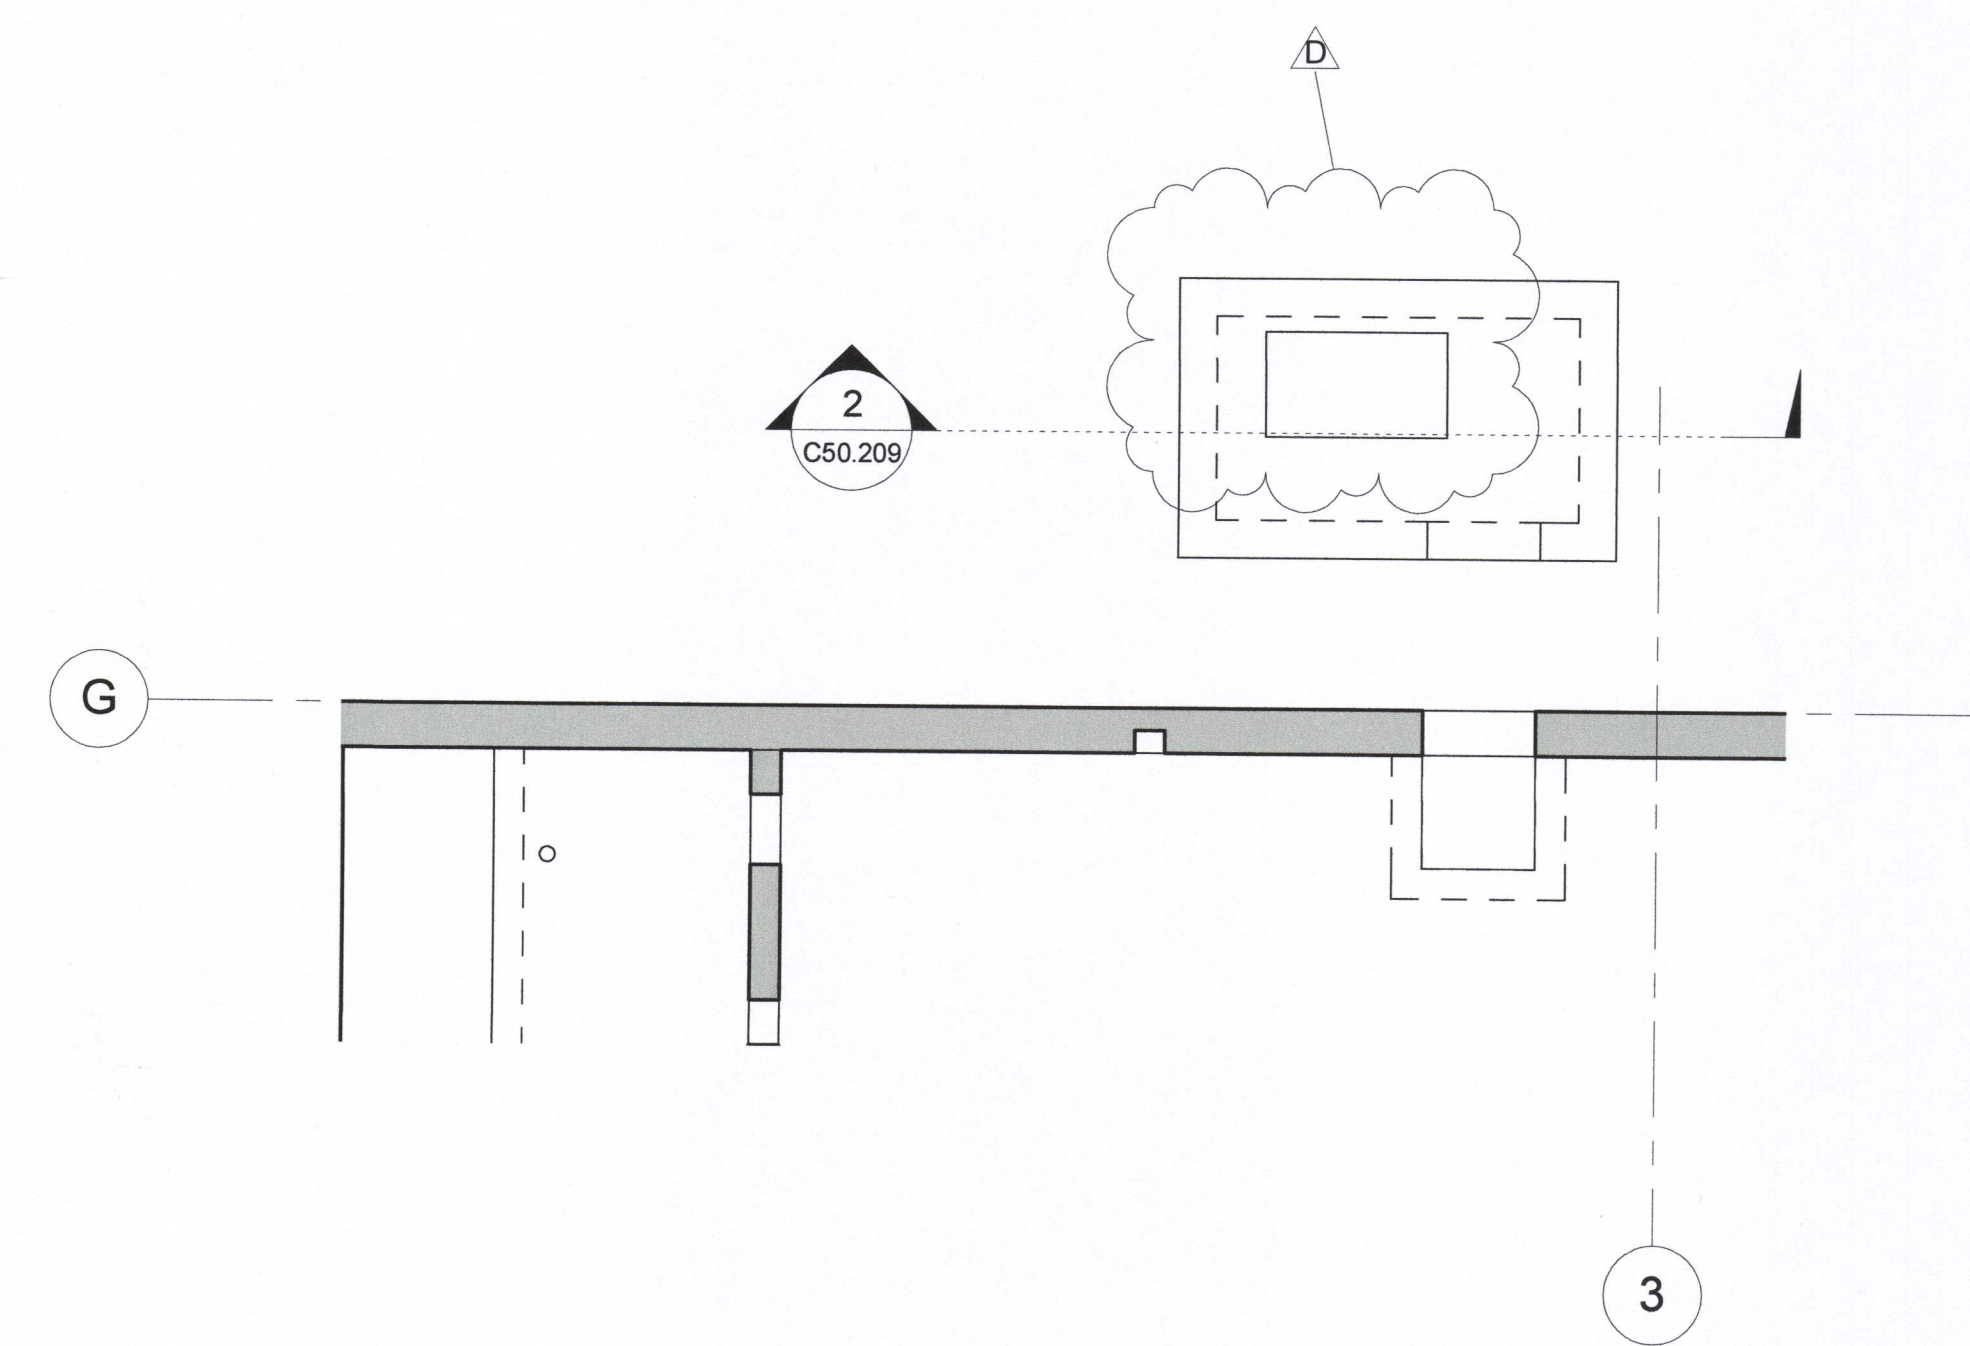

D	2017-09-21	STÆKKUN Á MANNOPI	SJ
C	2017-09-05	BREYTINGAR Á GÖTUM	SJ
B	2017-06-08	BREYTINGAR	SJ
A	2017-03-31	VERKTEIKNING	SJ
ÚT.	DAGS.	BREYTING	SAMB.

VERKÍS
081243-4849
HANNAD: KPS RYNI HÁR SAMP: SJ
VERKFANG: 07257

HS VEITUR HF
Brekkustíg 36
260 Reykjanesbær
Sími: 422 5200
Fax: 421 4727
hsveitur@hsveitur.is

HITAVEITA VESTMANNNAEYJUM Varmadæla
Dæluhús
Grunnmynd og snið

MKV:	1:50/1:20	DAGS:	01/20/17
------	-----------	-------	----------

TEIKN NR.:	C50.209	ÚTG.:	D
------------	---------	-------	---

SAMÞYKKT AF BYGGINGARFULLTRÚA
2408654399