
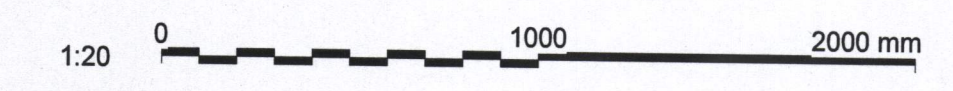
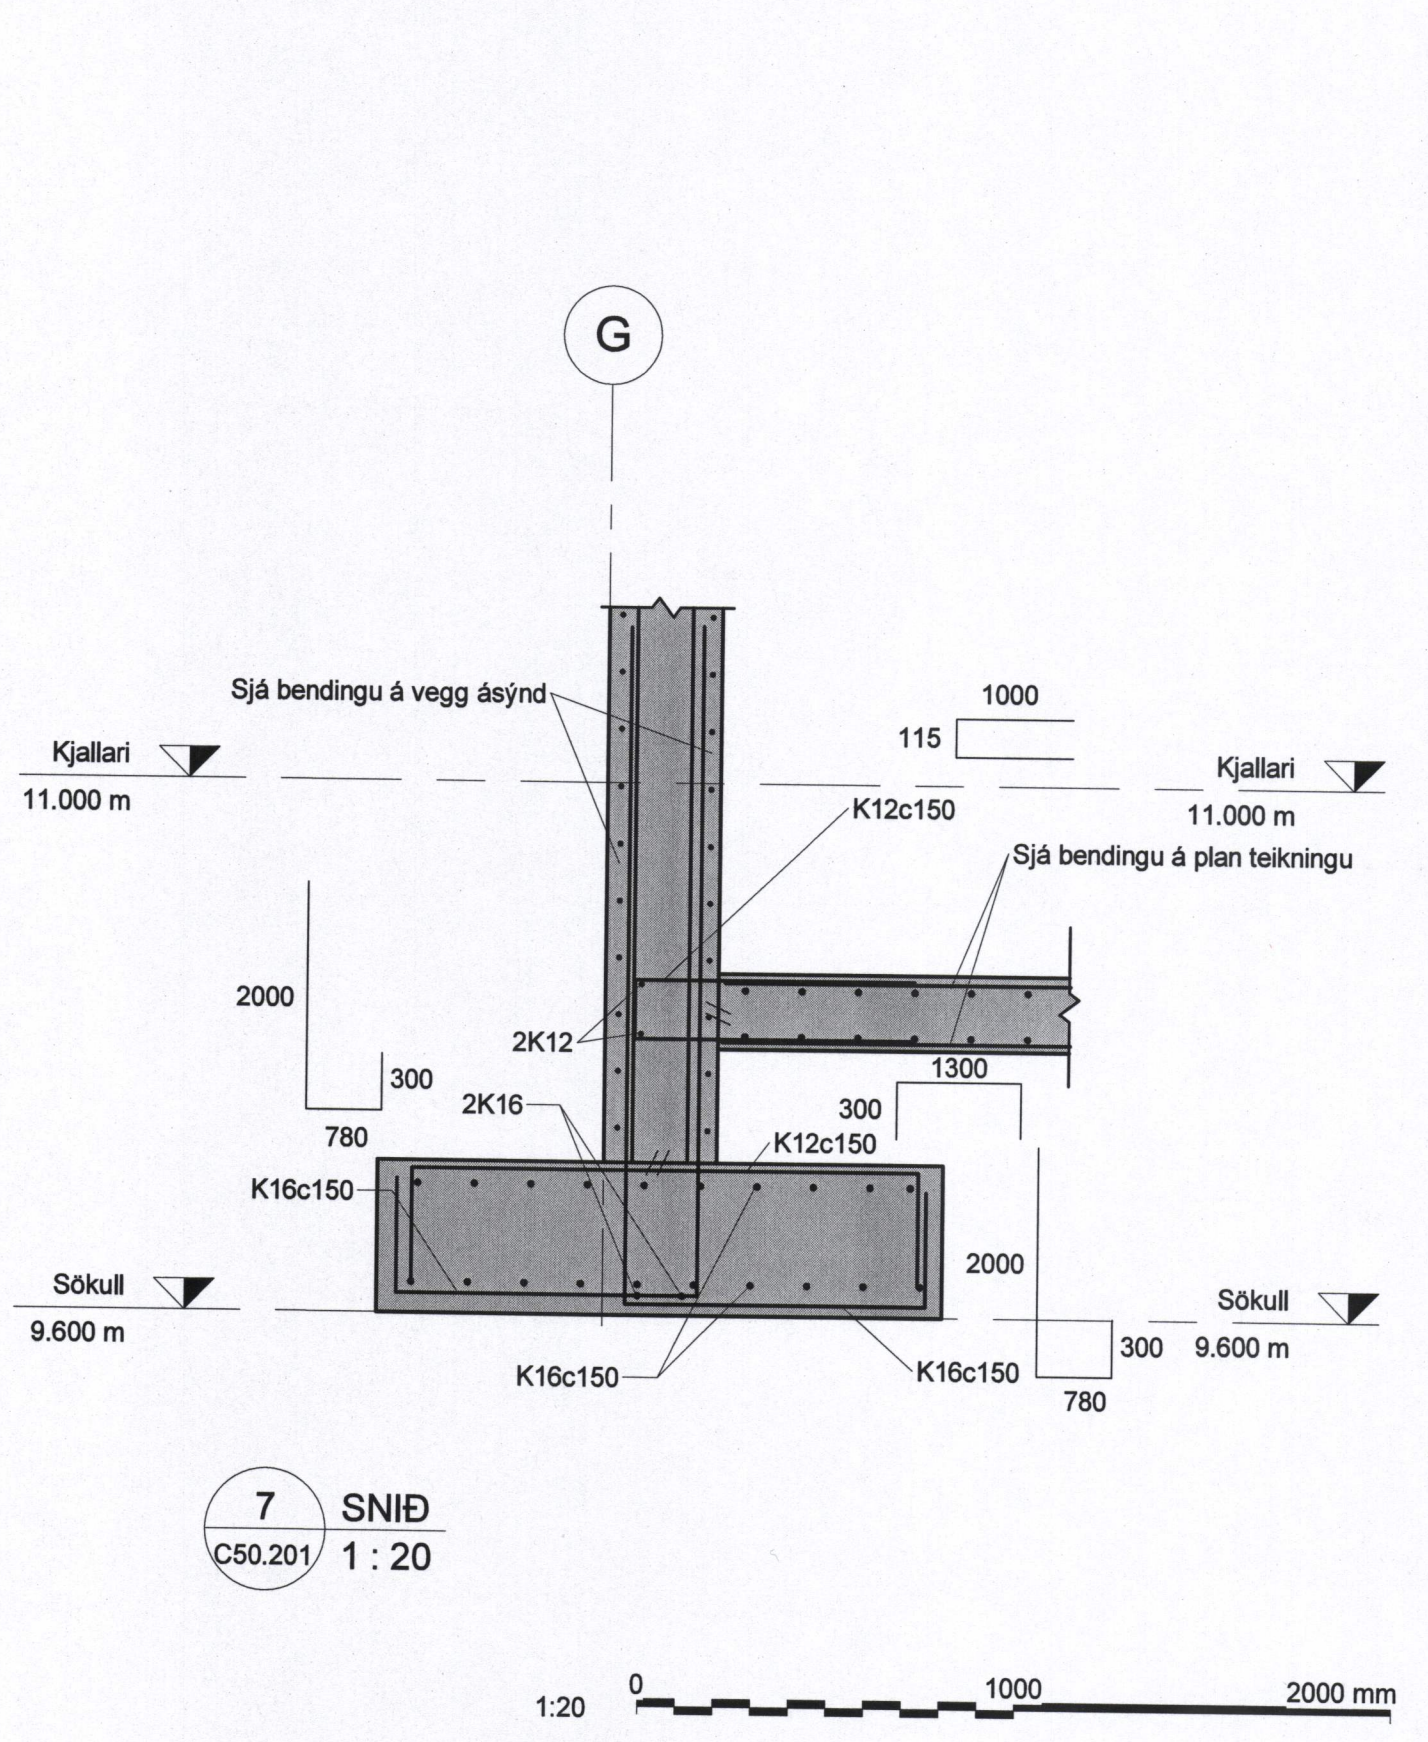
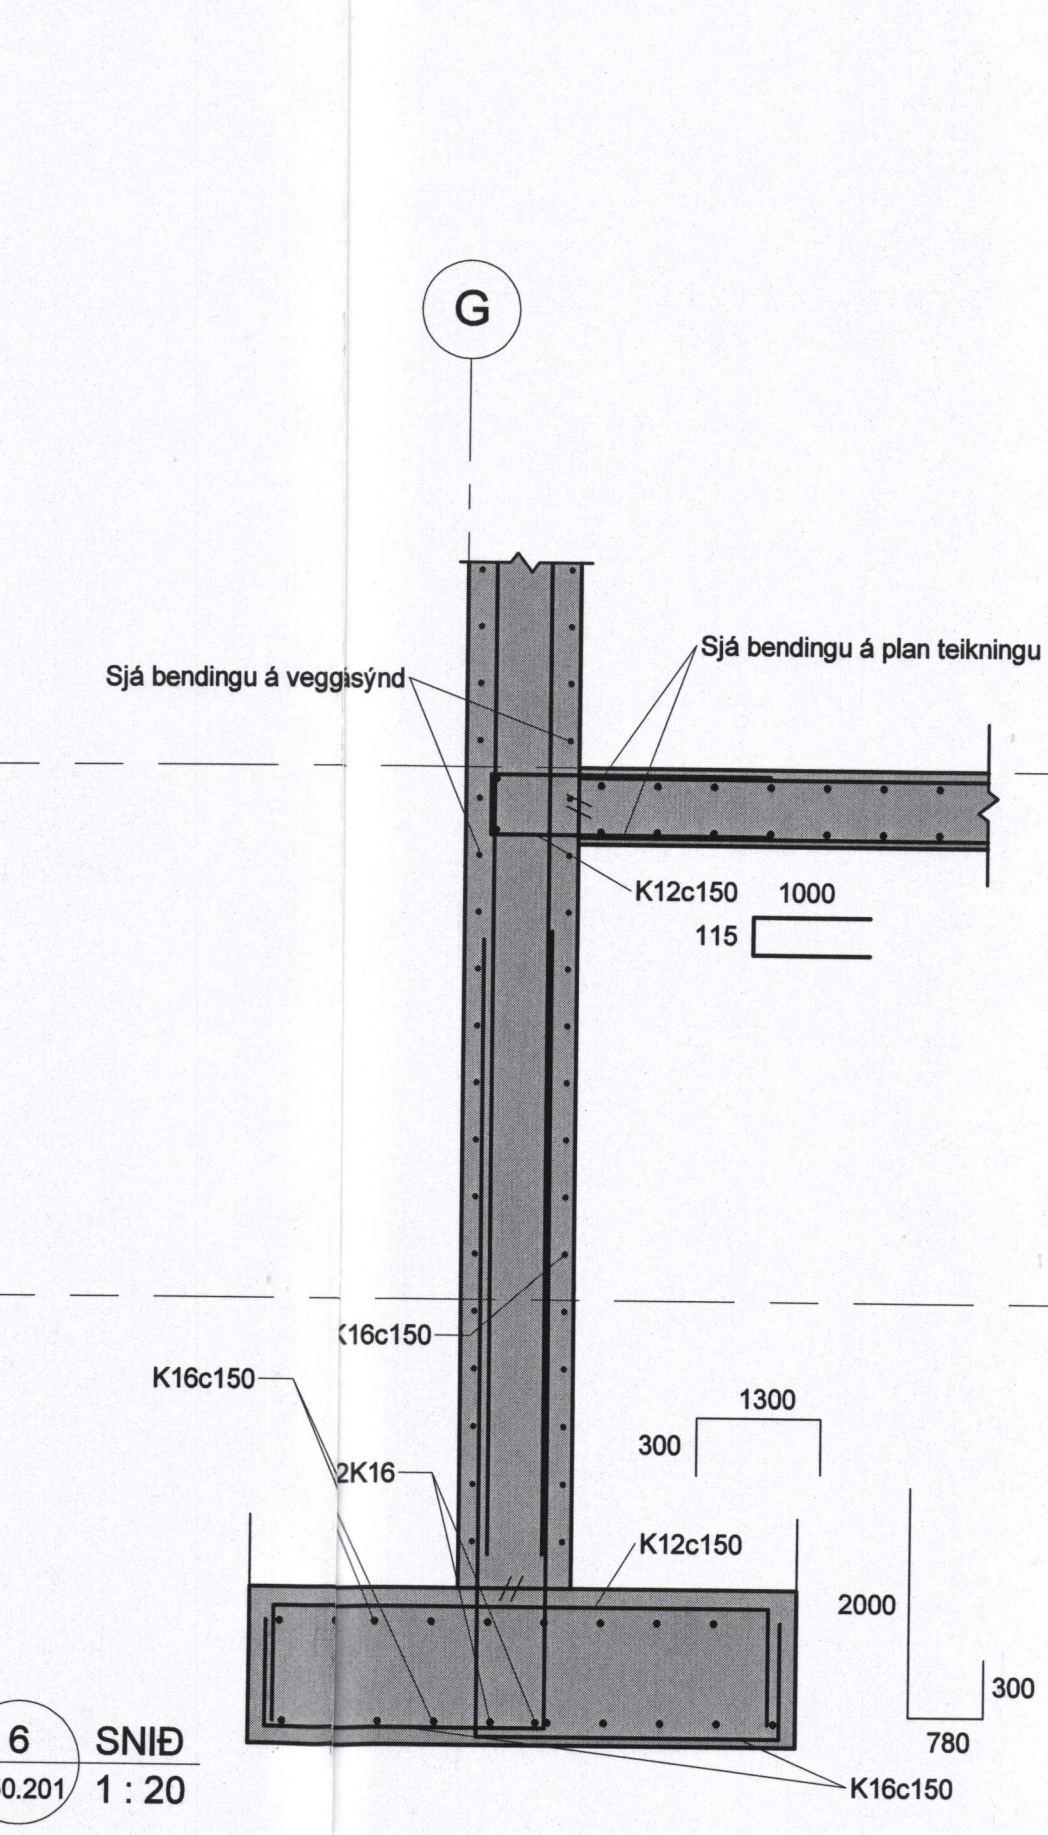
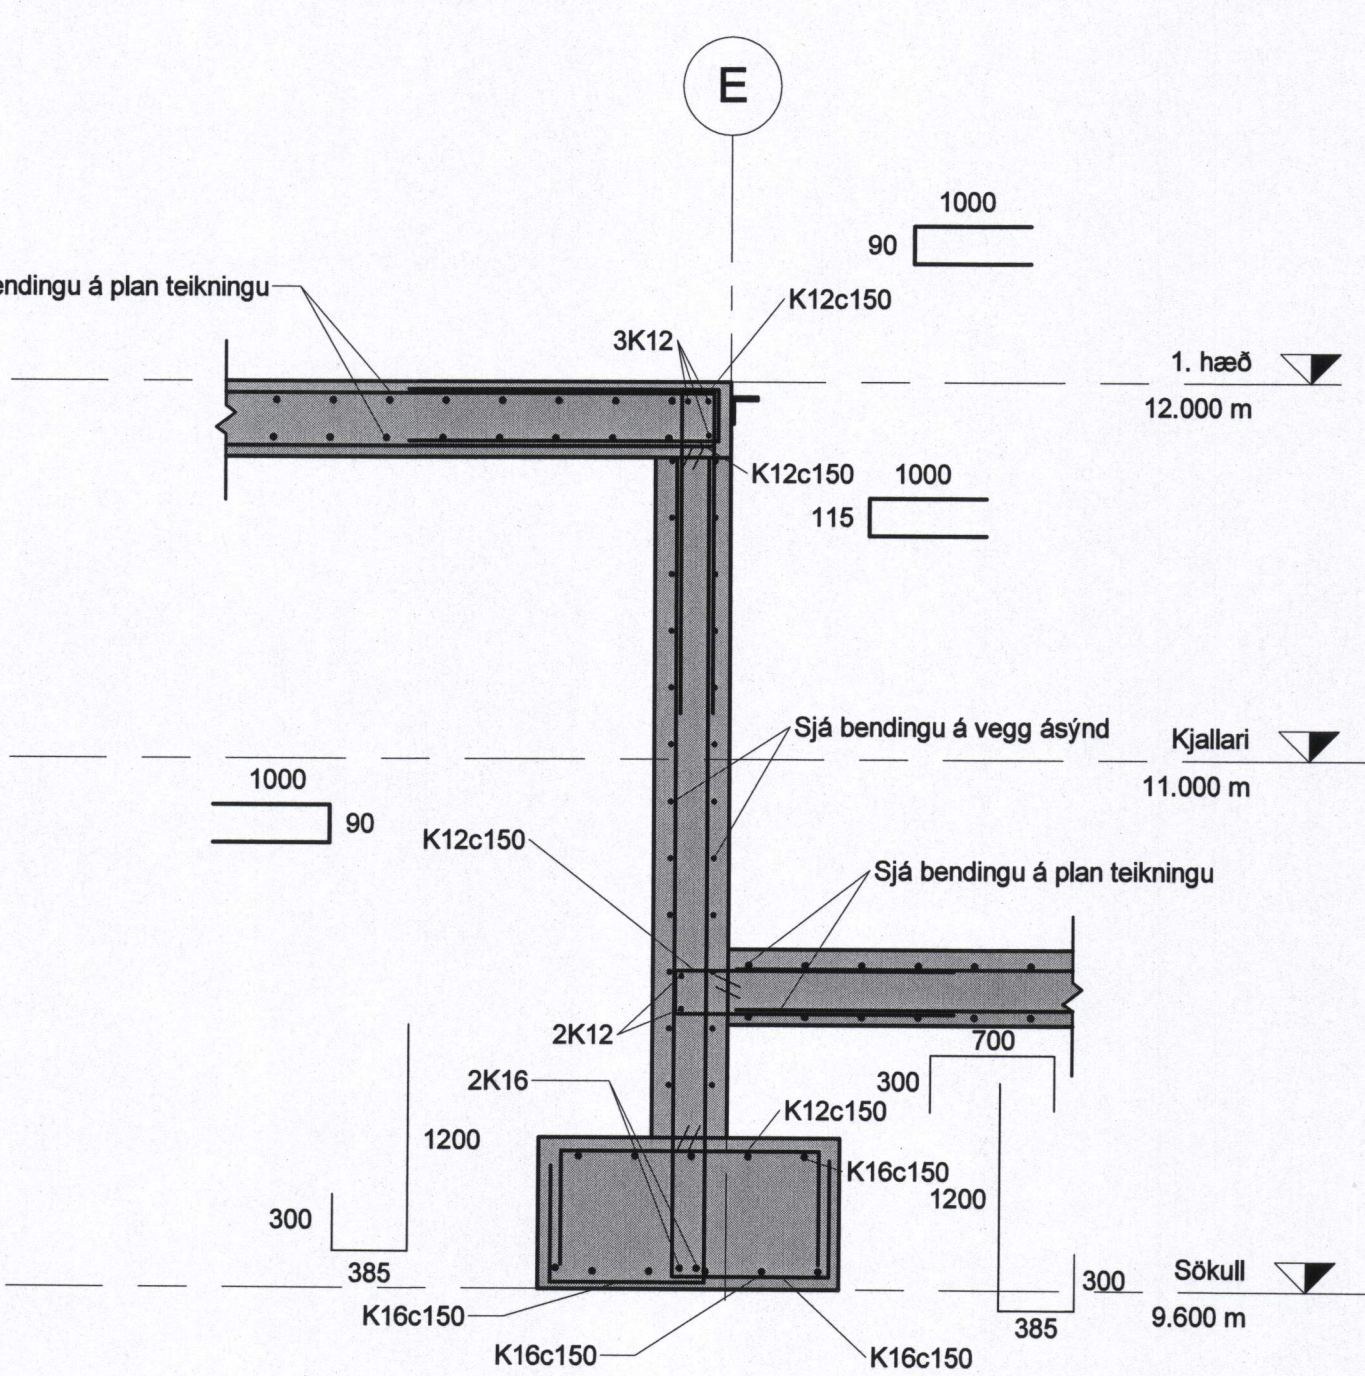
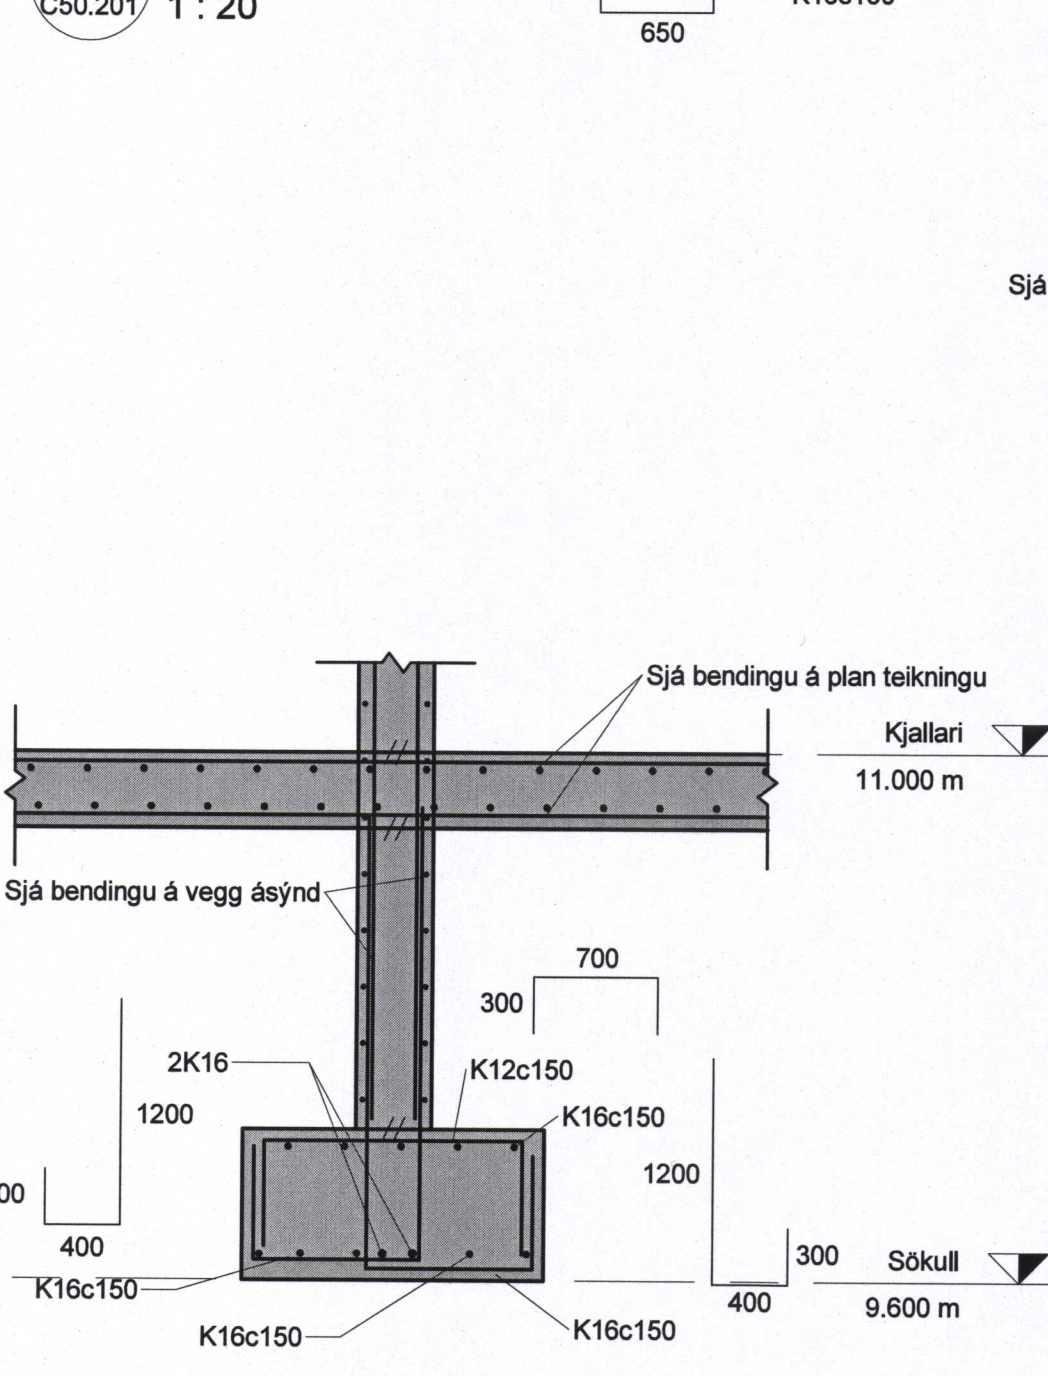
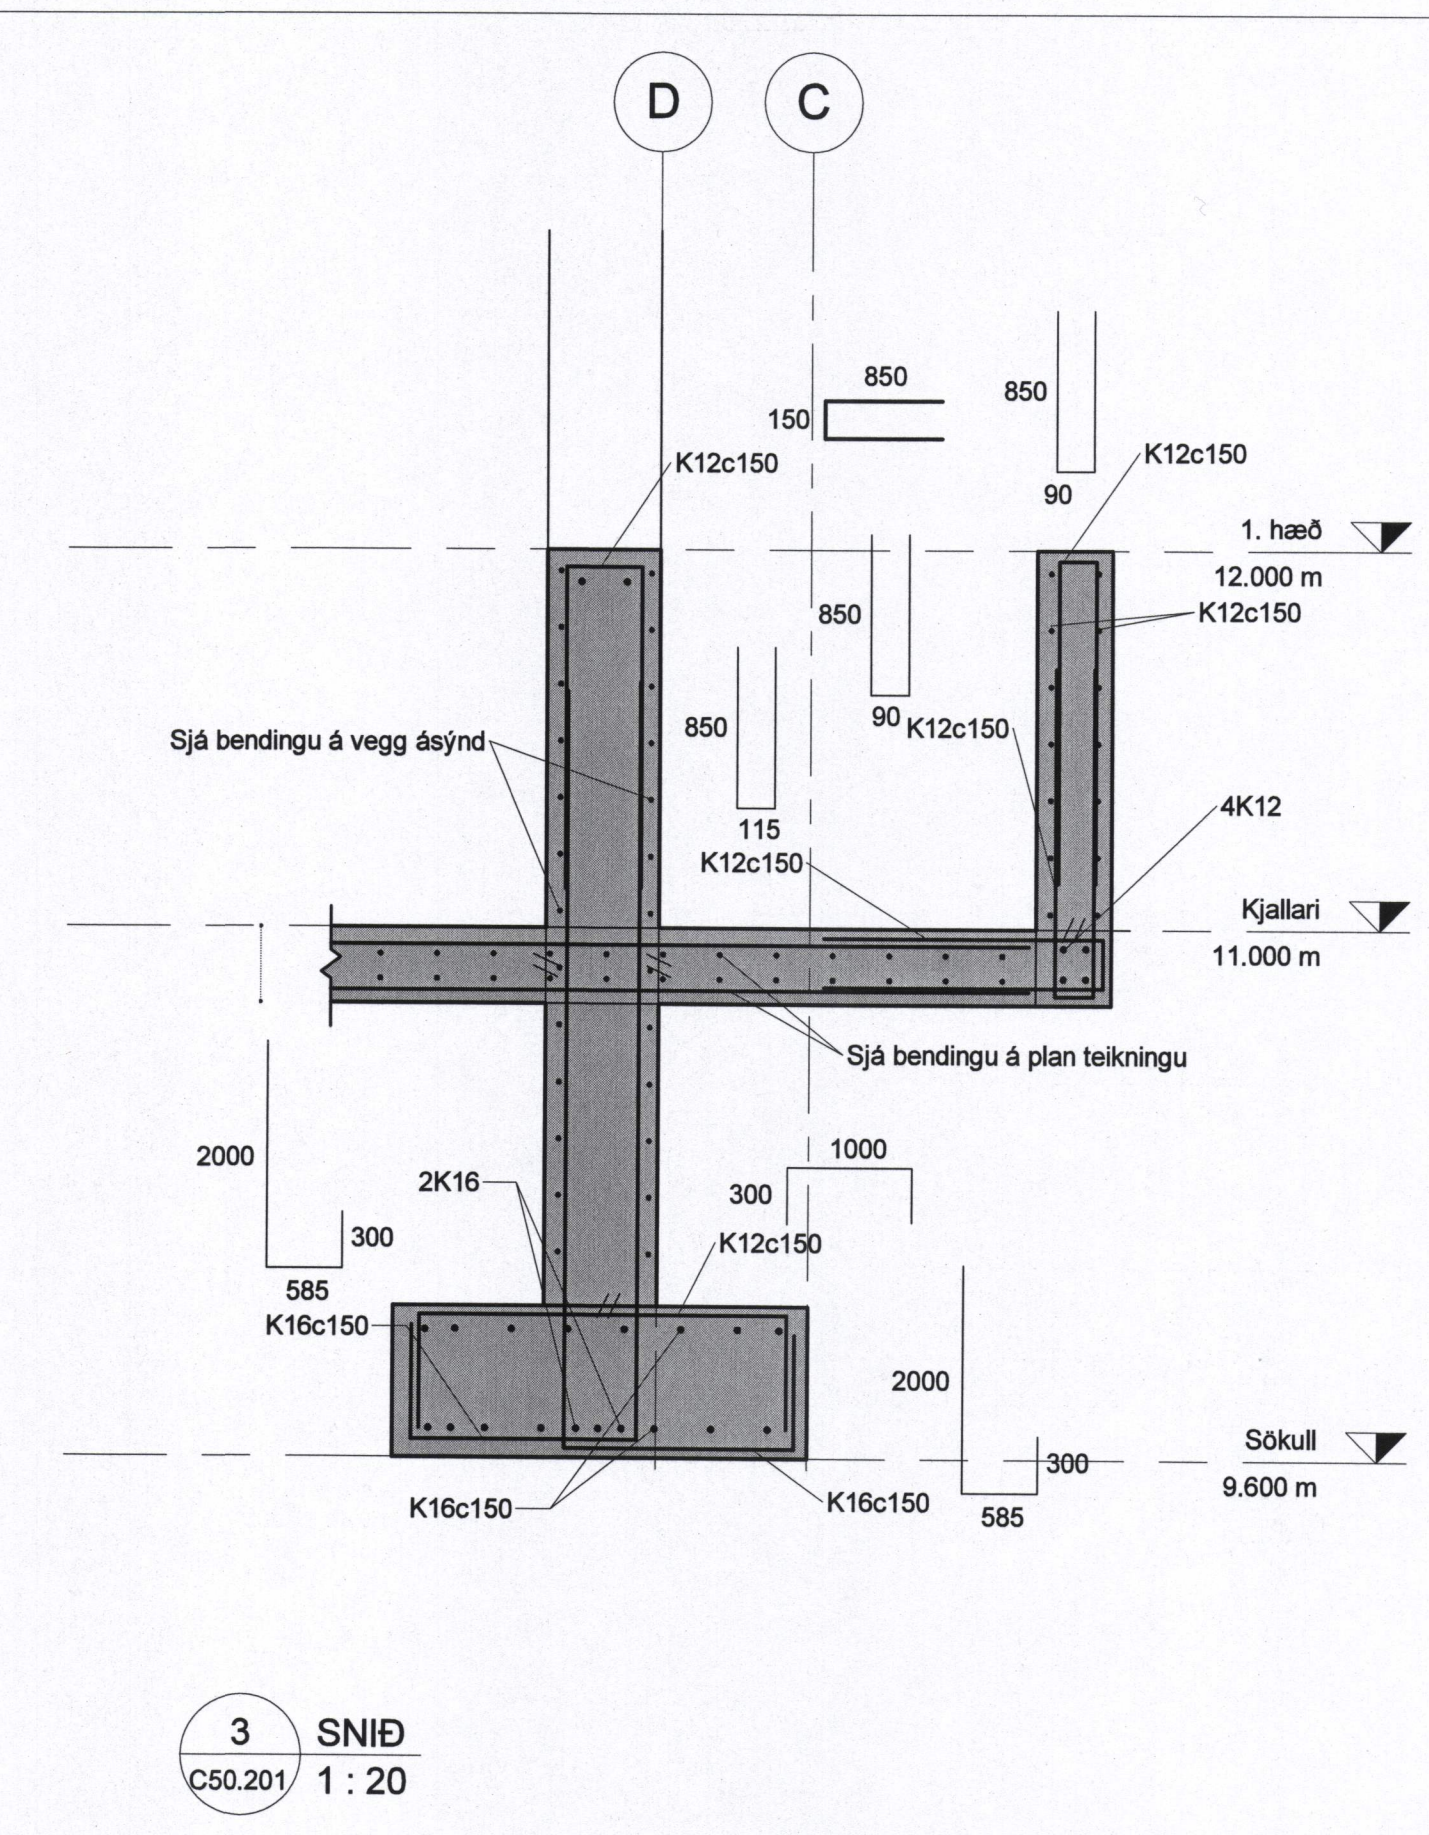
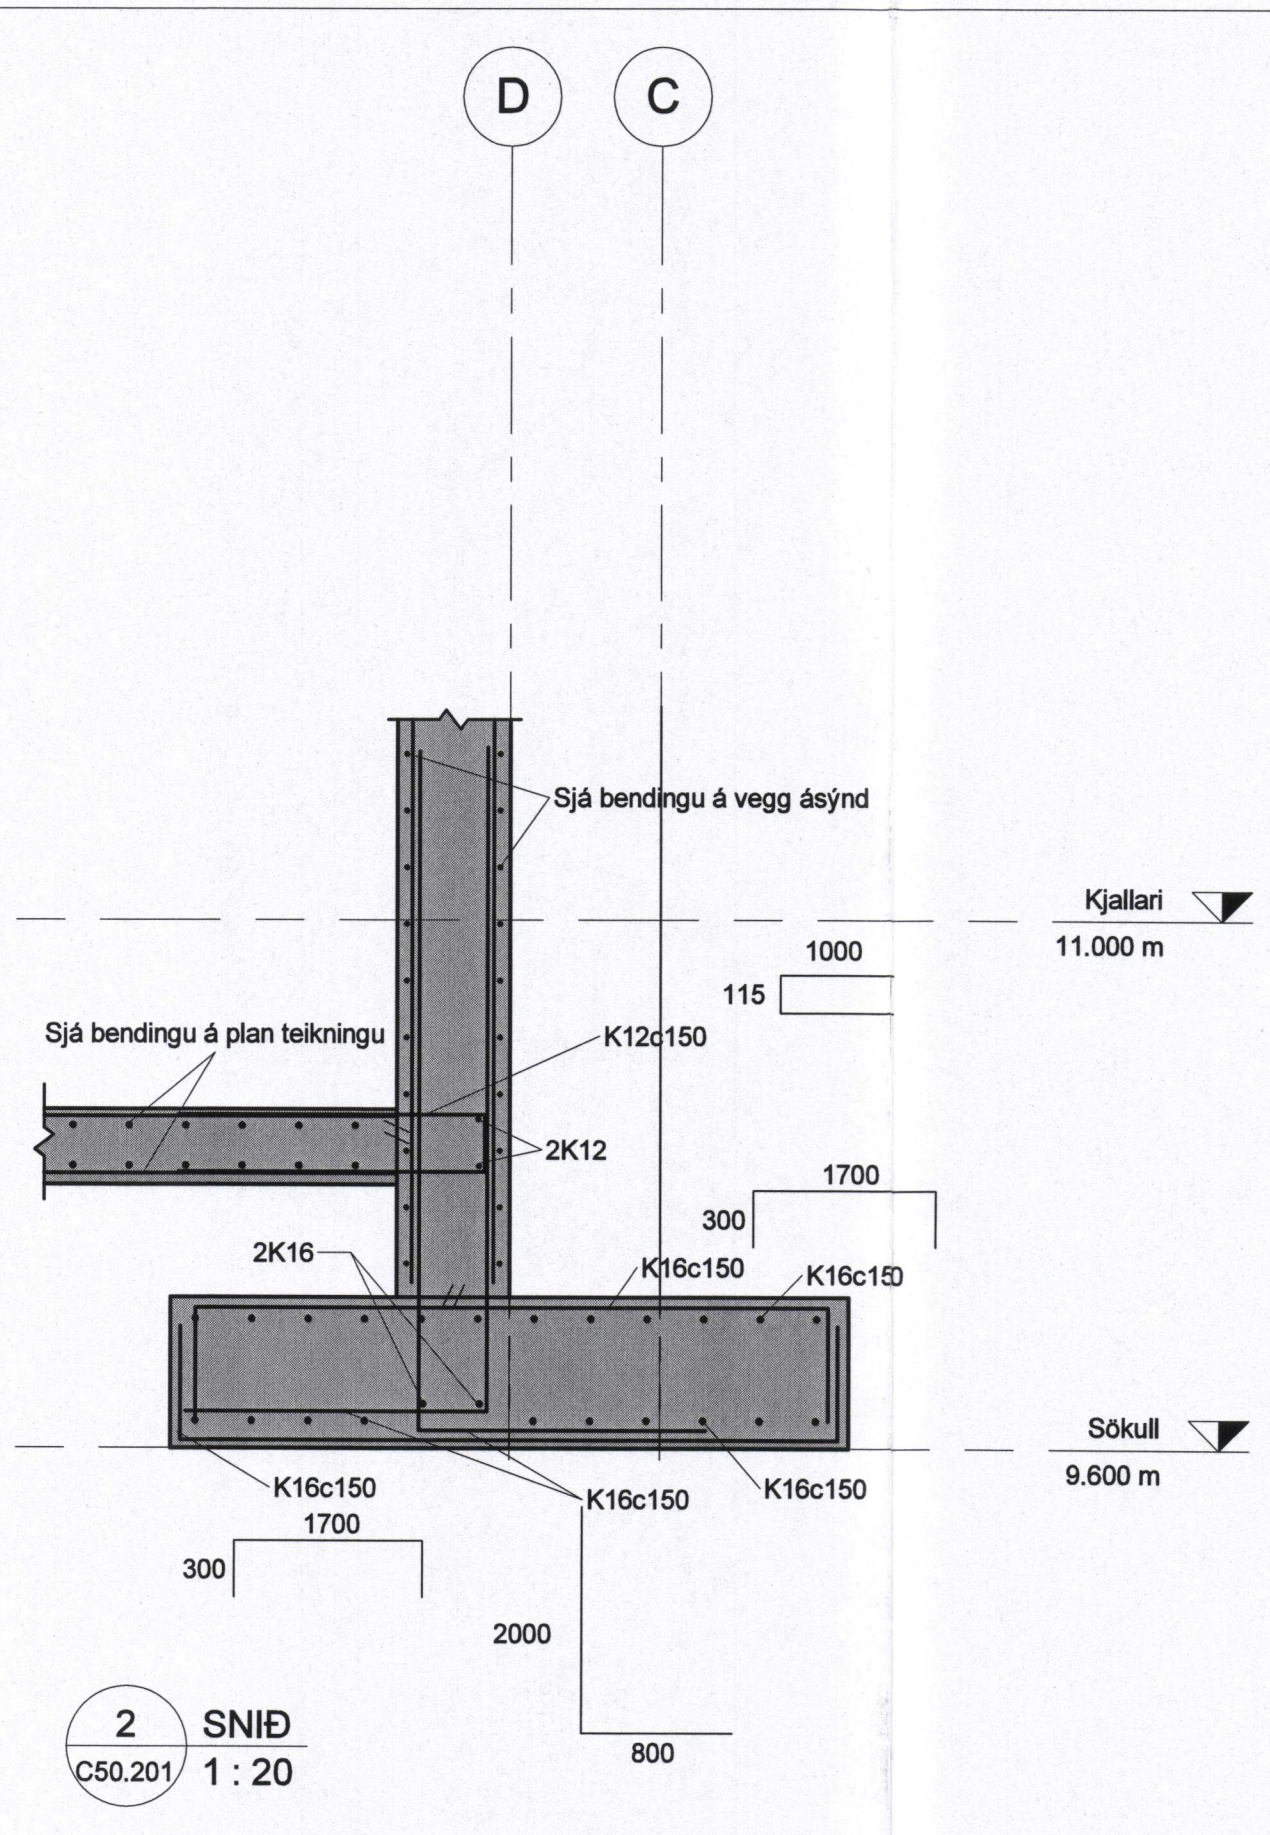


SKÝRINGAR

Nema annað komi fram á vegg-ásýndum eða sniðum grunnbending eftirfarandi:
Lárétt: K12c150 í baðum brúnum.
Lóðrétt: K12c200 í baðum rúnum og skulu ná 800 upp fyrir steypuskil.
Grunnbending er ekki sýnd á teikn. Þar sem ekki er sýnd járn í veggendum og kringum op skal bending vera eins og sýnt er á skýringarblaði C50.000.

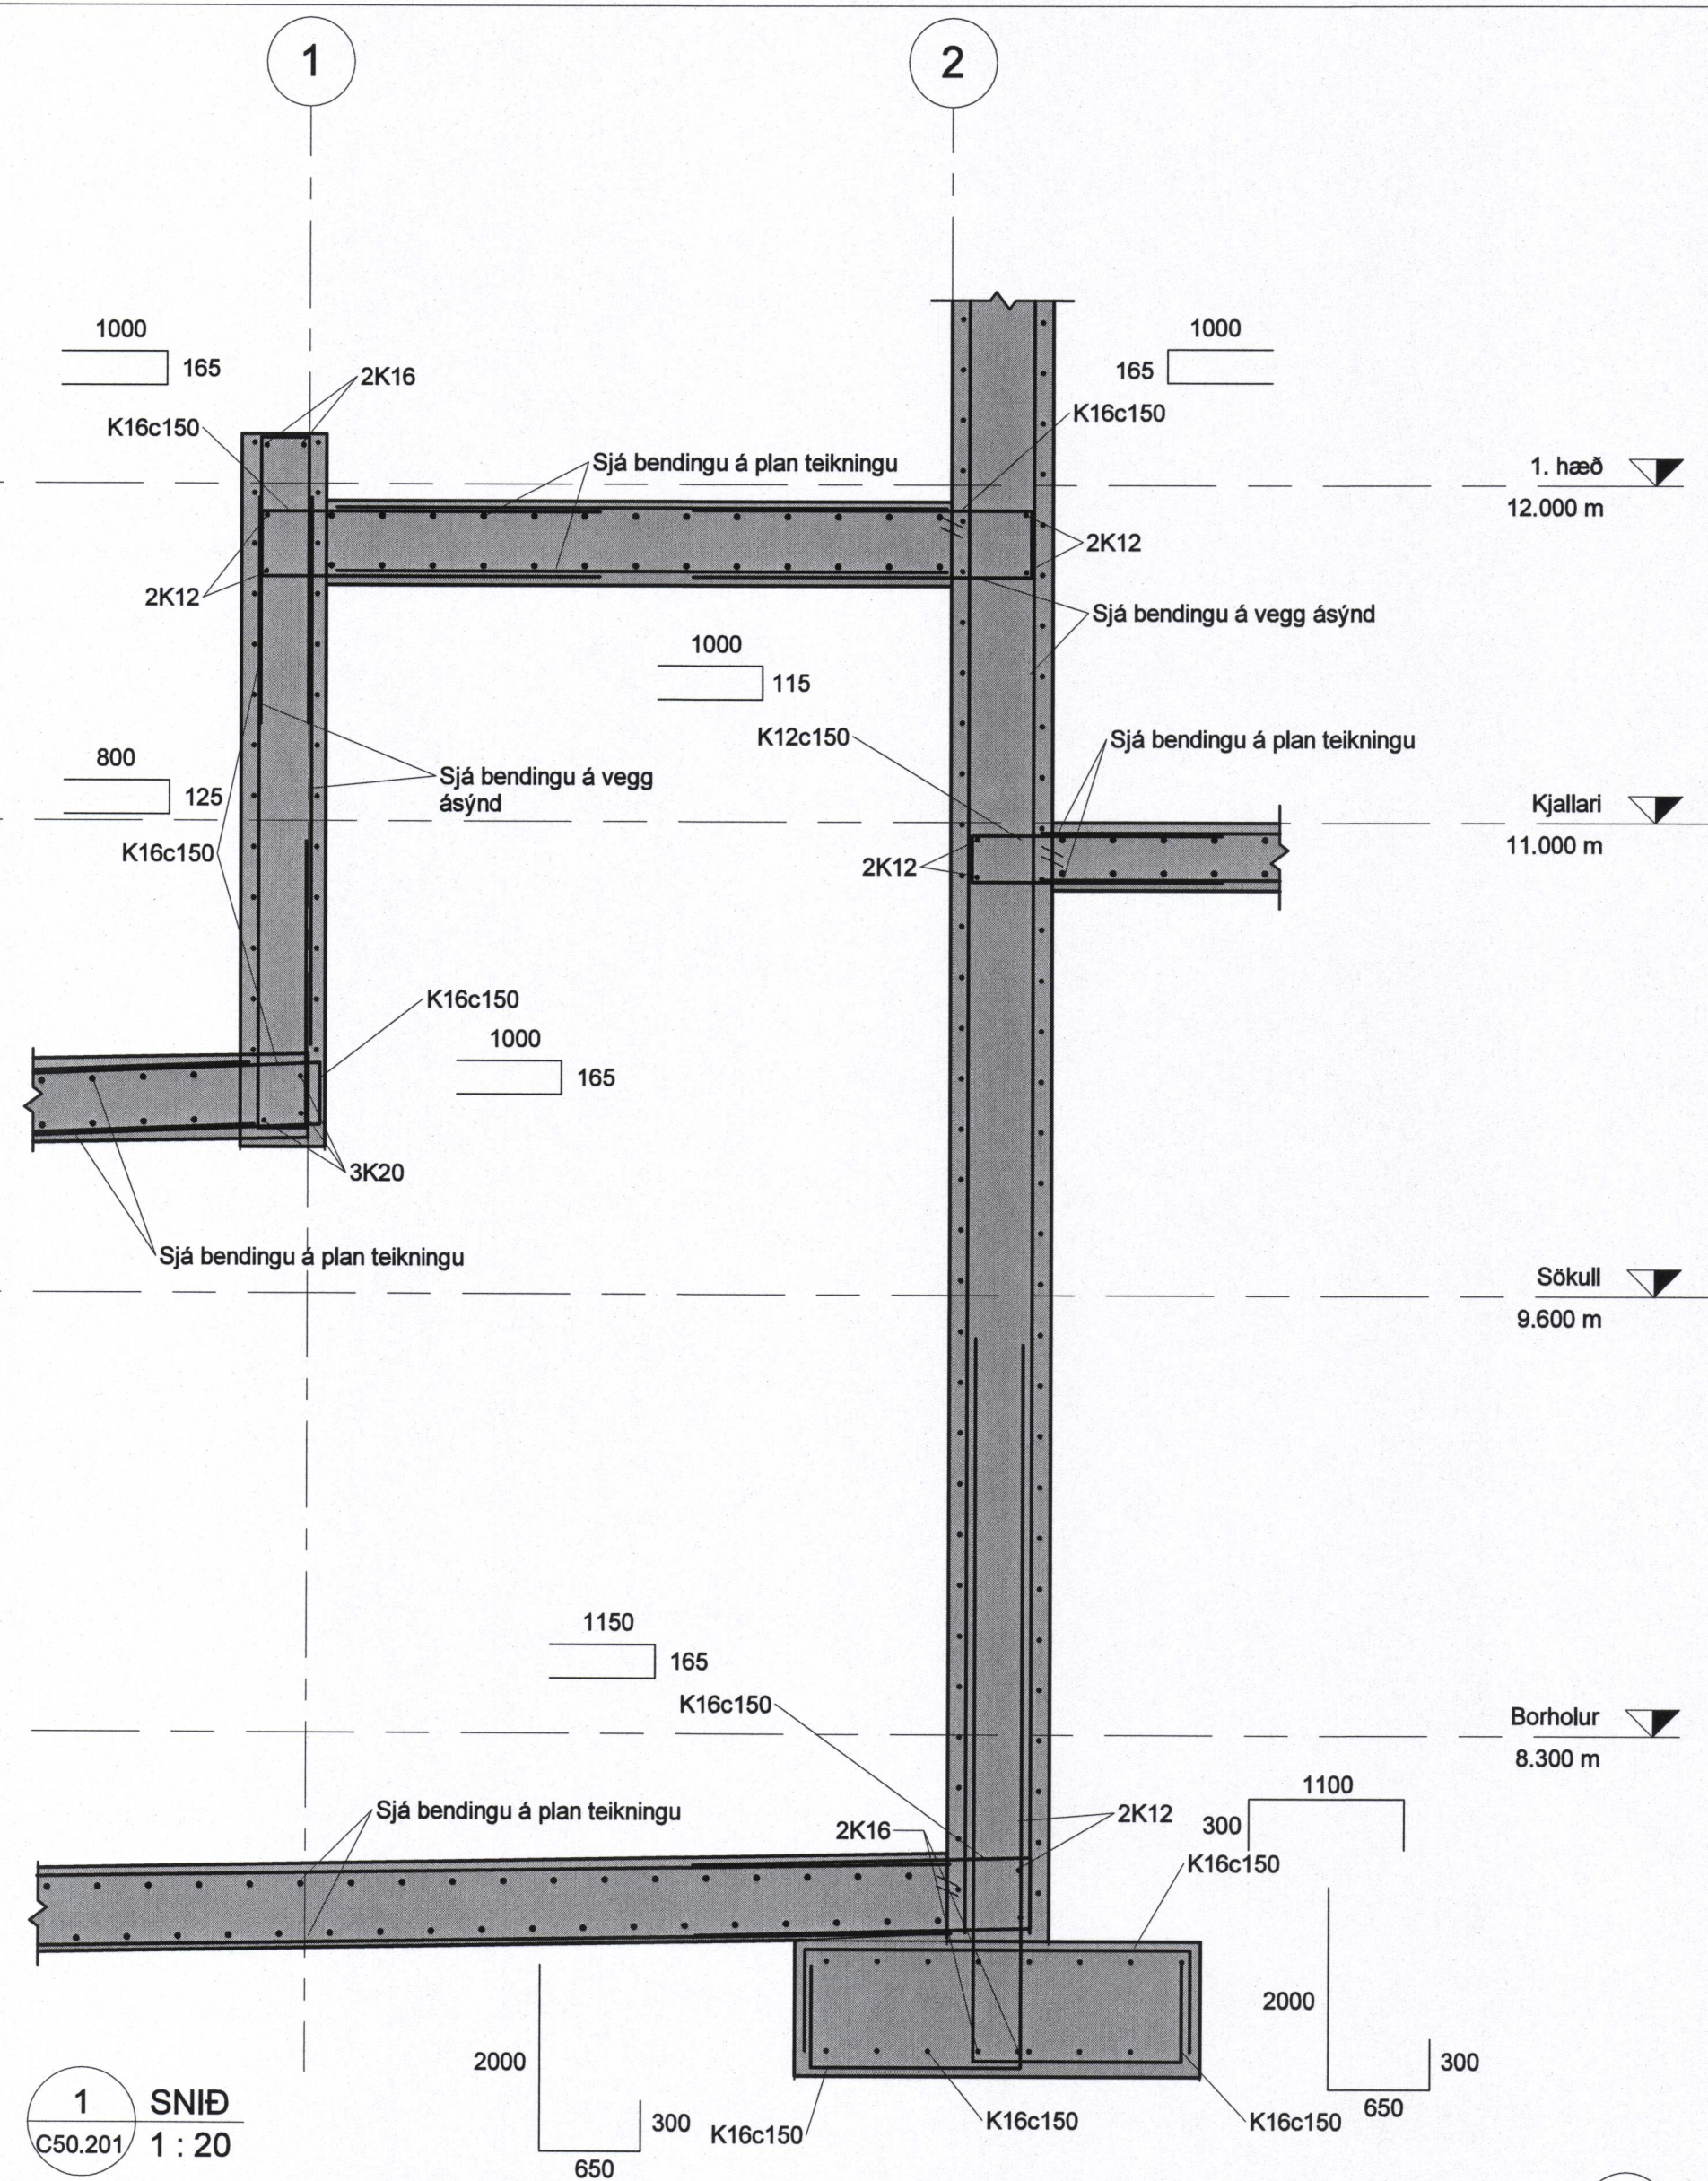

A	2017-03-31	VERKTEIKNING	SJ
ÚT.	DAGS.	BREYTING	SAMP.

VERKIS
08/245-4849
HANNÁÐ: KPS RYNI HÁR SAMP.: SJ
VERKFANG: 07257

HS VEITUR HF
Brekustig 36
260 Reykjanesbær
Sími: 422 5200
Fax: 421 4727
Netfang: hs@hs.is

HITAVEITA VESTMANNAEYJUM
Varmadæla
Steypustyrktarstál
Deili

MKV:	1:20	DAGS:	19/12/16
KKS FERLJ			

TEKN.NR.: C50.211 útg.: A
SAMRÆMINGARBYGGJAFUR: [Signature] 20.05.16 4397