




SKÝRINGAR

Nema annað komi fram er grunnbending eftirlarandi.
Járnabending skal ná 800 mm upp fyrir steypuskili að lágmarki. Grunnbending er ekki sýnd á teikn. Þar sem ekki er sýnd járn í veggendum og kringum op skal bending vera eins og sýnt er á skýringarblaði C50.000.

1 DEILI
C50.201 1 : 10


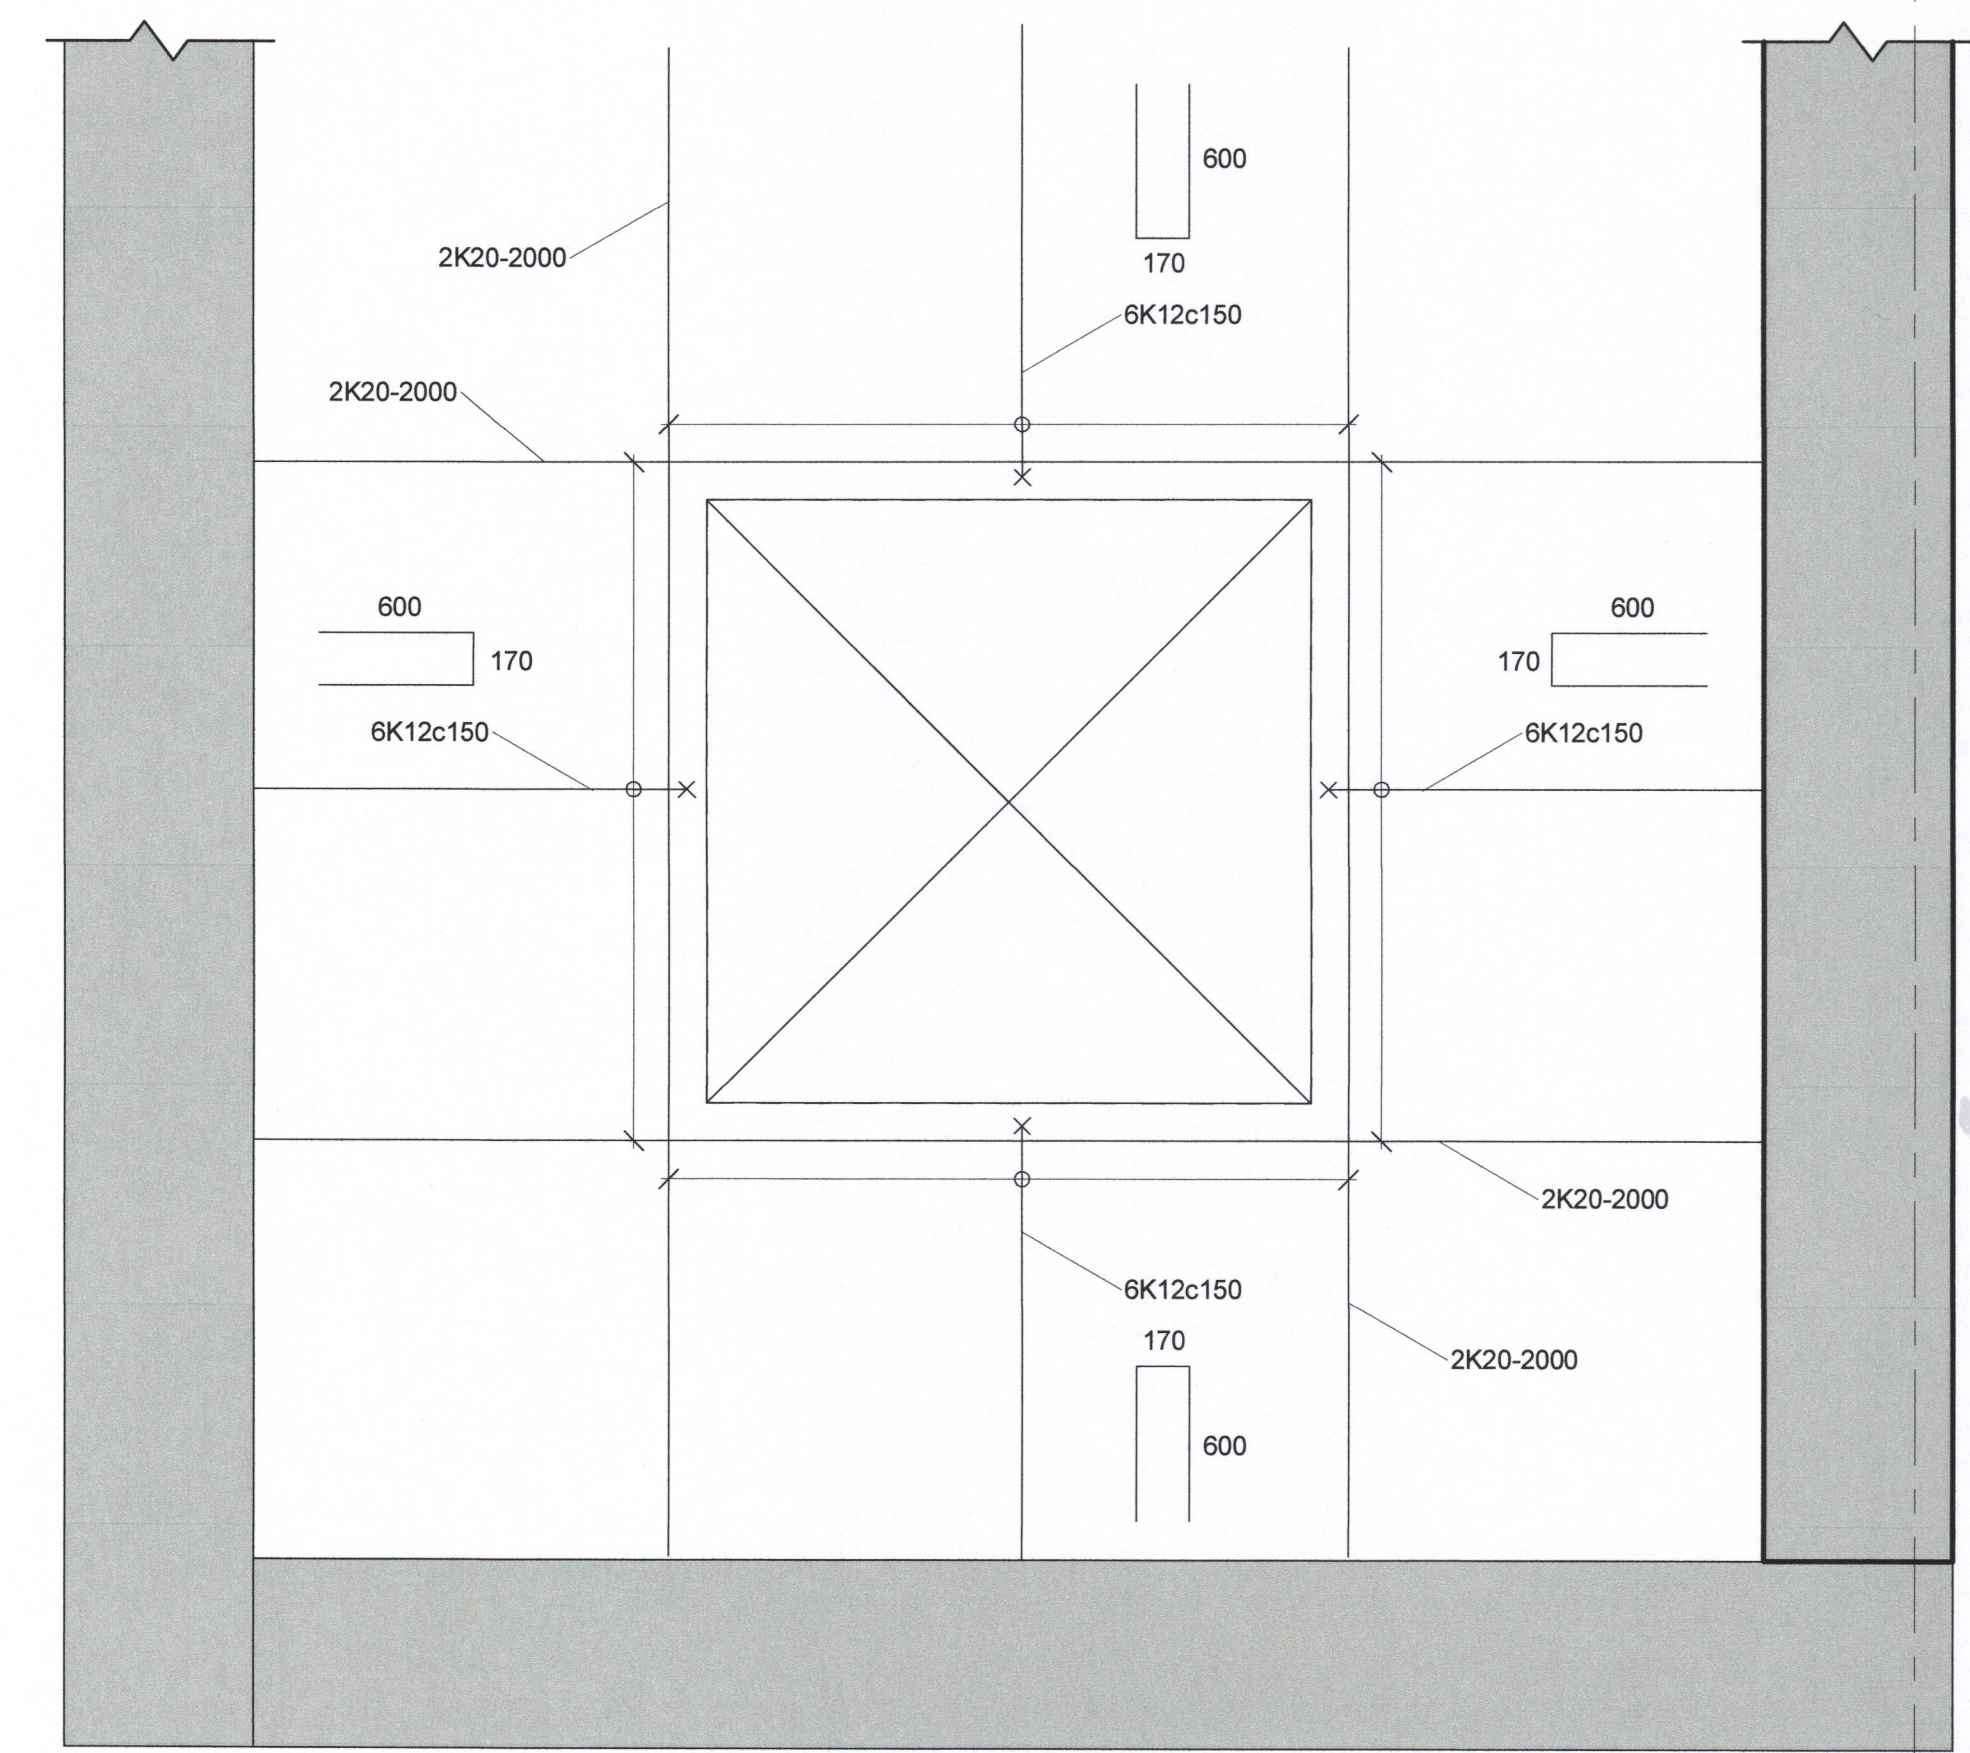


3 DEILI
C50.201 1 : 10

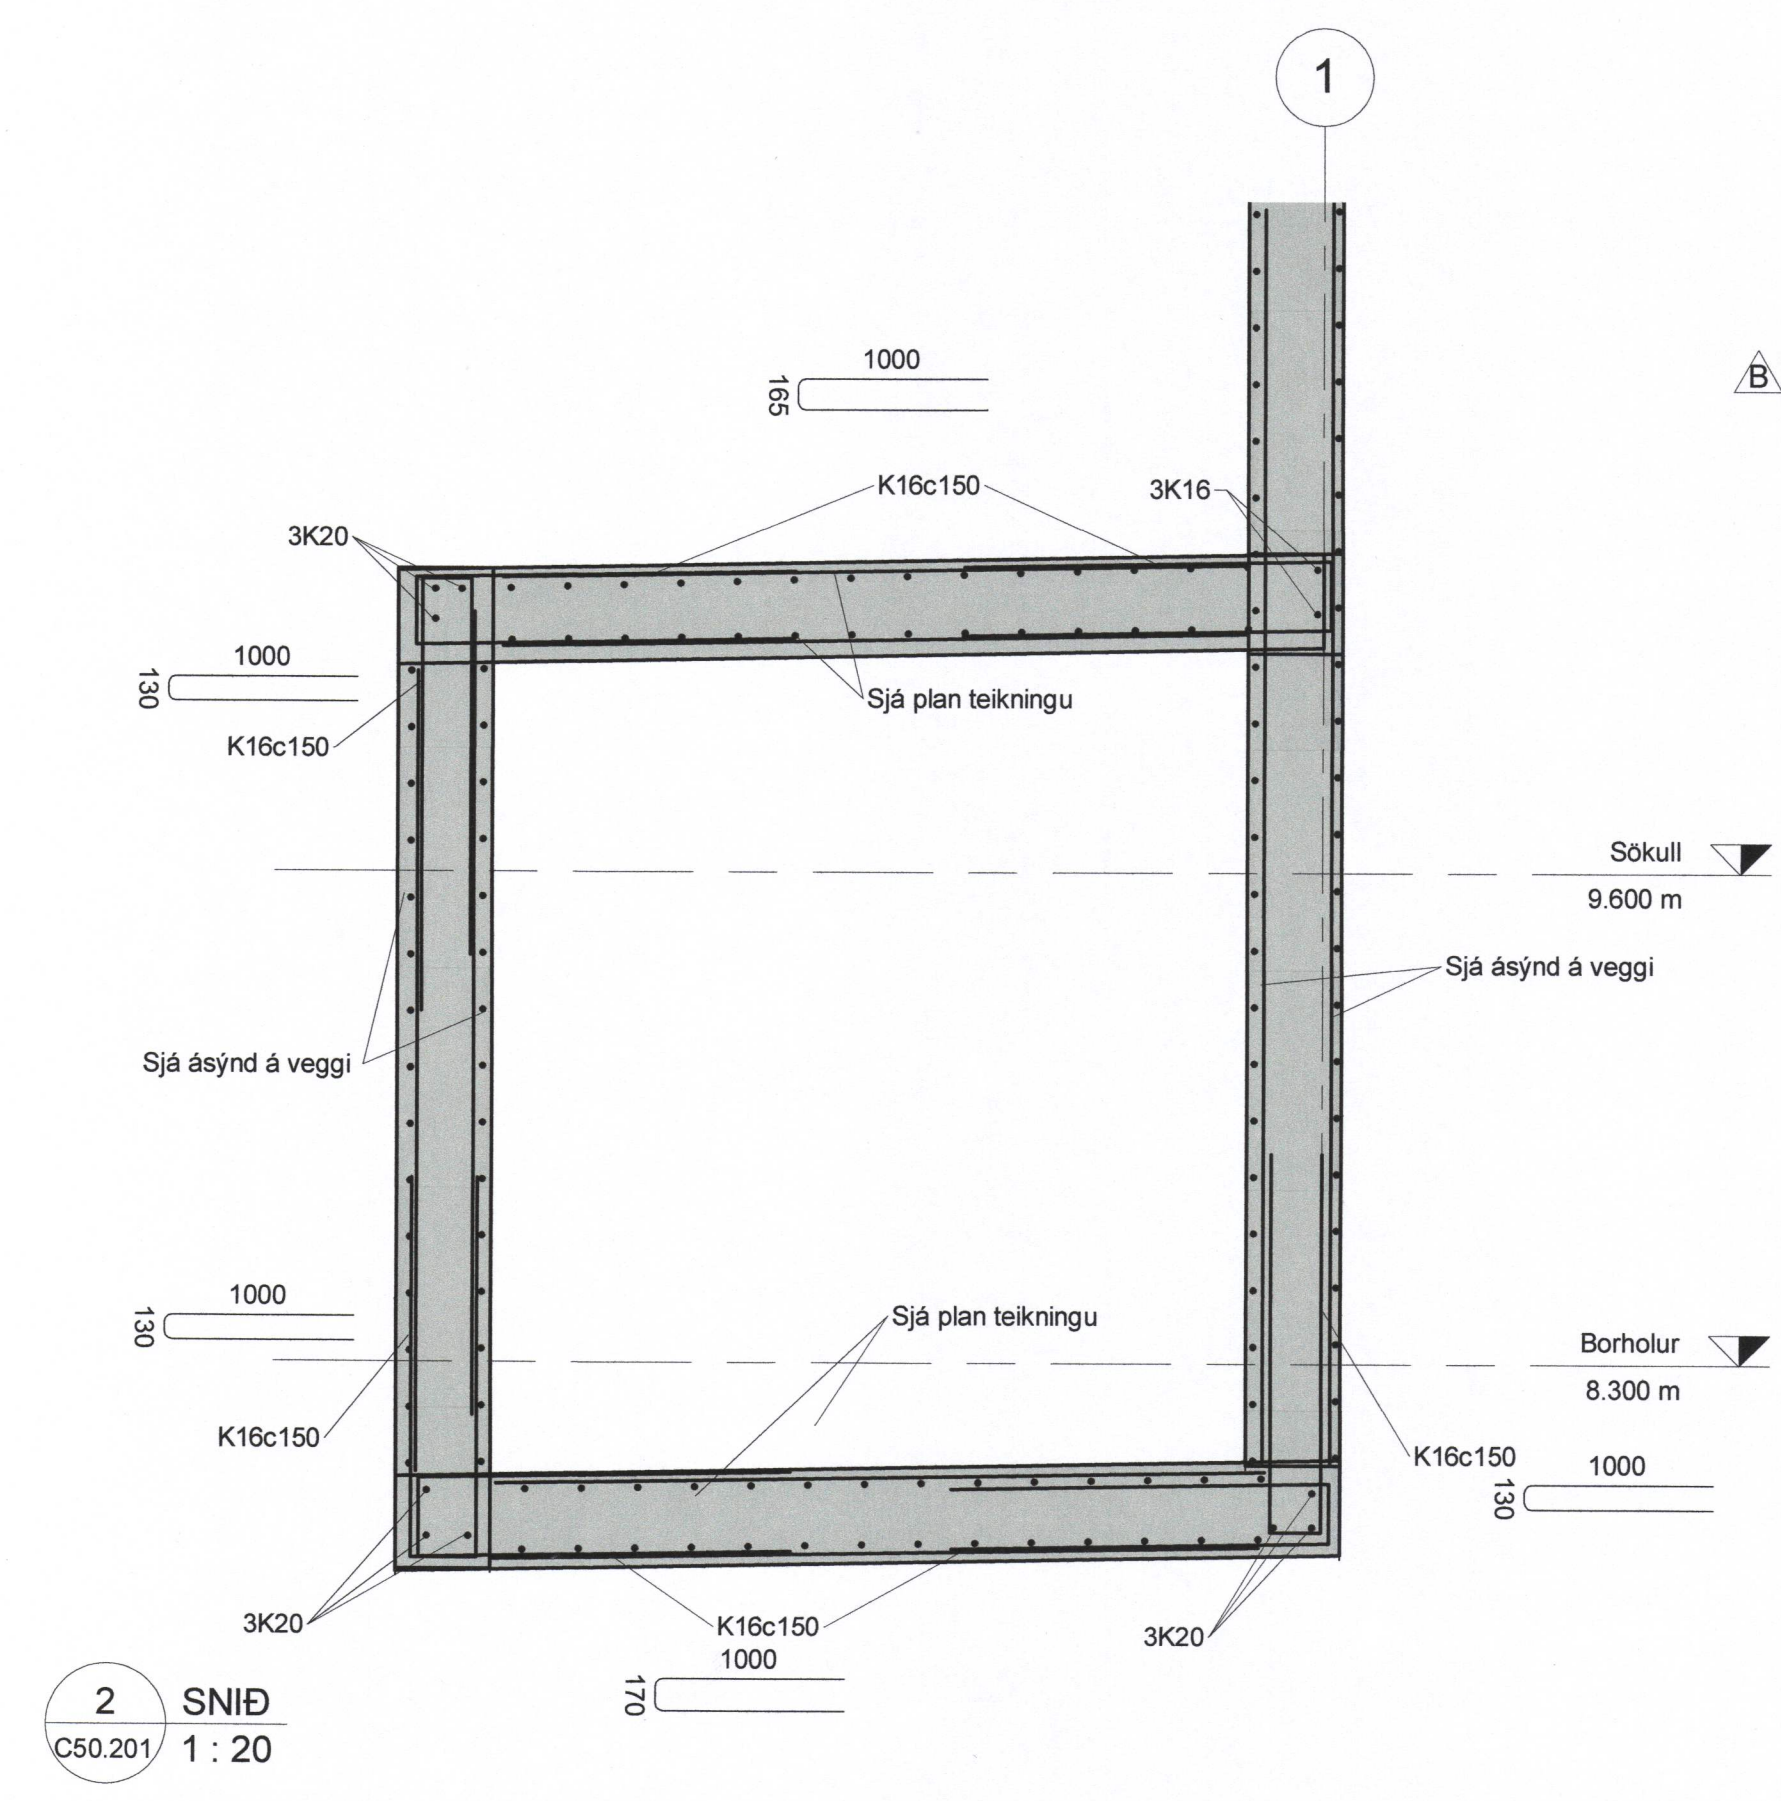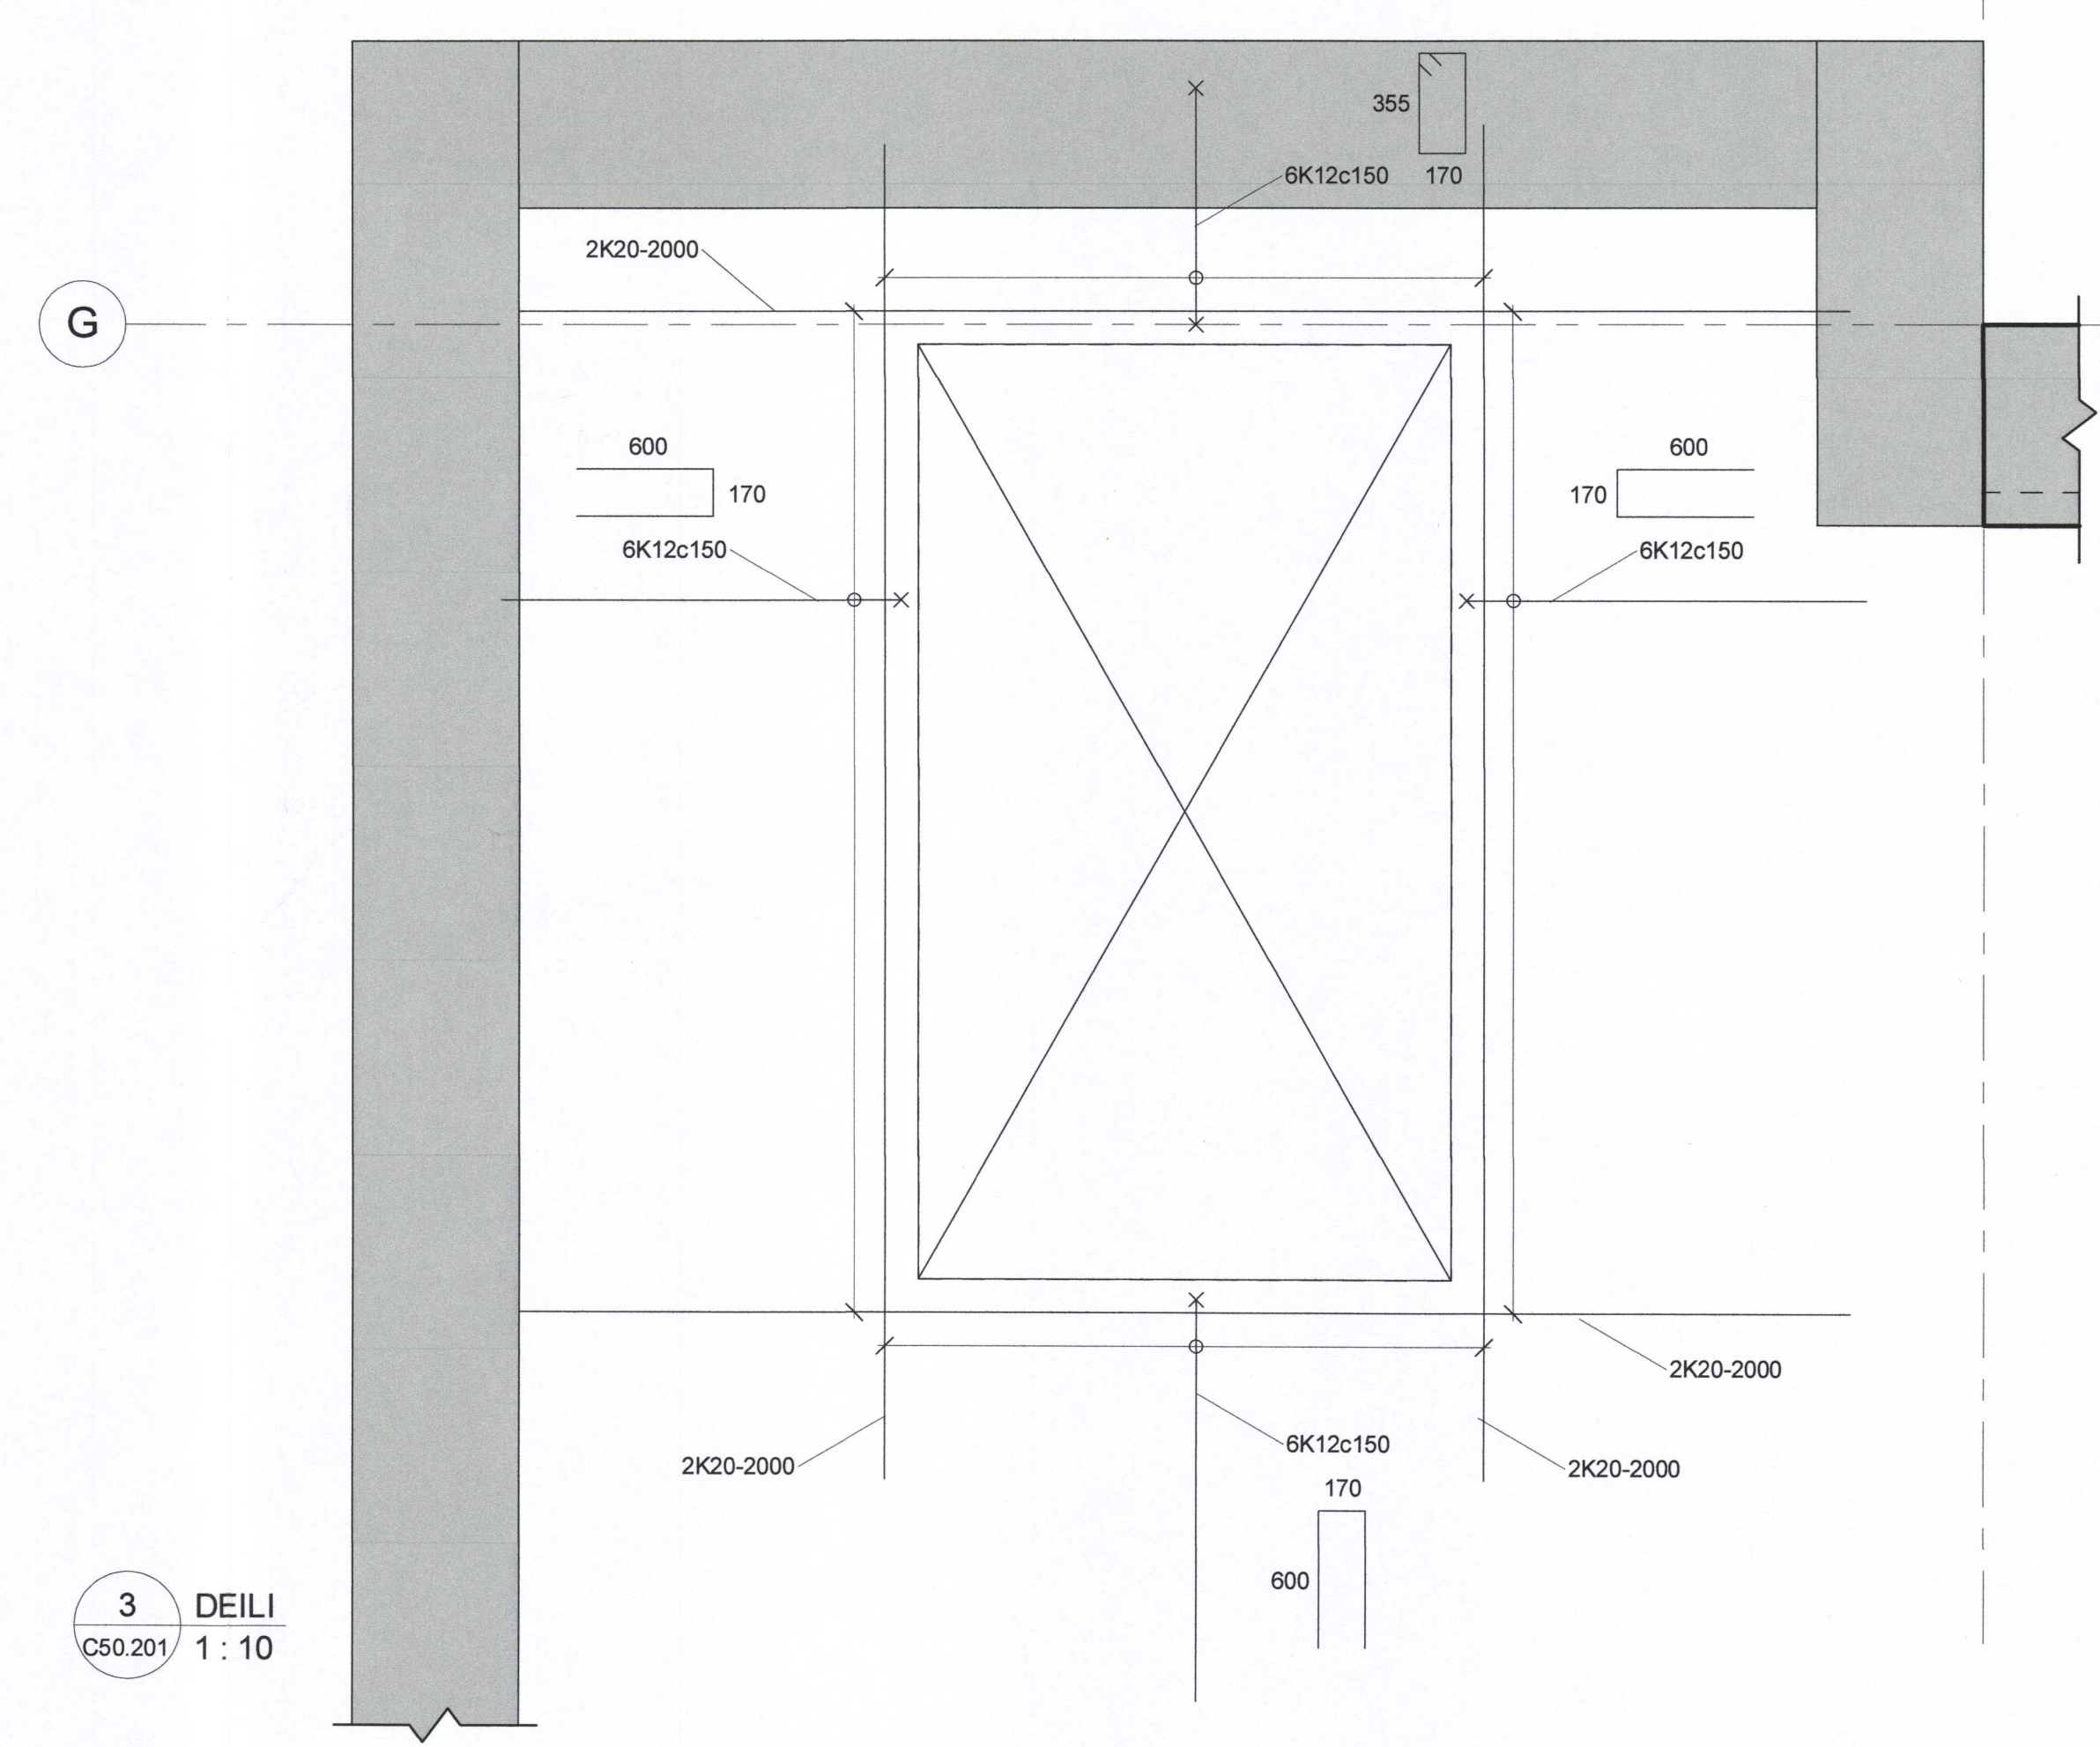

2 SNID
C50.201 1 : 20

4 DEILI
C50.209 1 : 10

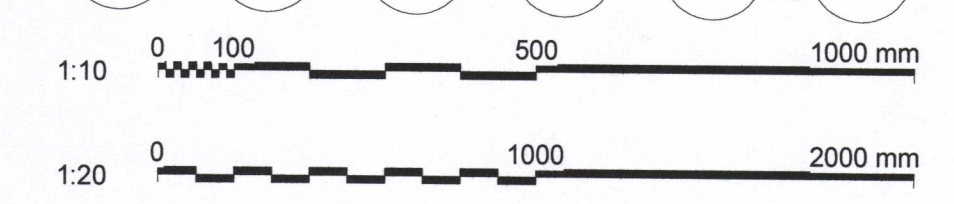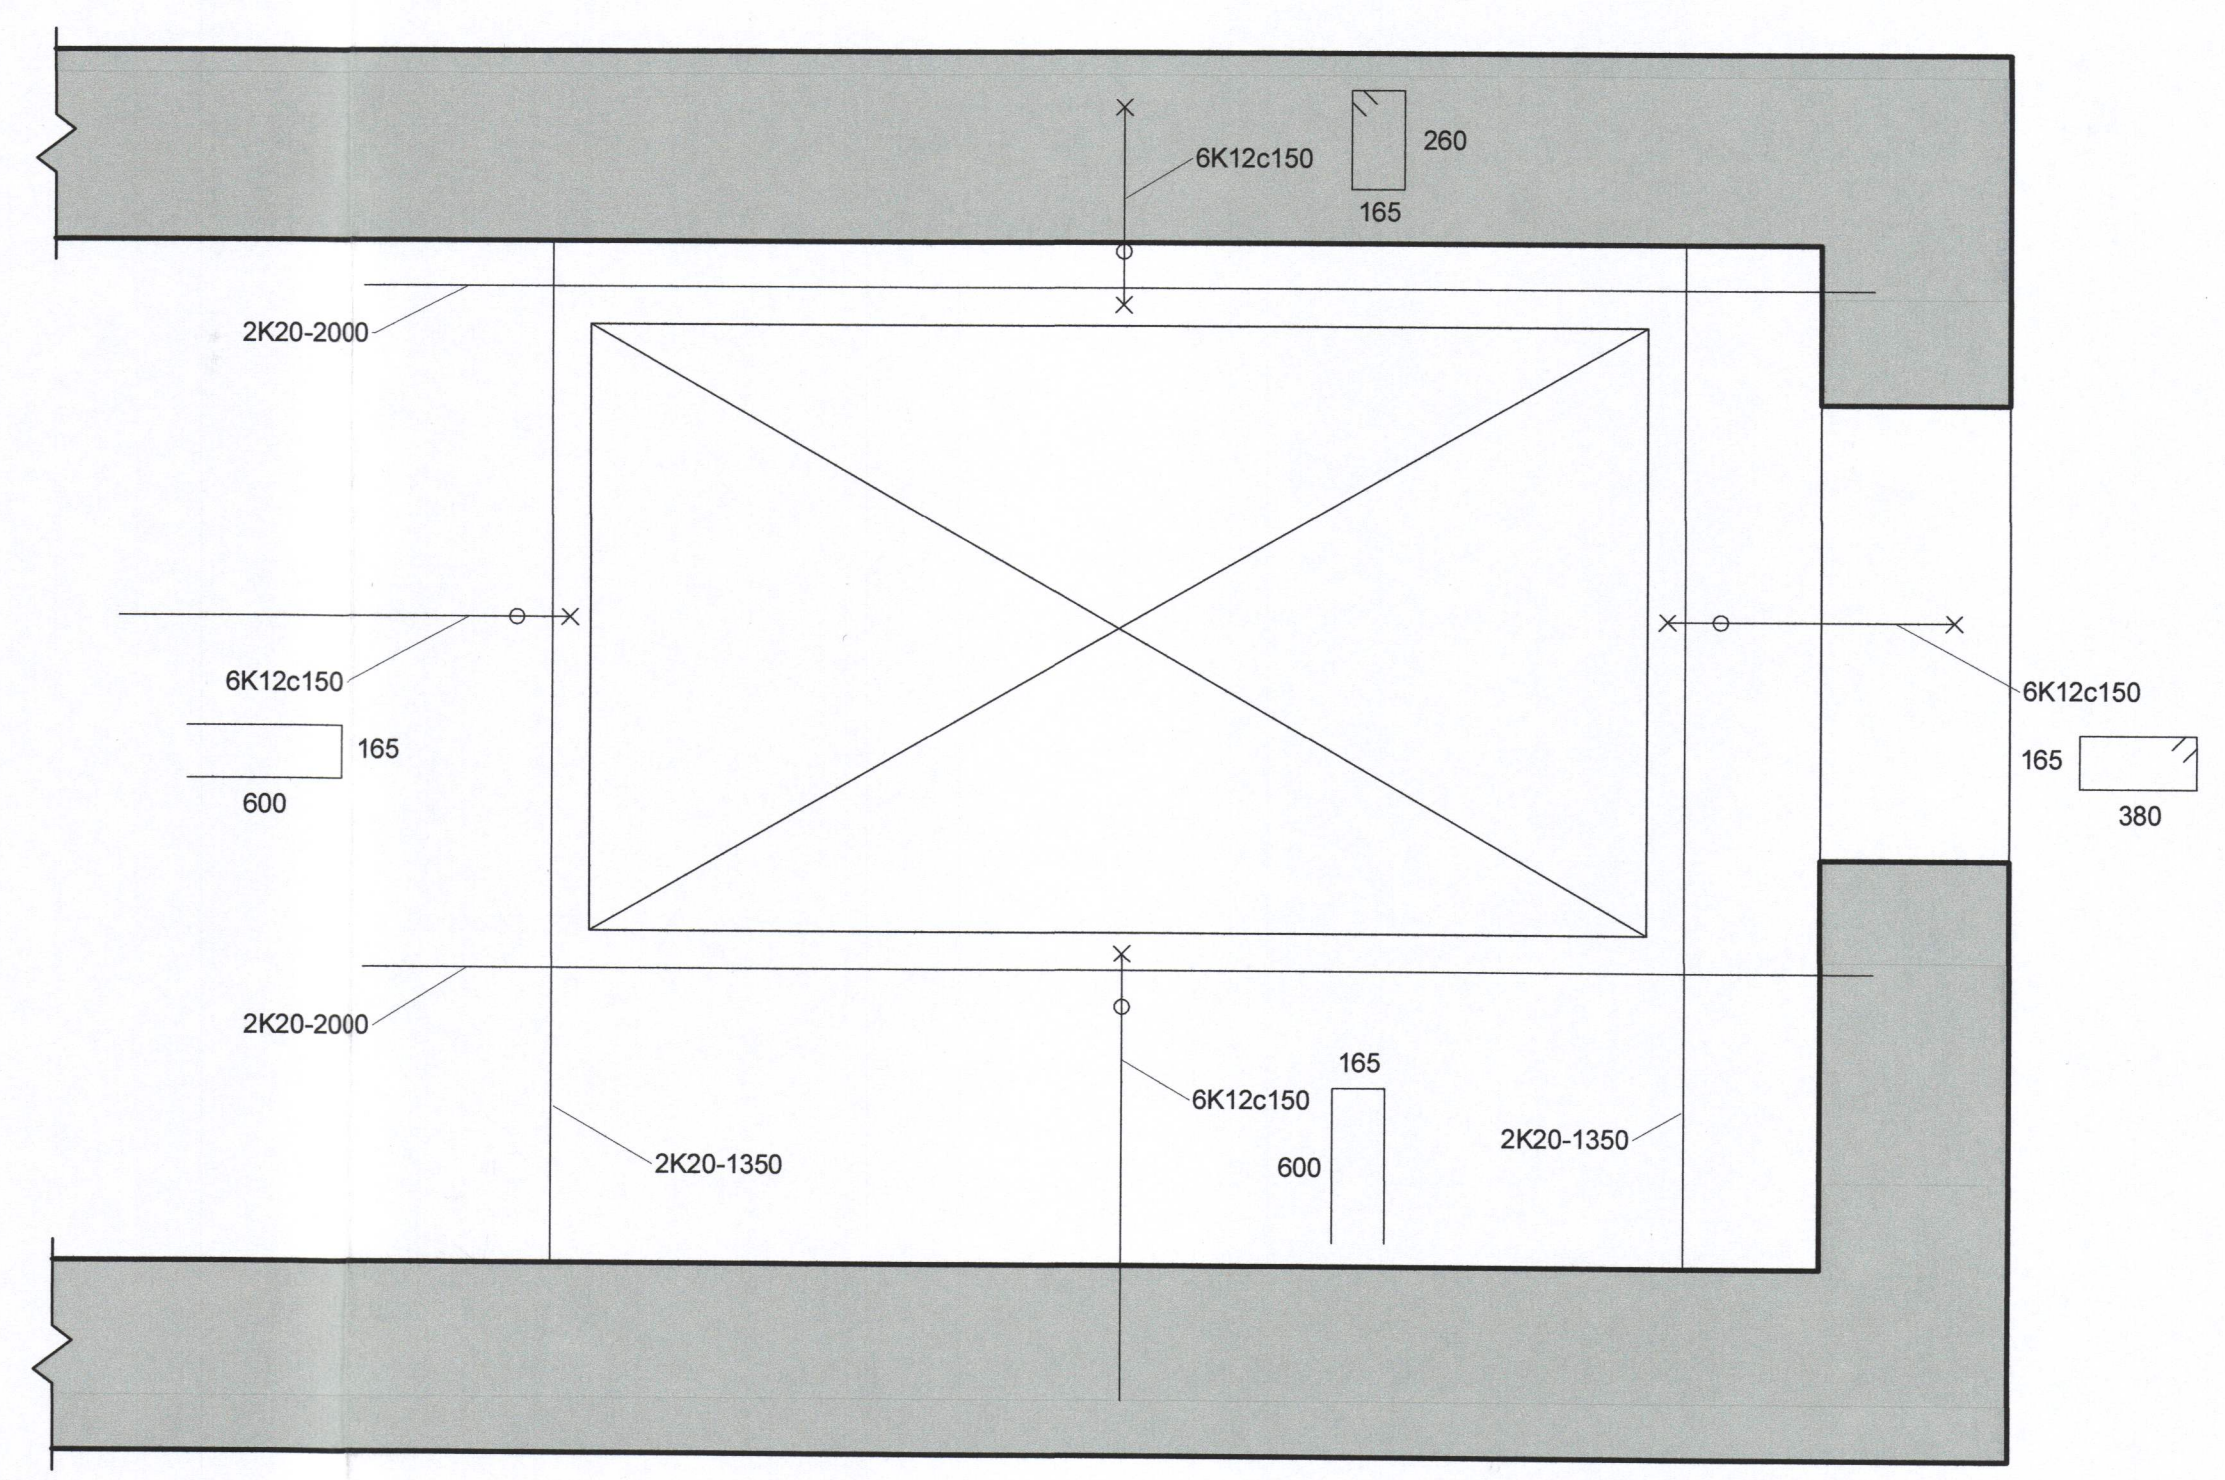

B	2017-09-05	BREYTINGAR Á GÖTUM	SJ
A	2017-03-31	VERKTEIKNING	SJ
ÚT.	DAGS.	BREYTING	SAMP.

VERKÍS
081243-4849

HANNAÐ:	KPS	RÝNI:	HÁr	SAMP:	SJ
VERKFANG:	07257				

HS VEITUR HF

Brekkustíg 36
260 Reykjanesbær
Sími: 422 5200
Fax: 421 4727
hsveitur@hsveitur.is

HITAVEITA VESTMANNNAEYJUM
Varmadæla
Steypustyrktarstál Teikningar
Deili

MKV:	1:10/1:20	DAGS:	11/23/16
KKS FERL:			

TEKN.NR.: C50.212
ÚTG.: B
SAMRÆMINGARNOUÐUR: *[Signature]* 2405654399