


SKÝRINGAR


Nema annað komi fram er grunnbending eftirfarandi:
Járnabending skal ná 800 mm upp fyrir steypuskil að lágmarki.
Grunnbending er ekki sýnd á teikn. Þar sem ekki er sýnd járn í veggendum og kringum op skal bending vera eins og sýnt er á skýringarblaði C50.000.

EININGAR


Veggjum í varmadælurými hefur verið breytt í forsteypjar einingar. Sjá einingateikningar Einingasmóðunar.

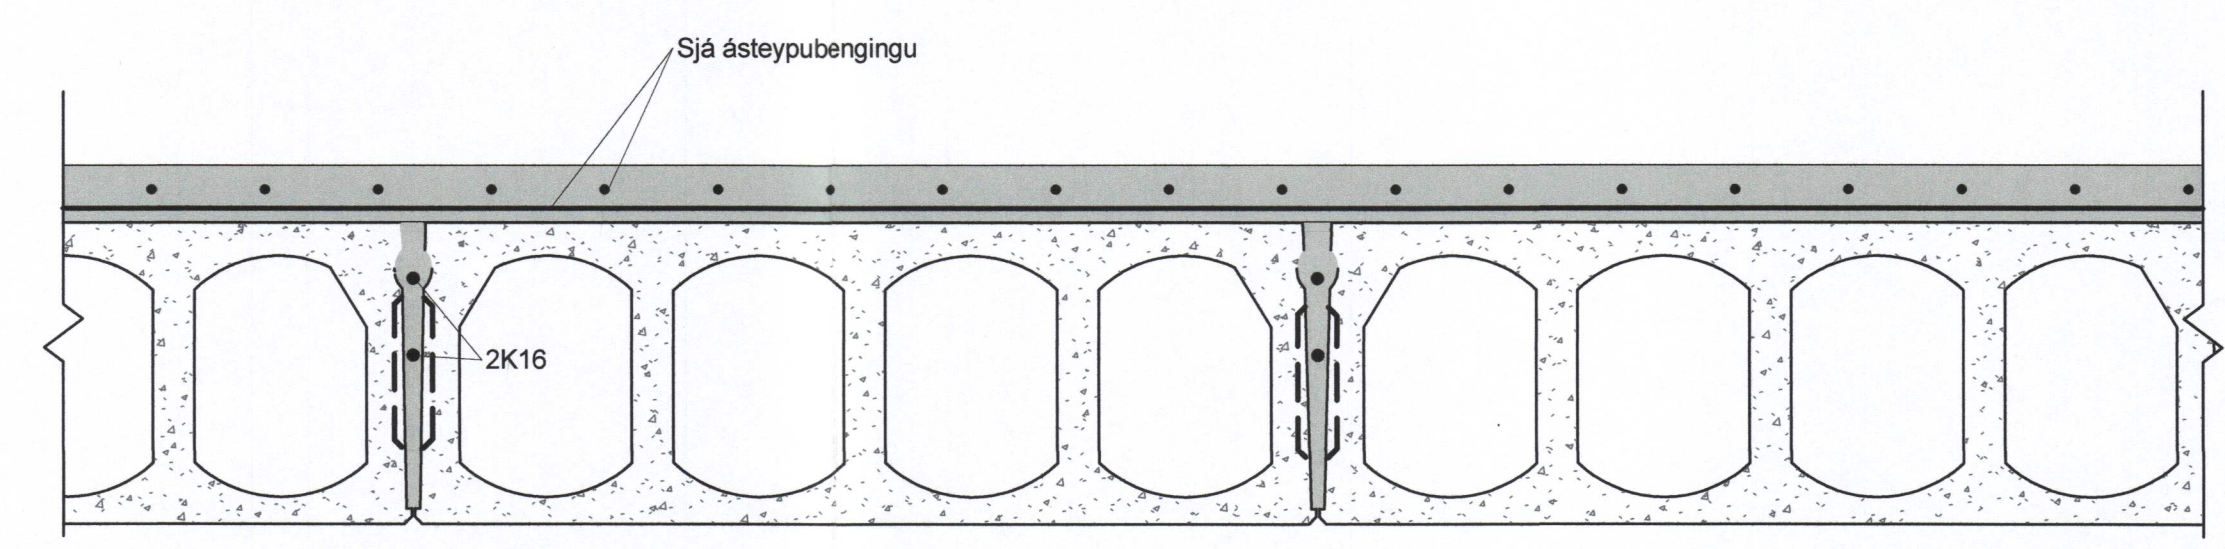


4 SNID
C50.208 1 : 10

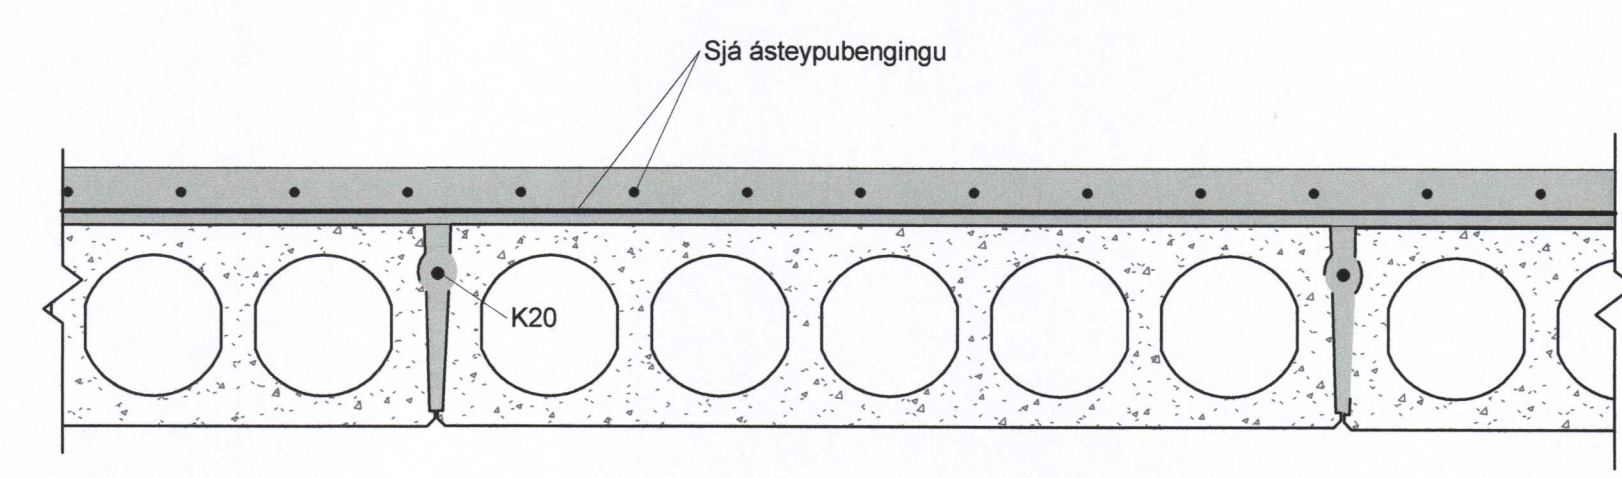


5 SNID
C50.207 1 : 10

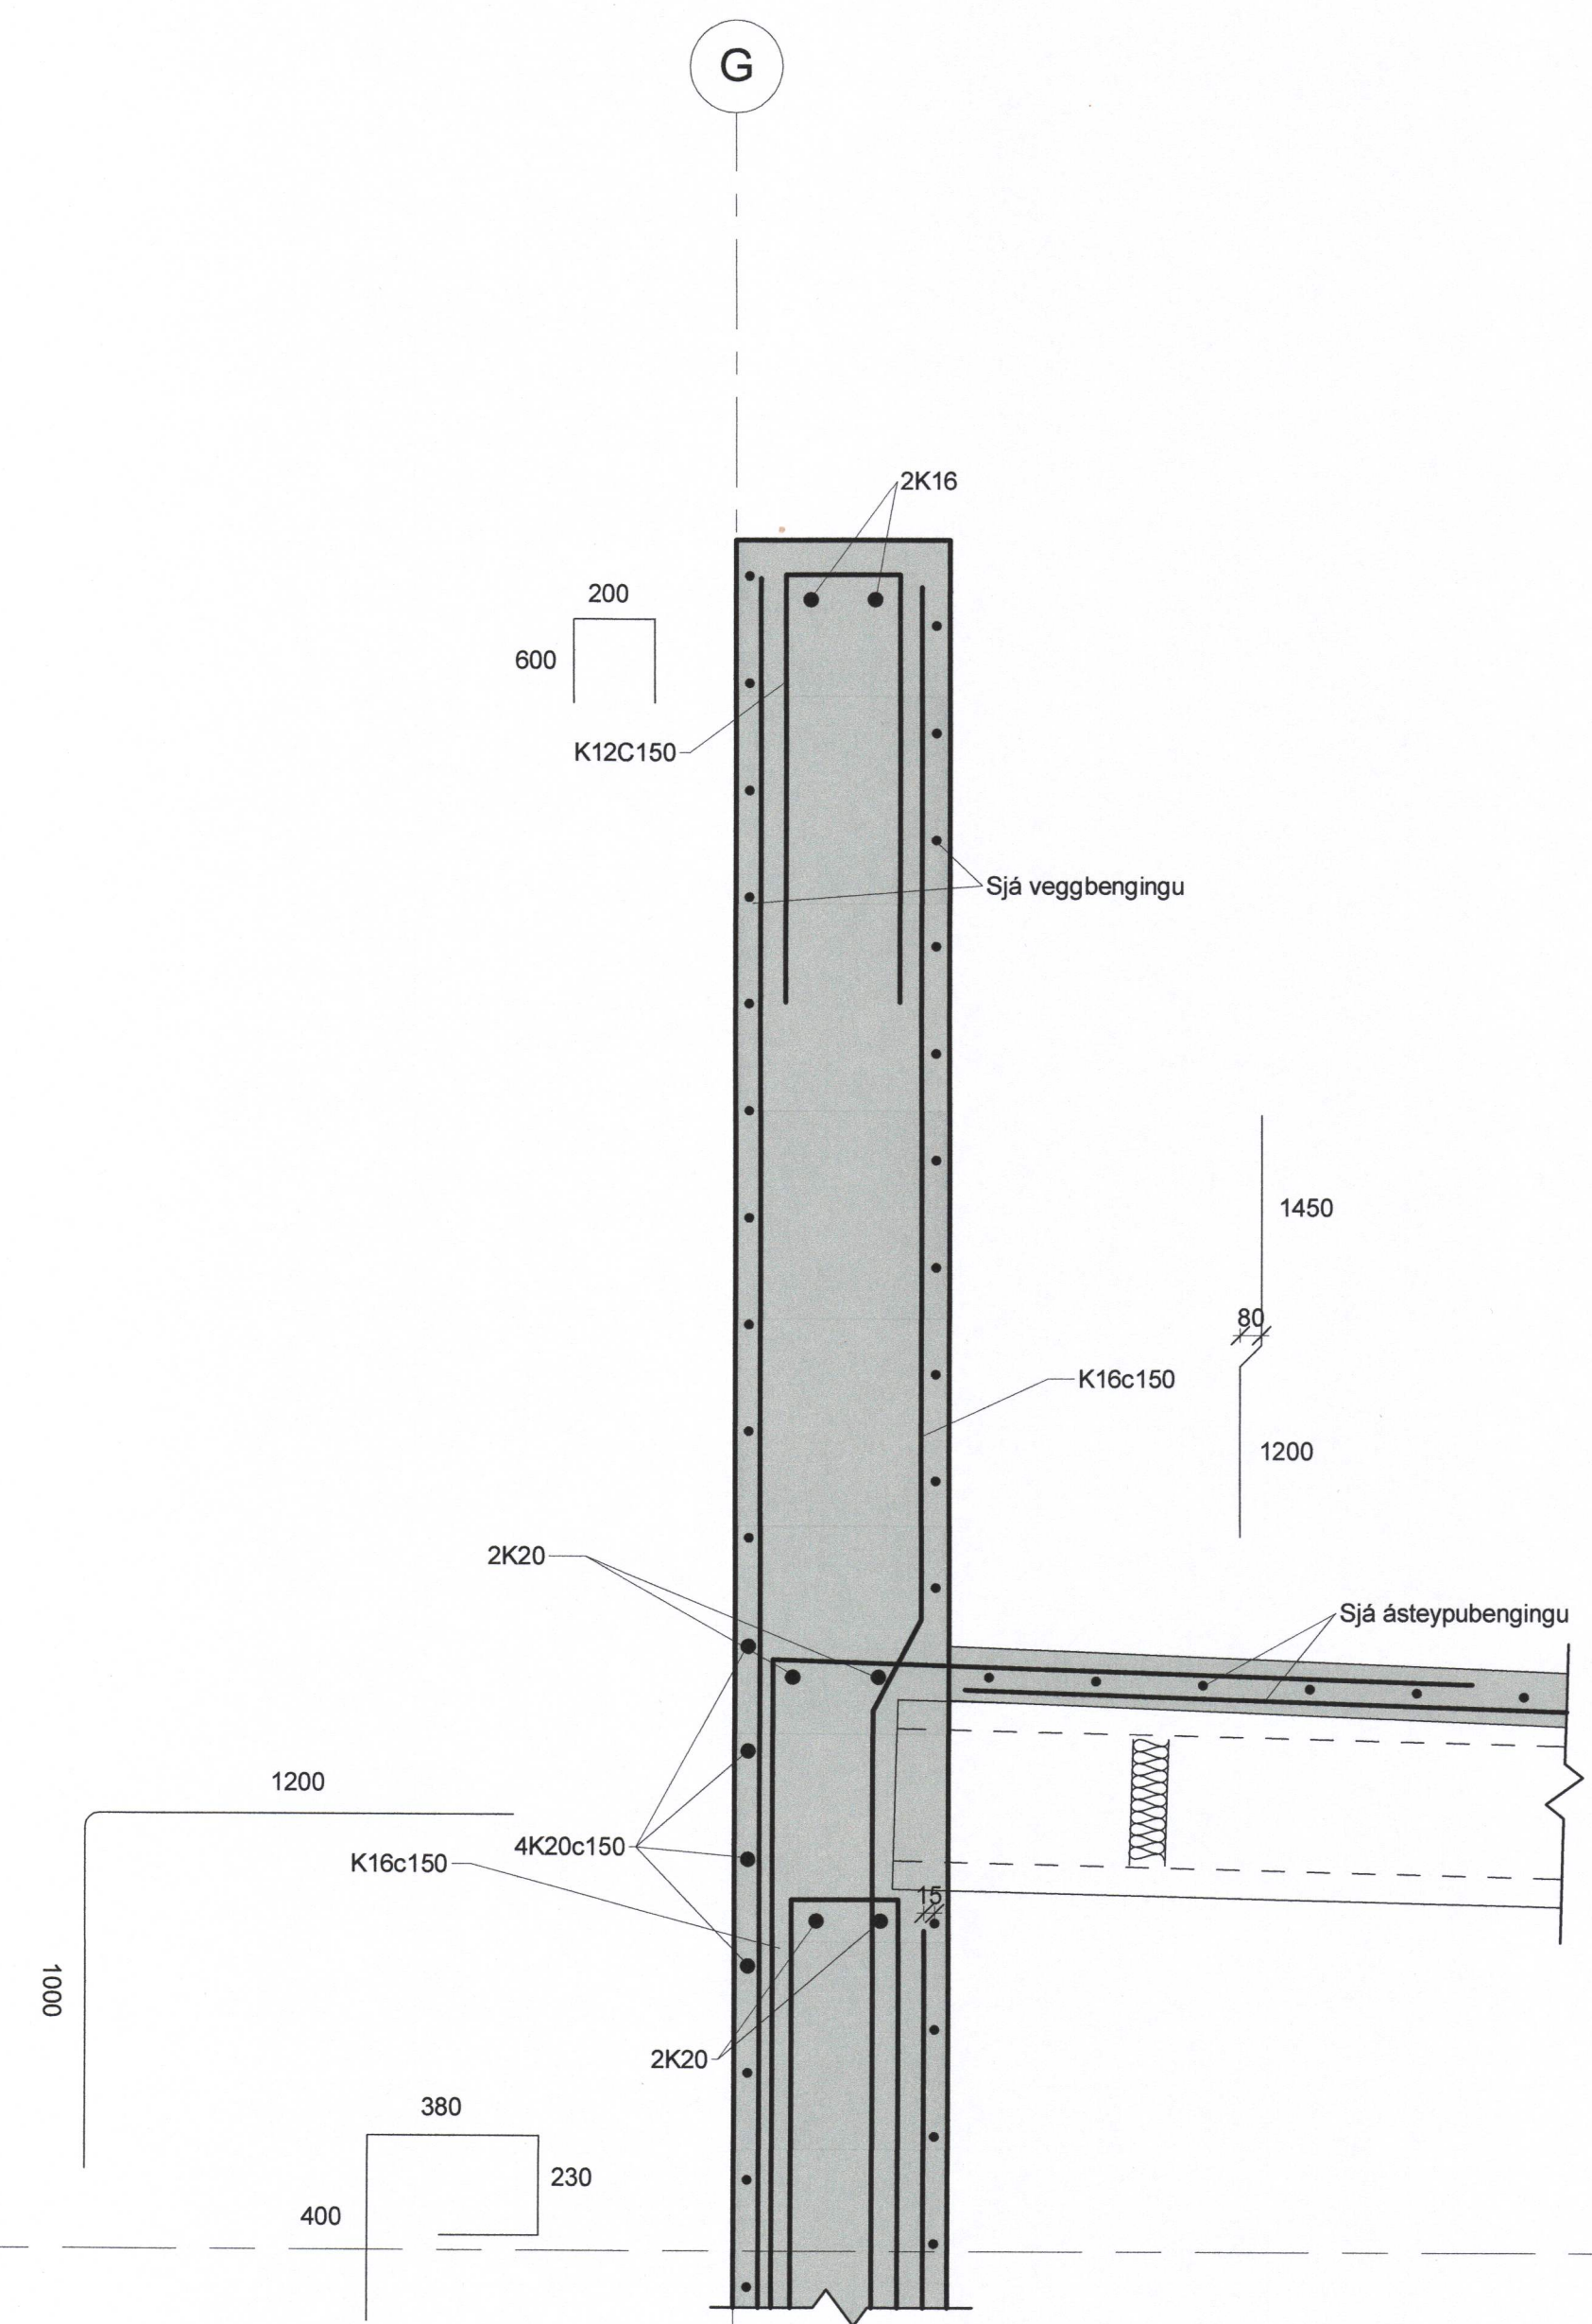


1 SNID
C50.207 1 : 10

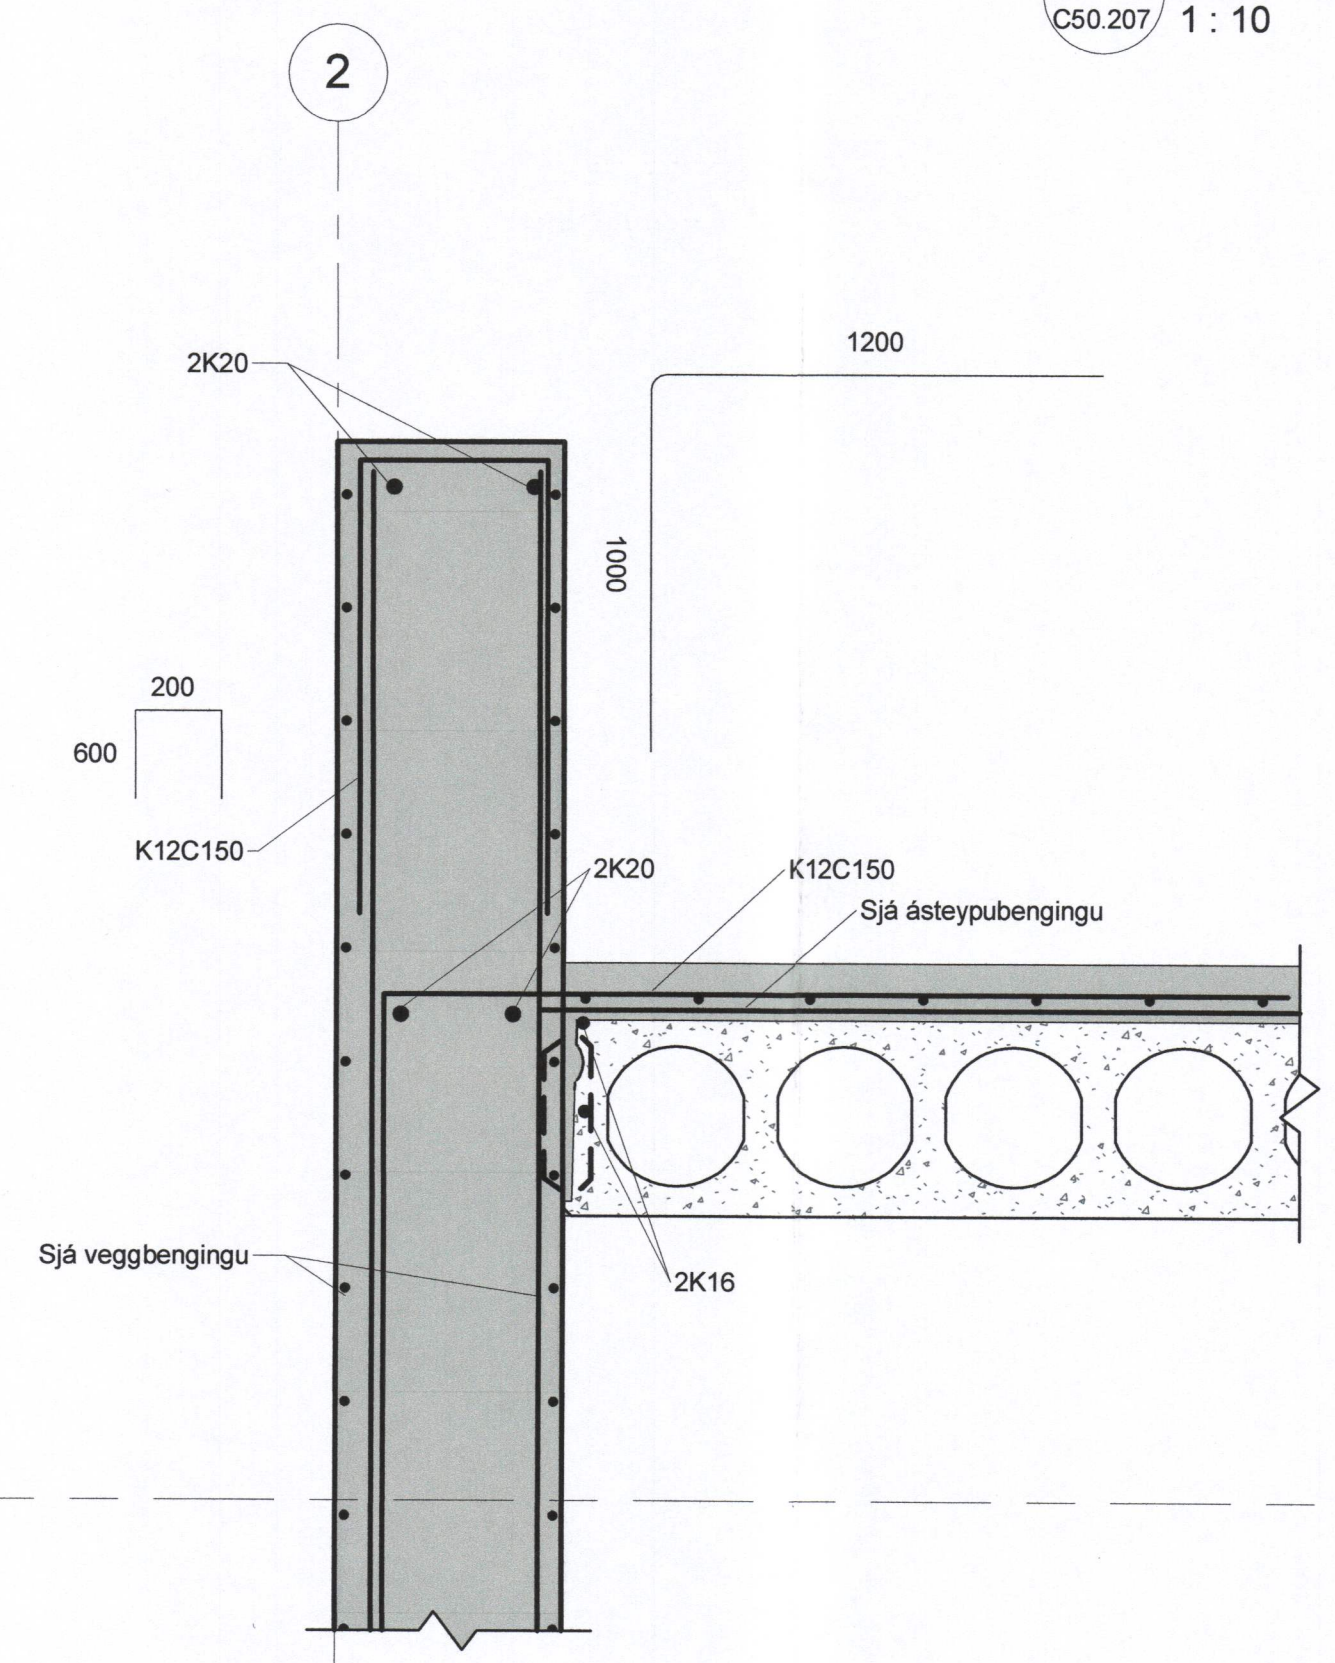

2 SNID
C50.207 1 : 10

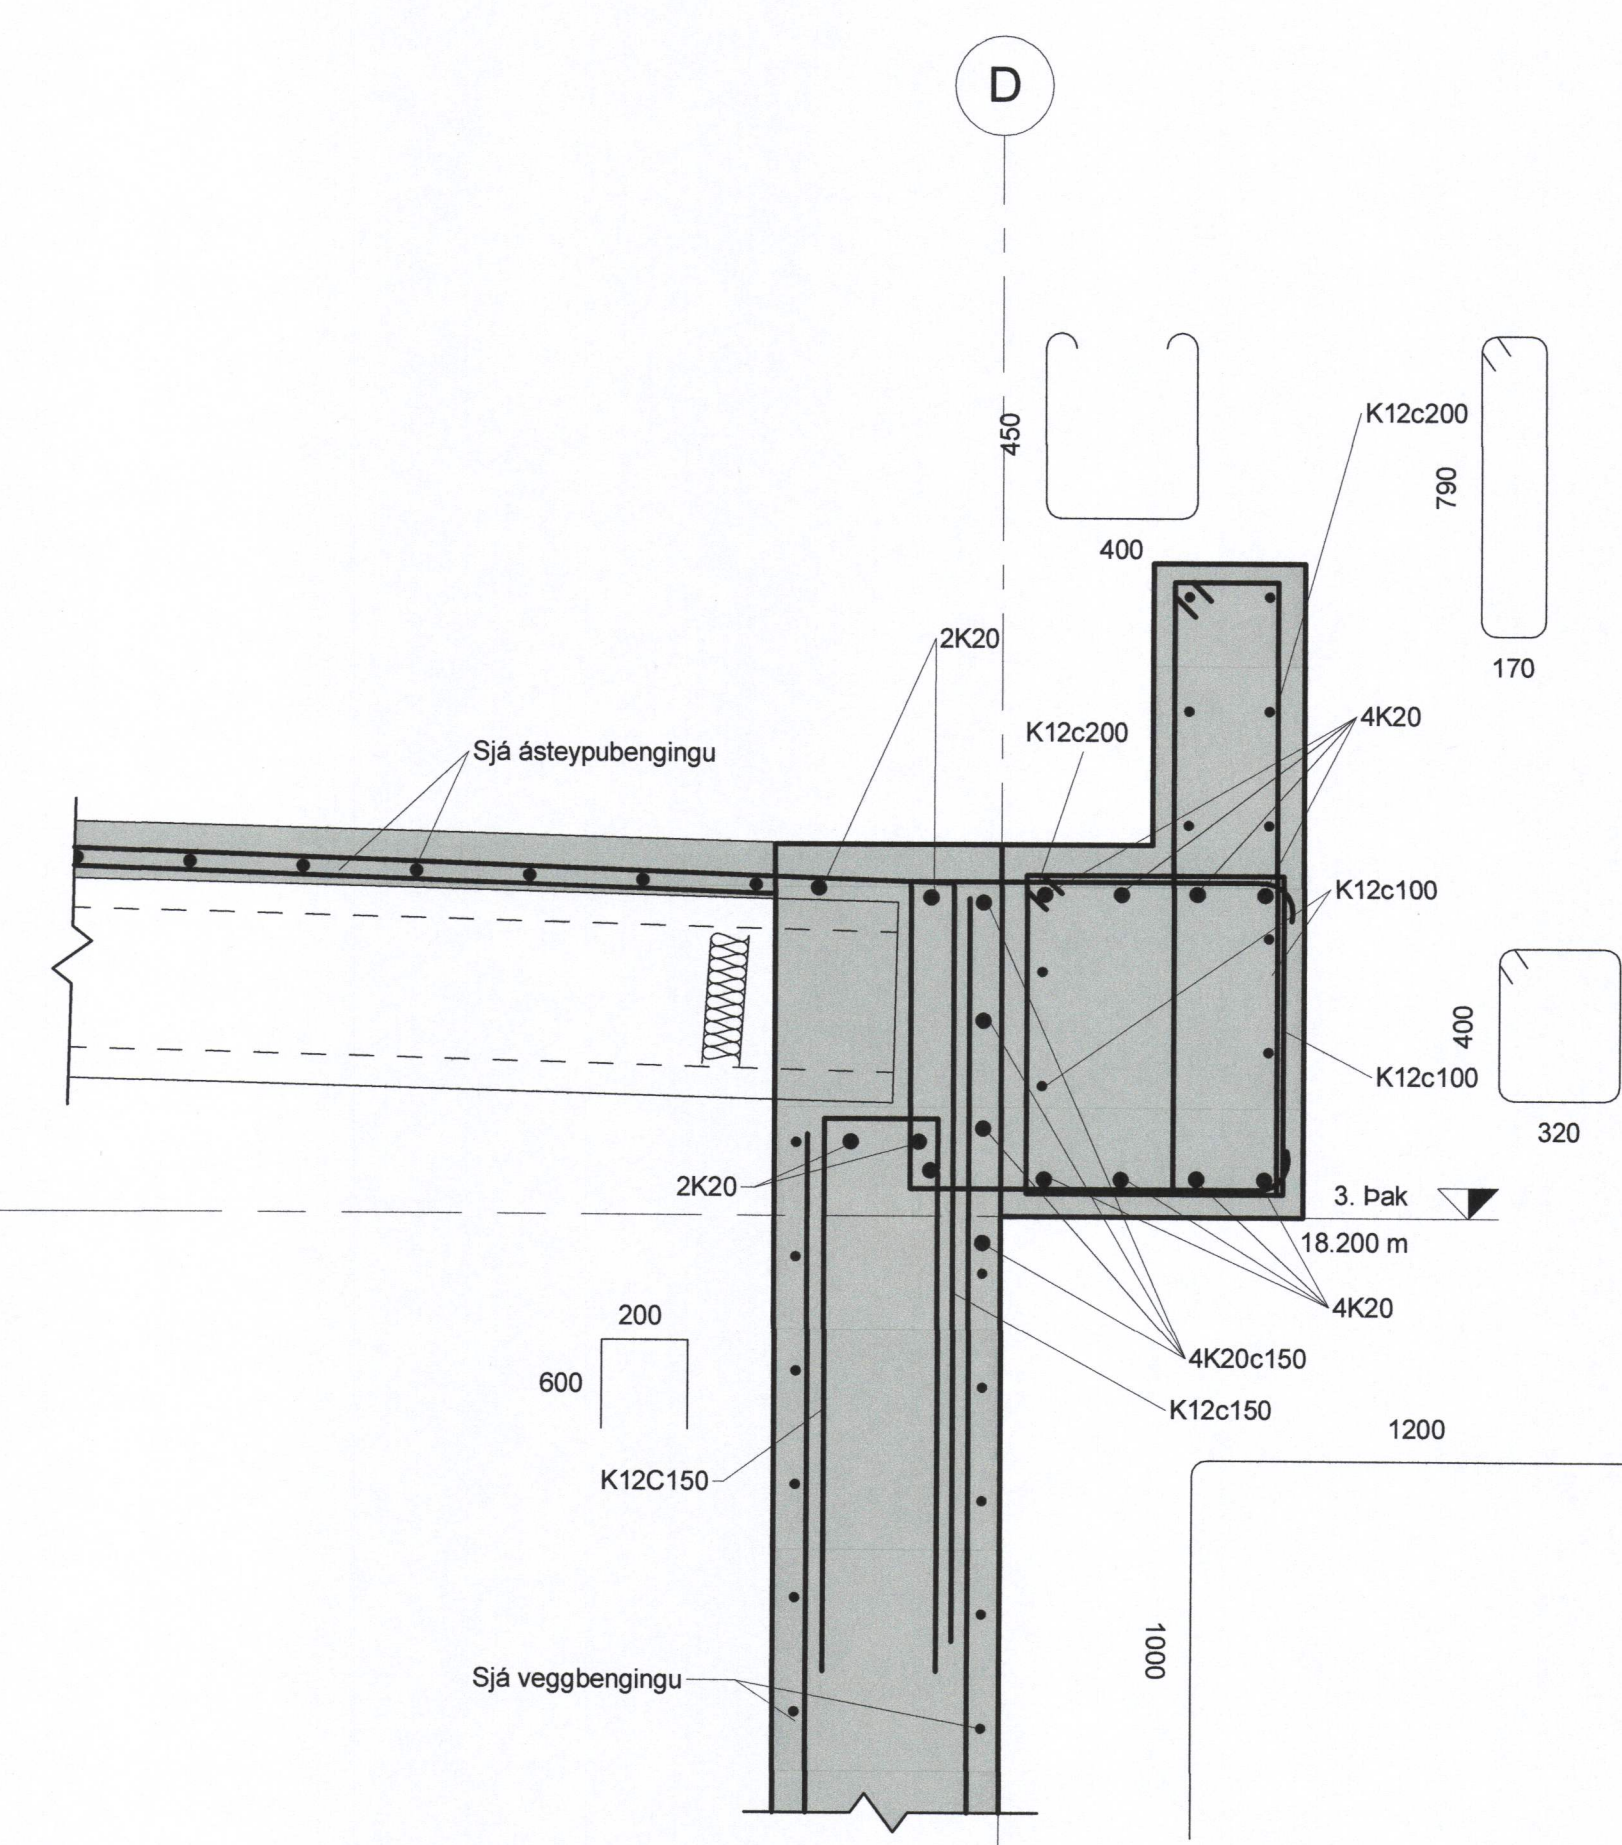

3 SNID
C50.207 1 : 10

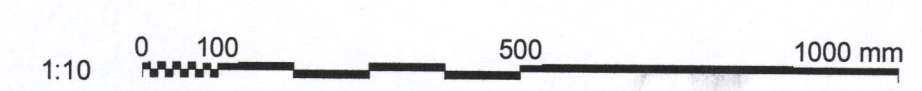

E	2017-11-28	BREYTINGAR Á HOLPLÖTUM	SJ
D	2017-10-30	BREYTING Á BITA	SJ
C	2017-10-17	JÄRN BITA	SJ
B	2017-06-08	BREYTINGAR	SJ
A	2017-03-31	VERKTEIKNING	SJ

VERKÍS
081243-4849
HANNAD: KPS RYNI: HÁr SAMP: SJ
VERKFAANG: 07257

HS VEITUR HF
Brekkustíg 36
260 Reykjanesbær
Sími: 422 5200
Fax: 421 4727
hsveitur@hsveitur.is

HITAVEITA VESTMANNNAEYJUM
Varmadæla

Steypustyrktarstál
Deili

MKV:	1:10	DAGS:	19/12/16
------	------	-------	----------

TEK.NR.: C50.213
SAMPYKINGARBYGGINGAR
ÚTG.: E

gona gutaun 2405654399