



1 SNID
C50.203 1 : 20

2 SNID
C50.203 1 : 20

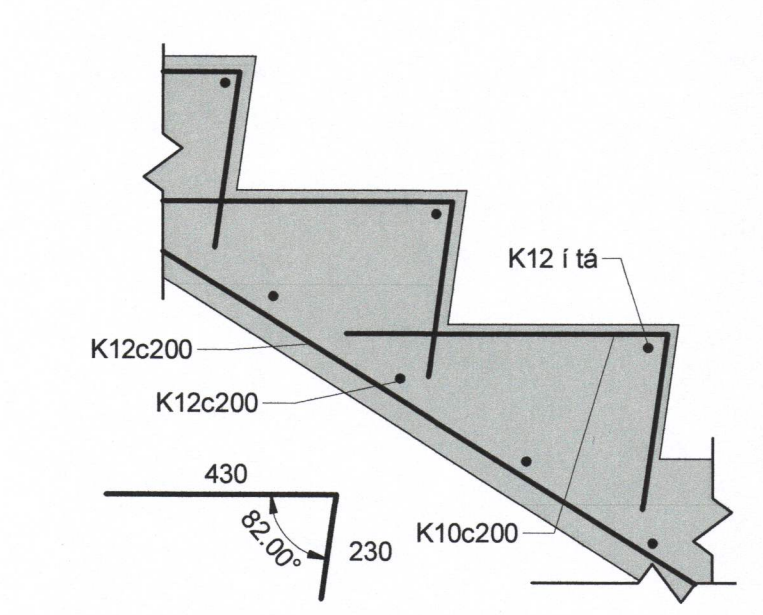


3 DEILI
C50.214 1 : 10

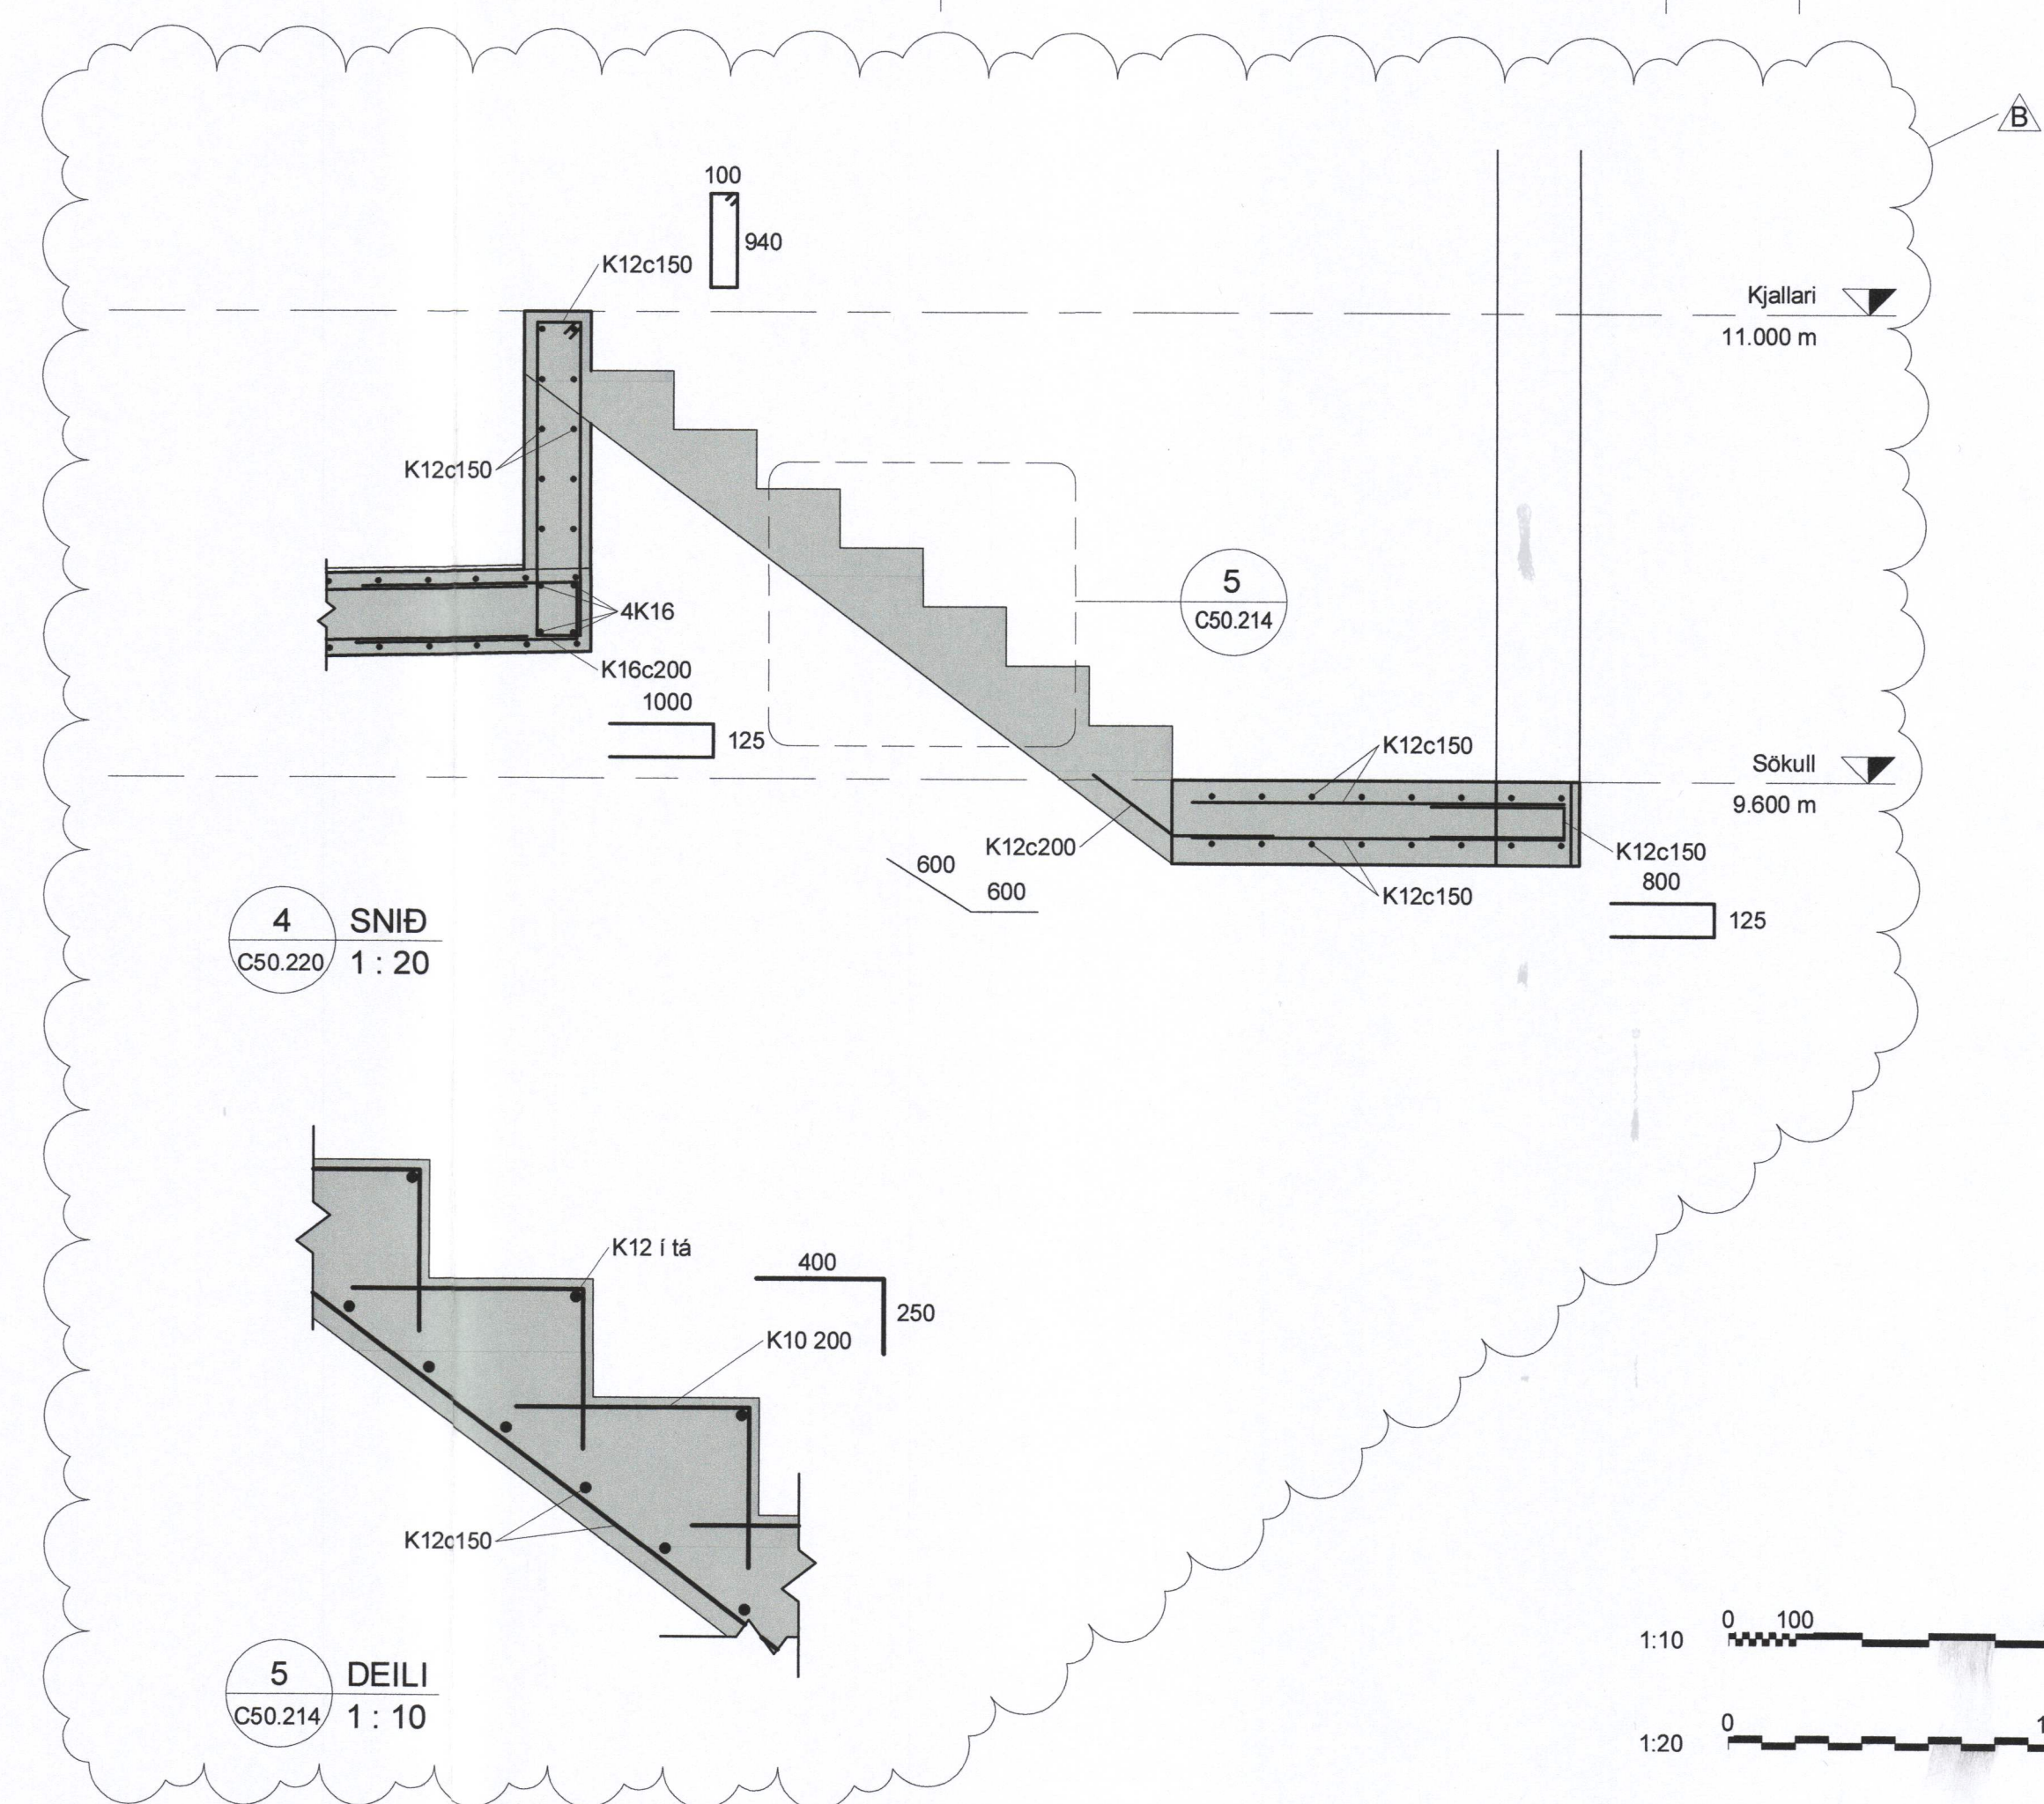

4 SNID
C50.220 1 : 20

5 DEILI
C50.214 1 : 10

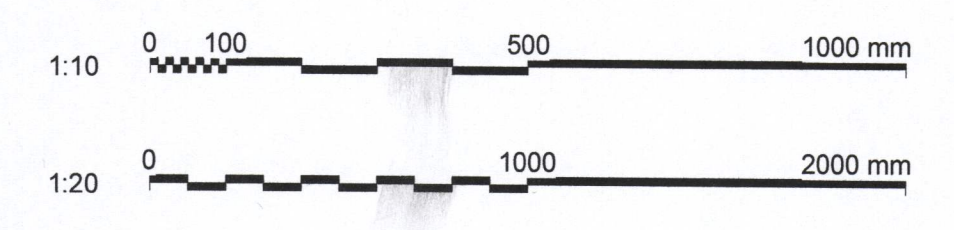

SKÝRINGAR

Nema annað komi fram er grunnbending eftirfarandi:
Járnabending skal ná 800 mm upp fyrir steypuskil að lágmarki.
Grunnbending er ekki sýnd á teikn. Þar sem ekki er sýnd járn í veggendum og kringum op skal bending vera eins og sýnt er á skýringarblaði C50.000.
Sjá nánari mál á teikningu Arkitekta.

B	2017-06-08	BREYTINGAR	SJ
A	2017-03-31	VERKEIKNING	SJ
ÚT.	DAGS.	BREYTING	SAMP.
HANNAÐ: KPS		RYNI: HÁR	SAMP.: SJ
VERKFANG: 07257			



HS VEITUR HF
Brekustíg 36
260 Reykjanesbær
Sími: 422 5200
Fax: 421 4727
hsveitur@hsveitur.is

HITAVEITA VESTMANNNAEYJUM
Varmadæla
Steypustyrktarstál
Deili

MKV.: 1:10/1:20	DAGS: 19/12/16
TEKNI NR.: C50.214	ÚTG.: B

SAMPYKKT AF BYGGINGARFULLTRÚA
Guðrún Elva 240567-4399