
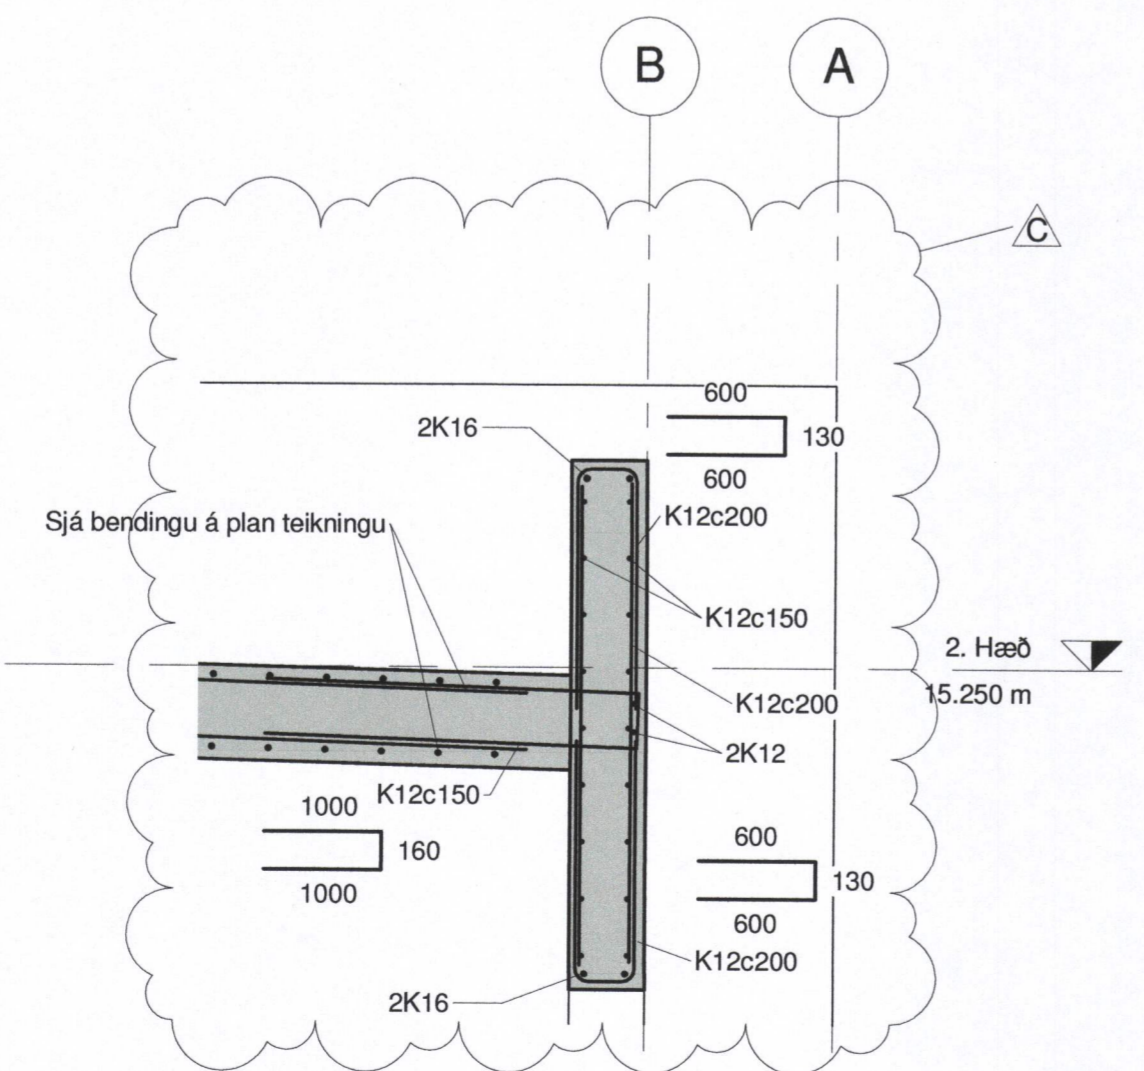



1 SNID
C50.203/ 1 : 50

2 SNID
C50.203/ 1 : 50

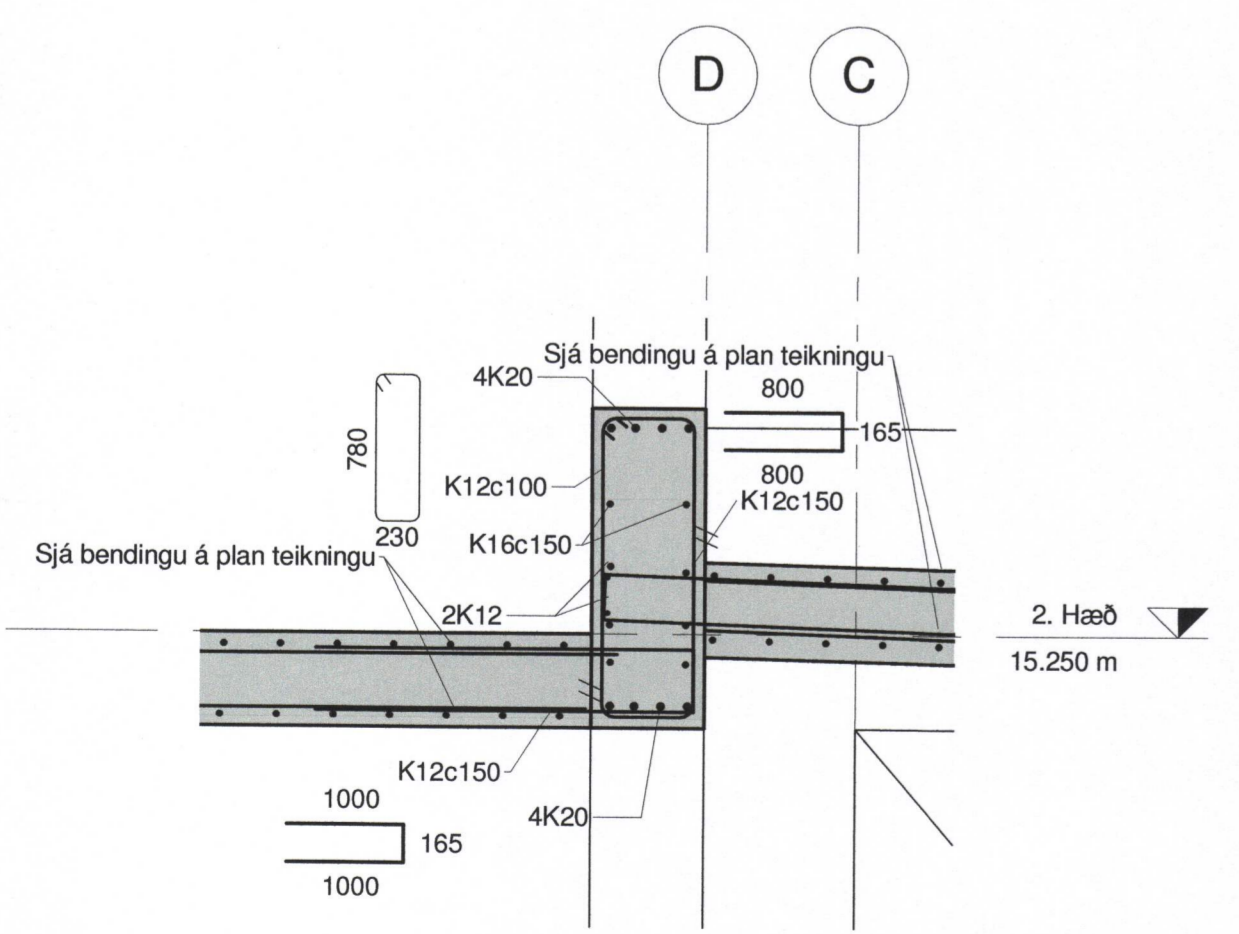


4 DEILI
C50.222/ 1 : 20

5 DEILI
C50.222/ 1 : 20

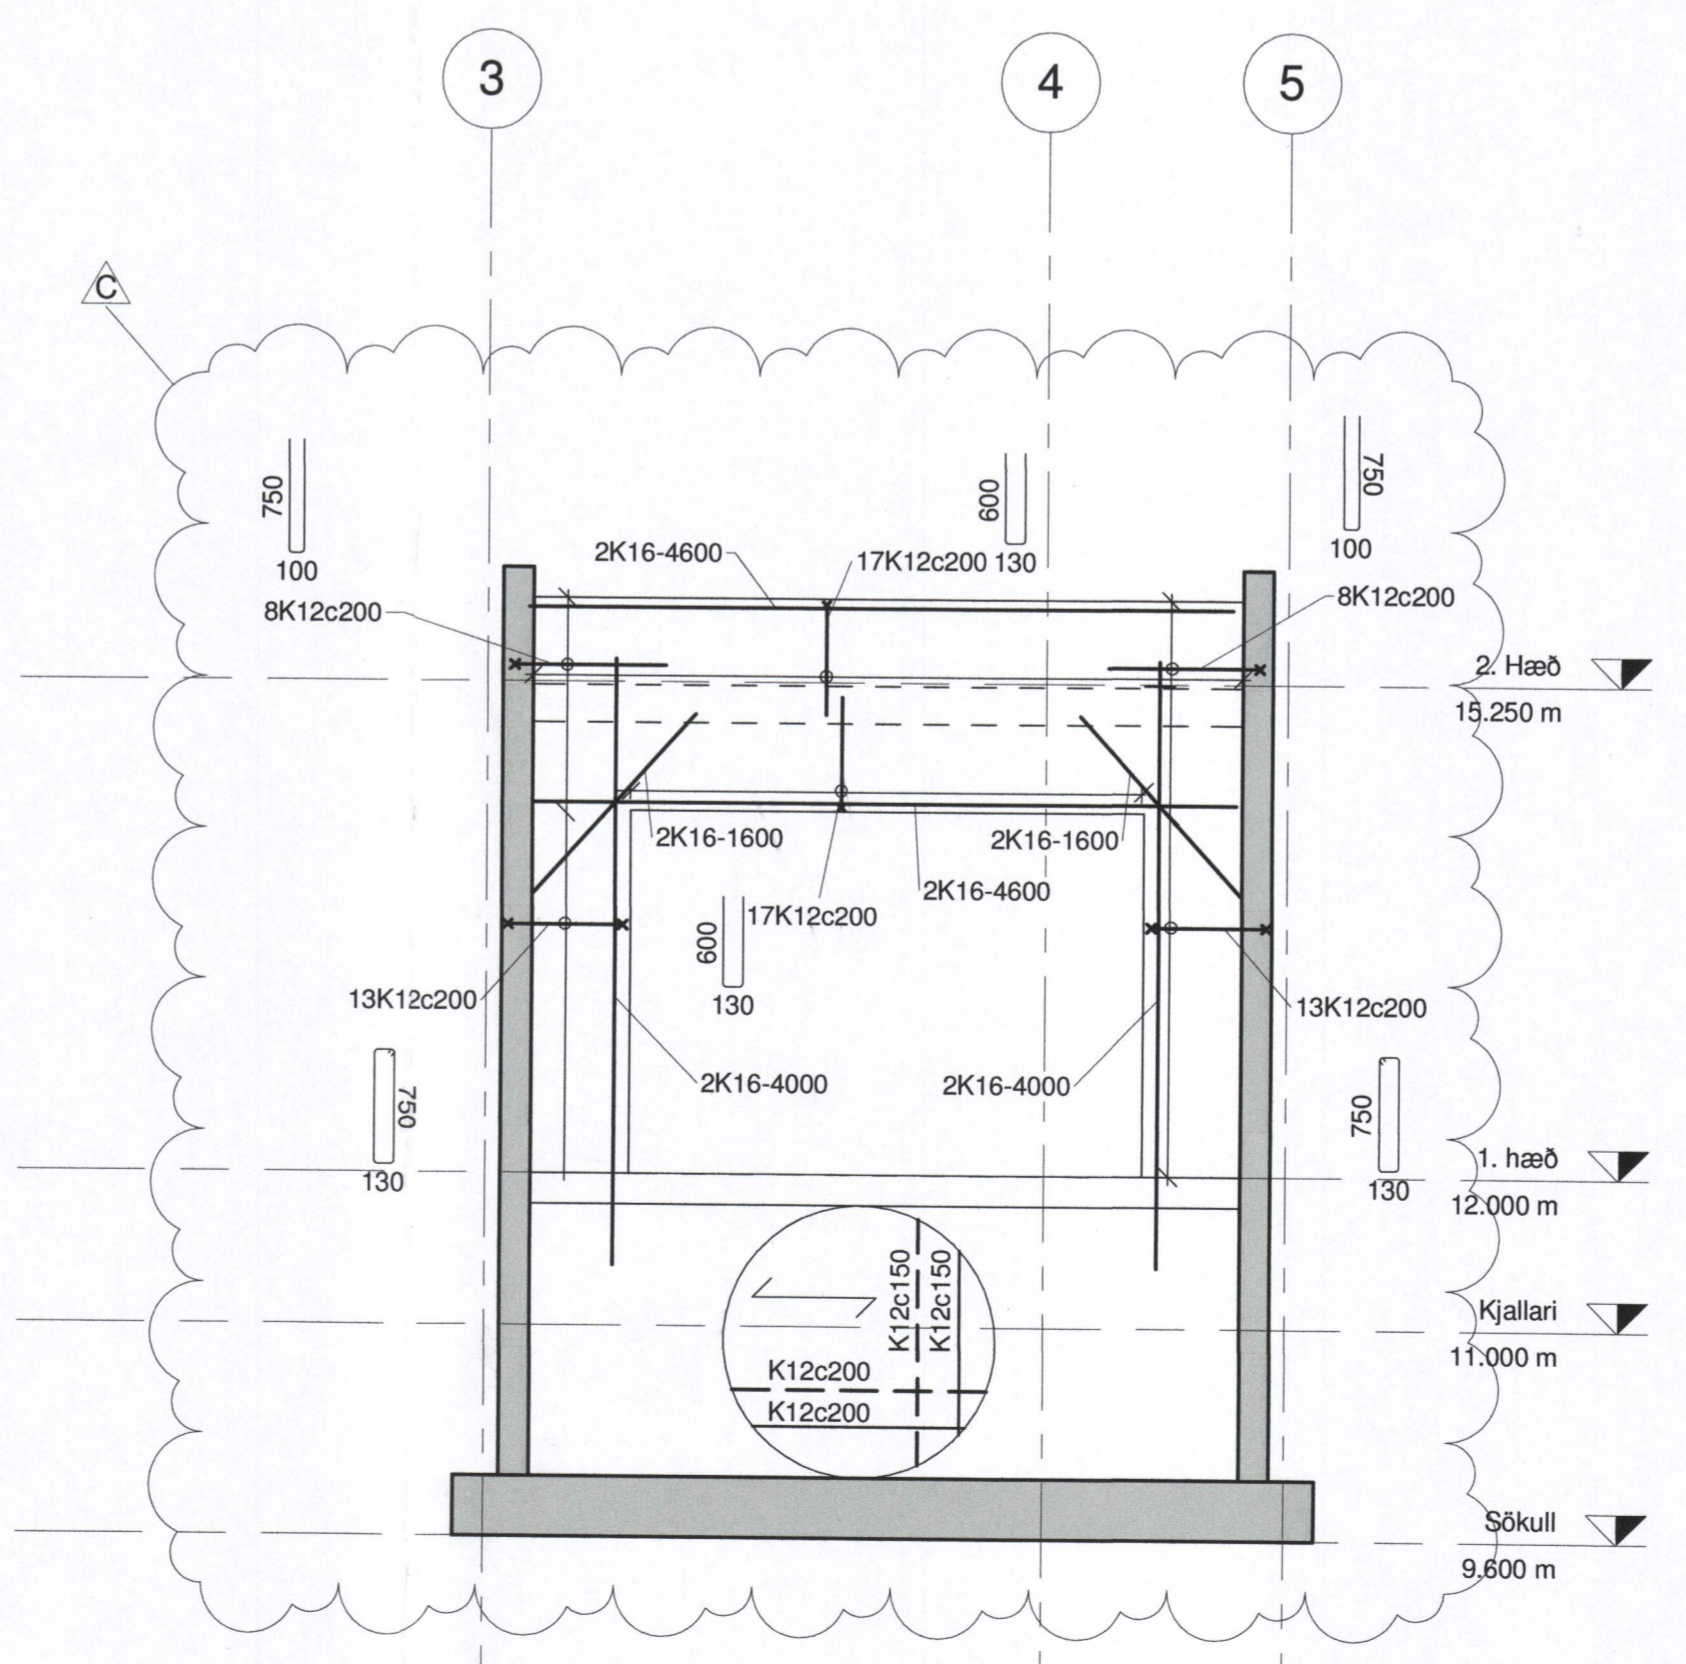

3 SNID
C50.203/ 1 : 50

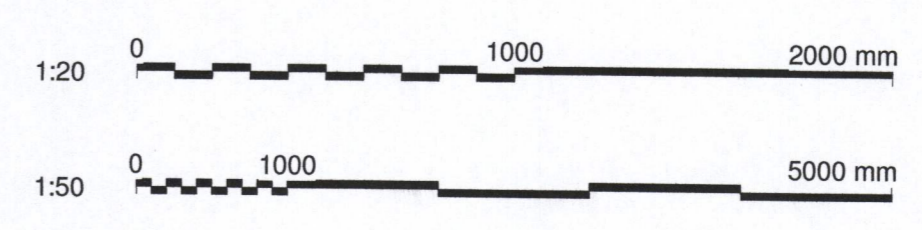

SKÝRINGAR

Nema annað komi fram er grunnbending eftirfarandi:
Járnabending skal ná 800 mm upp fyrir steypuskil að lágmarki. Grunnbending er ekki sýnd á teikn. Þar sem ekki er sýnd járn í veggendum og kringum op skal bending vera eins og sýnt er á skýringarblaði C50.000.

C	2018-04-21	BREYTI: Á AMMONIAKKLEFA	SJ
B	2017-06-08	BREYTINGAR	SJ
A	2017-03-31	VERKTEIKNING	SJ
ÚT.	DAGS.	BREYTING	SAMP.

VERKÍS
081243-4849
HANNAD: KPS RYNI: HÁr SAMP.: SJ
VERKFRAG: 07257

HS VEITUR HF
Brekkustíg 36
260 Reykjanæsbær
Sími: 422 5200
Fax: 421 4727
hsveitur@hsveitur.is

HITAVEITA VESTMANNNAEYJUM
Varmadæla
Steypustyrktarstál Teikningar
Vegg Ásýndir

MKV:	1:50	DAGS:	11/18/16
KIS FERLI:			

TEKN.NR.:	C50.222	ÚTG.:	C
-----------	---------	-------	---

SAMÞYKKT AF BYGGINGARFULLTRÚA
Görður Guðmundsson 24 05659398