


**SKÝRINGAR**

Nema annað komi fram er grunnbending eftirfarandi:  
Járnabending skal ná 800 mm upp fyrir steypuskili að lágmarki. Grunnbending er ekki sýnd á teikn, þar sem ekki er sýnd járn í veggendum og kringum op skal bending vera eins og sýnt er á skýringarblaði C50.000.

**EININGAR**


Veggjum í varmadælurými hefur verið breytt í forsteyptar einingar. Sjá einingateikningar Einingasmíðjunar.

1 SNIÐ  
C50.203/ 1 : 50

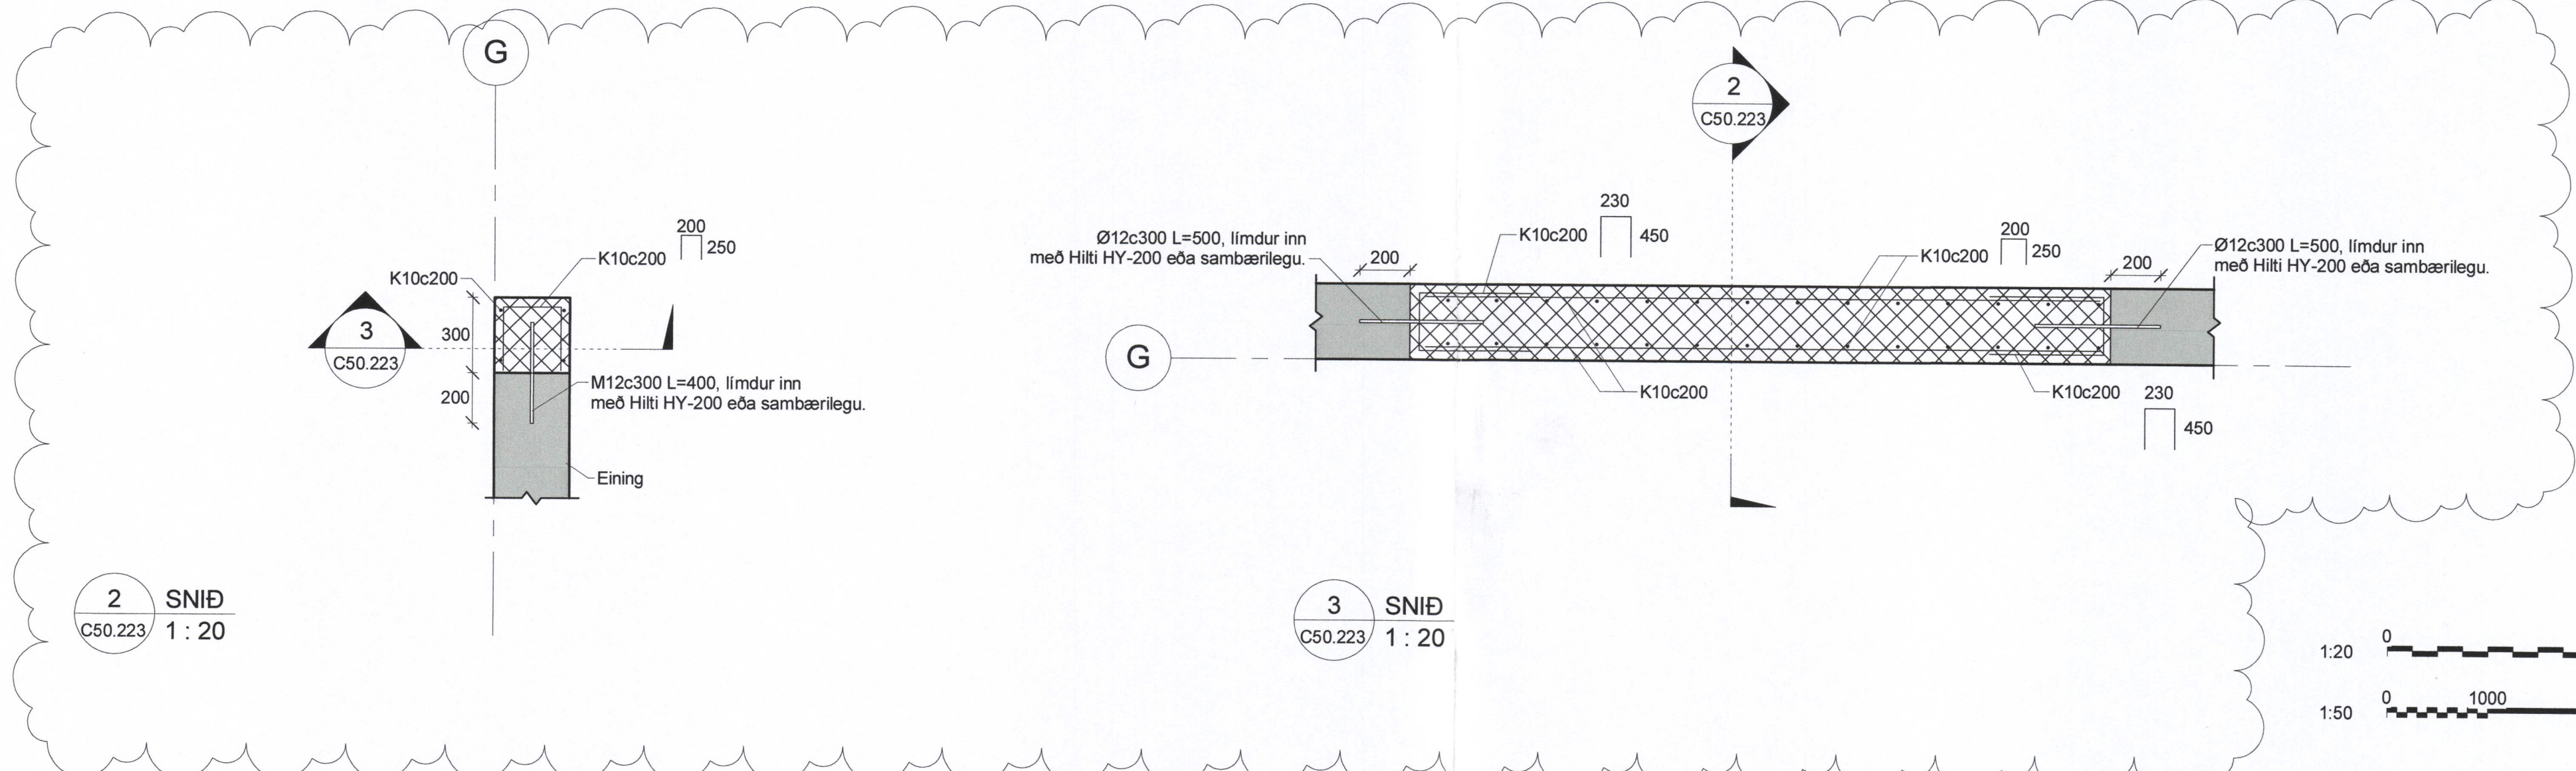

2 SNIÐ  
C50.223/ 1 : 20

3 SNIÐ  
C50.223/ 1 : 20

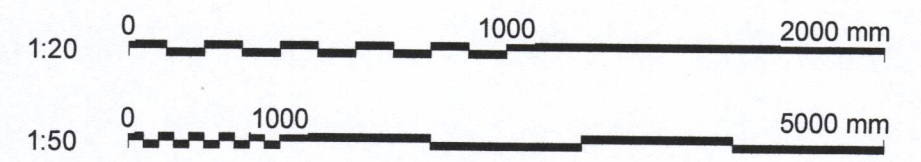

E	2017-11-16	STEYPT   EINGU/BREYTINGAR	SJ
D	2017-10-03	STEYPT   EINGU	SJ
C	2017-09-05	VEGGJUM BREYTT   EINGAR	SJ
B	2017-06-08	BREYTINGAR	SJ
A	2017-03-31	VERKEIKNING	SJ

ÚT. DAGS. BREYTING SAMÞ.

**VERKÍS**  
081243-4849

HANNAÐ: KPS	RÝNI: HÁr	SAMÞ.: SJ
VERKFANG: 07257		

**HS VEITUR HF**

Brekkustíg 36  
260 Reykjanesbær  
Sími: 422 5200  
Fax: 421 4727  
hsveitur@hsveitur.is

**HITAVEITA VESTMANNNAEYJUM**  
Varmadæla  
Steyptyrktarstál Teikningar  
Vegg Ásýndir, Snið

MKV: 1:20/1:50	DAGS: 11/18/16
TEKNN.NR.: C50.223	ÚTG.: E
SAMÞYKKT AF BYGGINGARFULTRÚA	

*Gudlaugur Gudmundsson 40565-4399*