

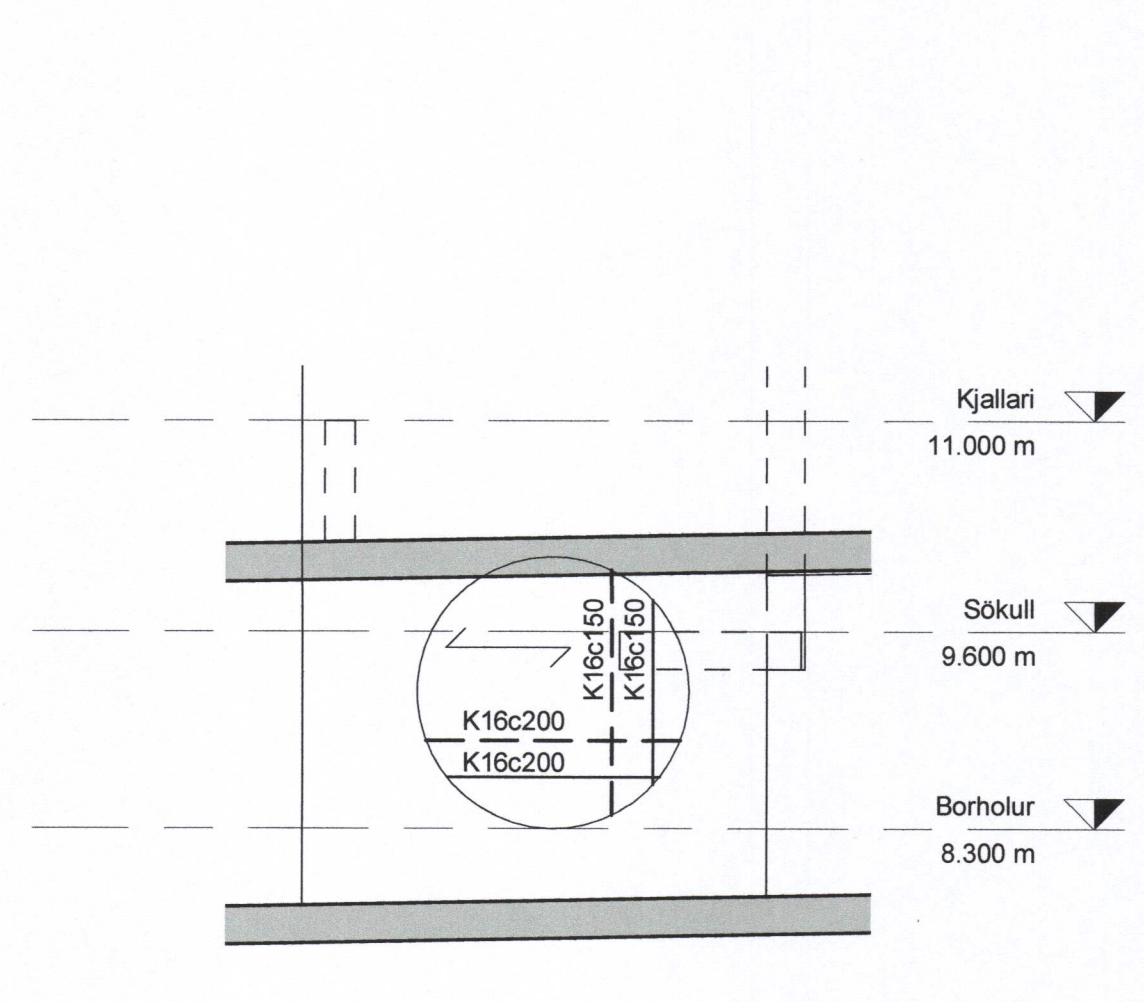


1 SNÍÐ  
C50.223 1 : 50

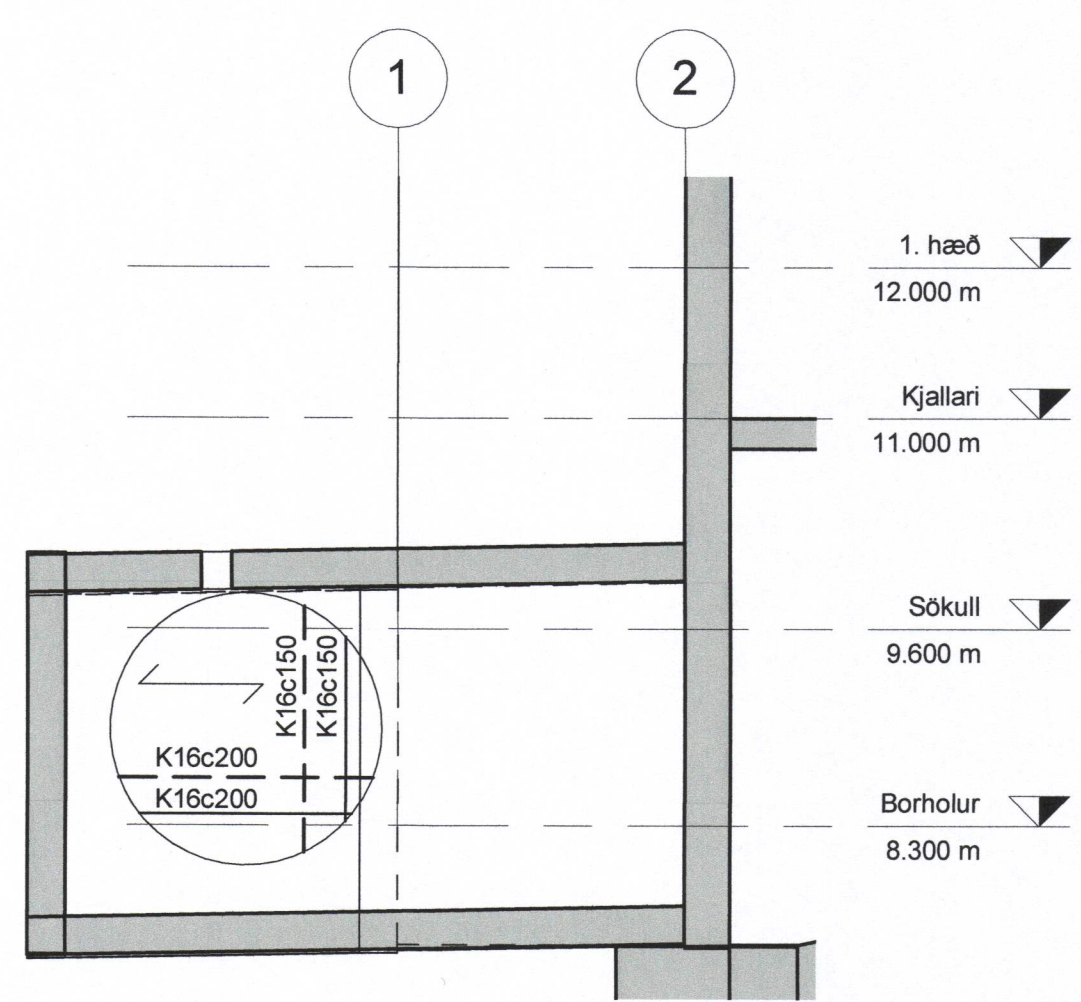


2 SNÍÐ  
C50.201 1 : 50

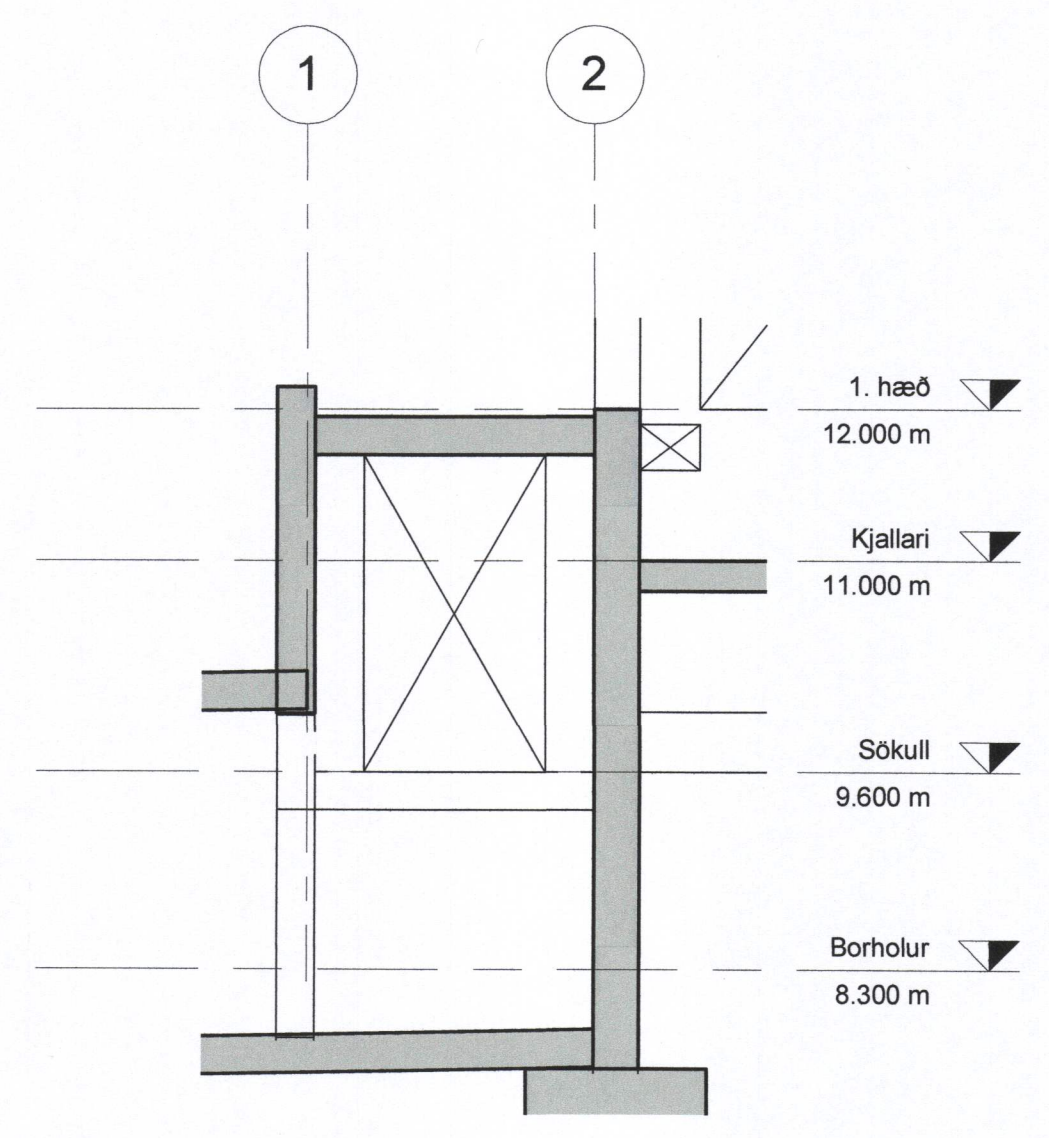


3 SNÍÐ  
C50.201 1 : 50


4 Section 50  
C50.201 1 : 50

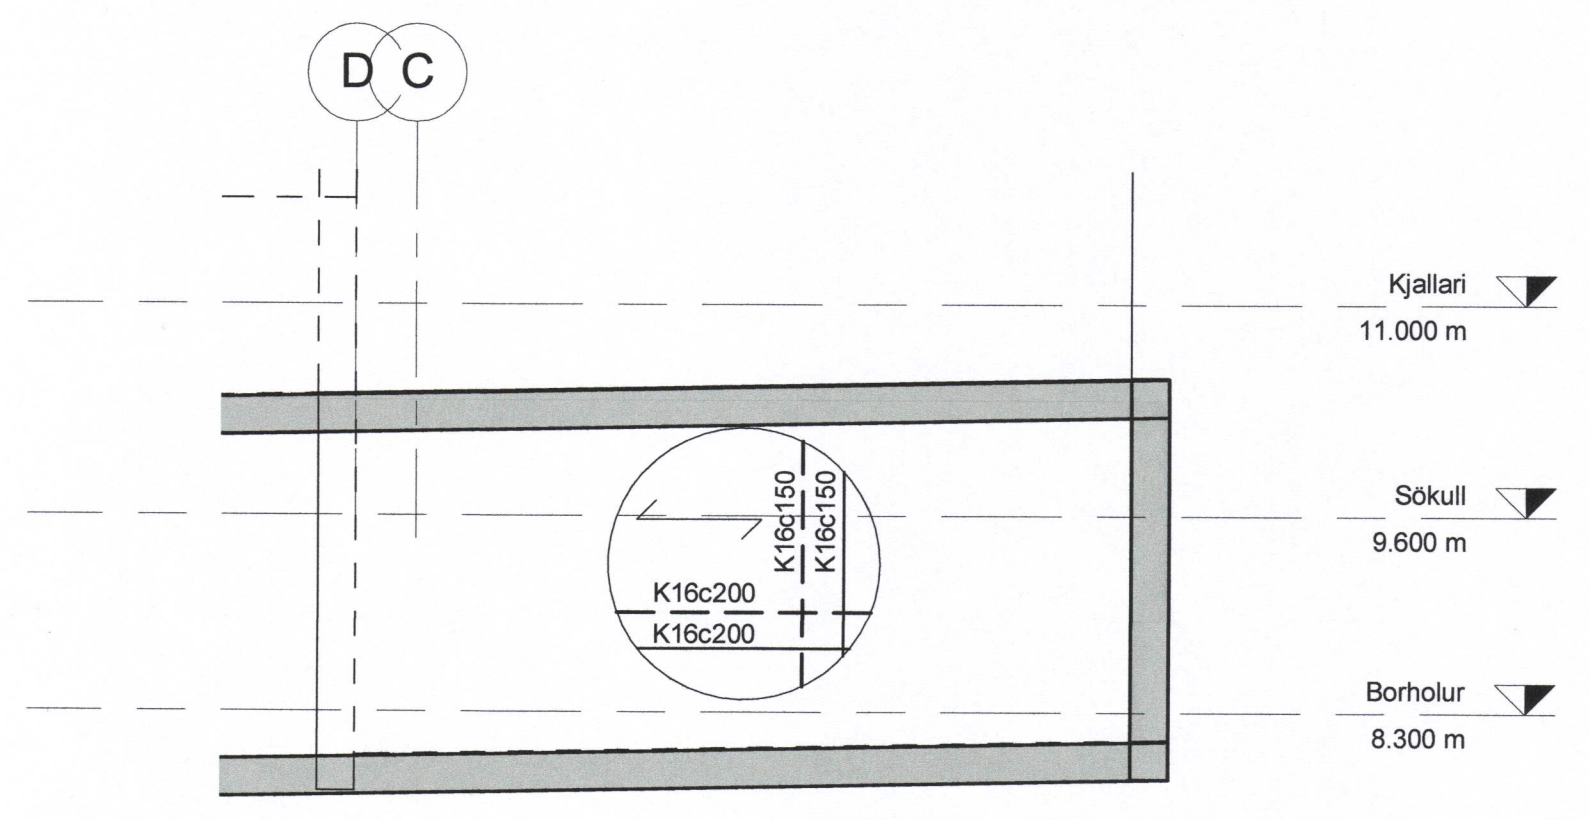

5 SNÍÐ  
C50.201 1 : 50

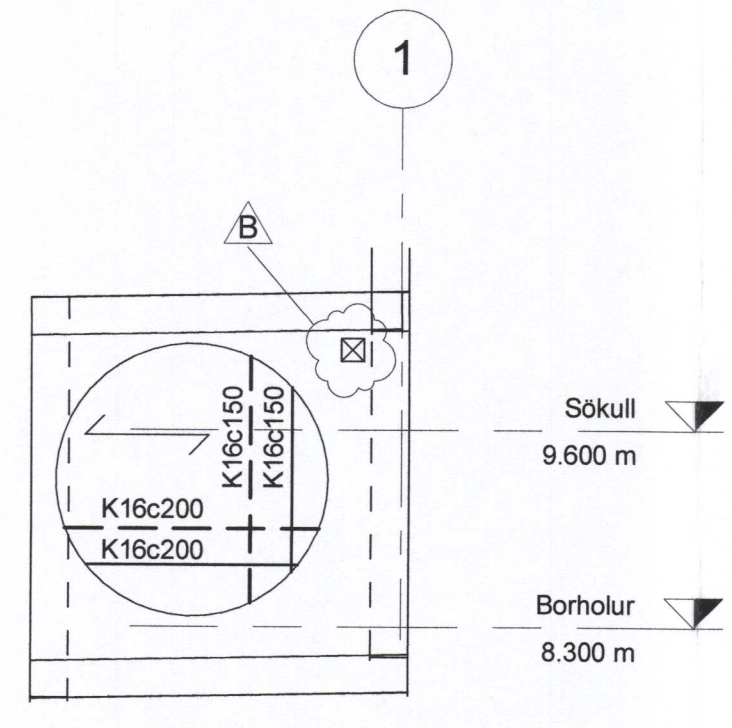

6 SNÍÐ  
C50.201 1 : 50

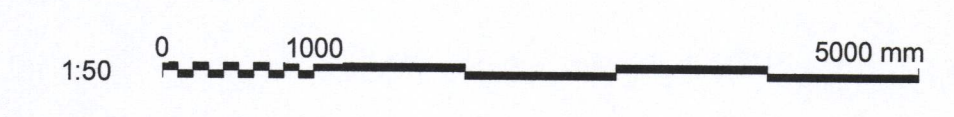

**SKÝRINGAR**

Nema annað komi fram er grunnbending eftirfarandi:  
Járnabending skal ná 800 mm upp fyrir steypuskili að lágmarki. Grunnbending er ekki sýnd á teikn. Þar sem ekki er sýnd járn í veggendum og kringum op skal bending vera eins og sýnt er á skýringarblaði C50.000.

B	2017-06-08	BREYTINGAR	SJ
A	2017-03-31	VERKTEIKNING	SJ
ÚT.	DAGS.	BREYTING	SAMB.

**VERKÍS**  
081243-4849  
HANNAÐ: KPS RYNE: HÁr SAMB.: SJ  
VERKFANG: 07257

**HS VEITUR HF**  
Brekkustíg 36  
260 Reykjanesbær  
Sími: 422 5200  
Fax: 421 4727  
hsveitur@hsveitur.is

**HITAVEITA VESTMANNNAEYJUM**  
Varmadæla  
Steypustyrktarstál Teikningar  
Vegg Ásýndir

MKV:	1 : 50	DAGS:	01/17/17
KKS FERLI=			

TEKNI.NR.: C50.228 ÚTG.: B  
SAMRÆMINGARHÖNNUNDIR:  
*Gunnar Guttormsson* 2405854399