

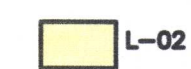
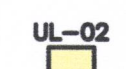
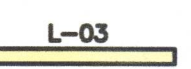
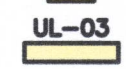
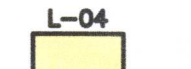
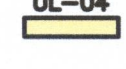
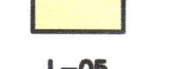
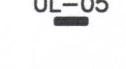

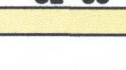
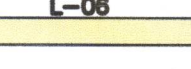

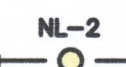

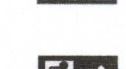
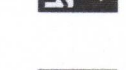
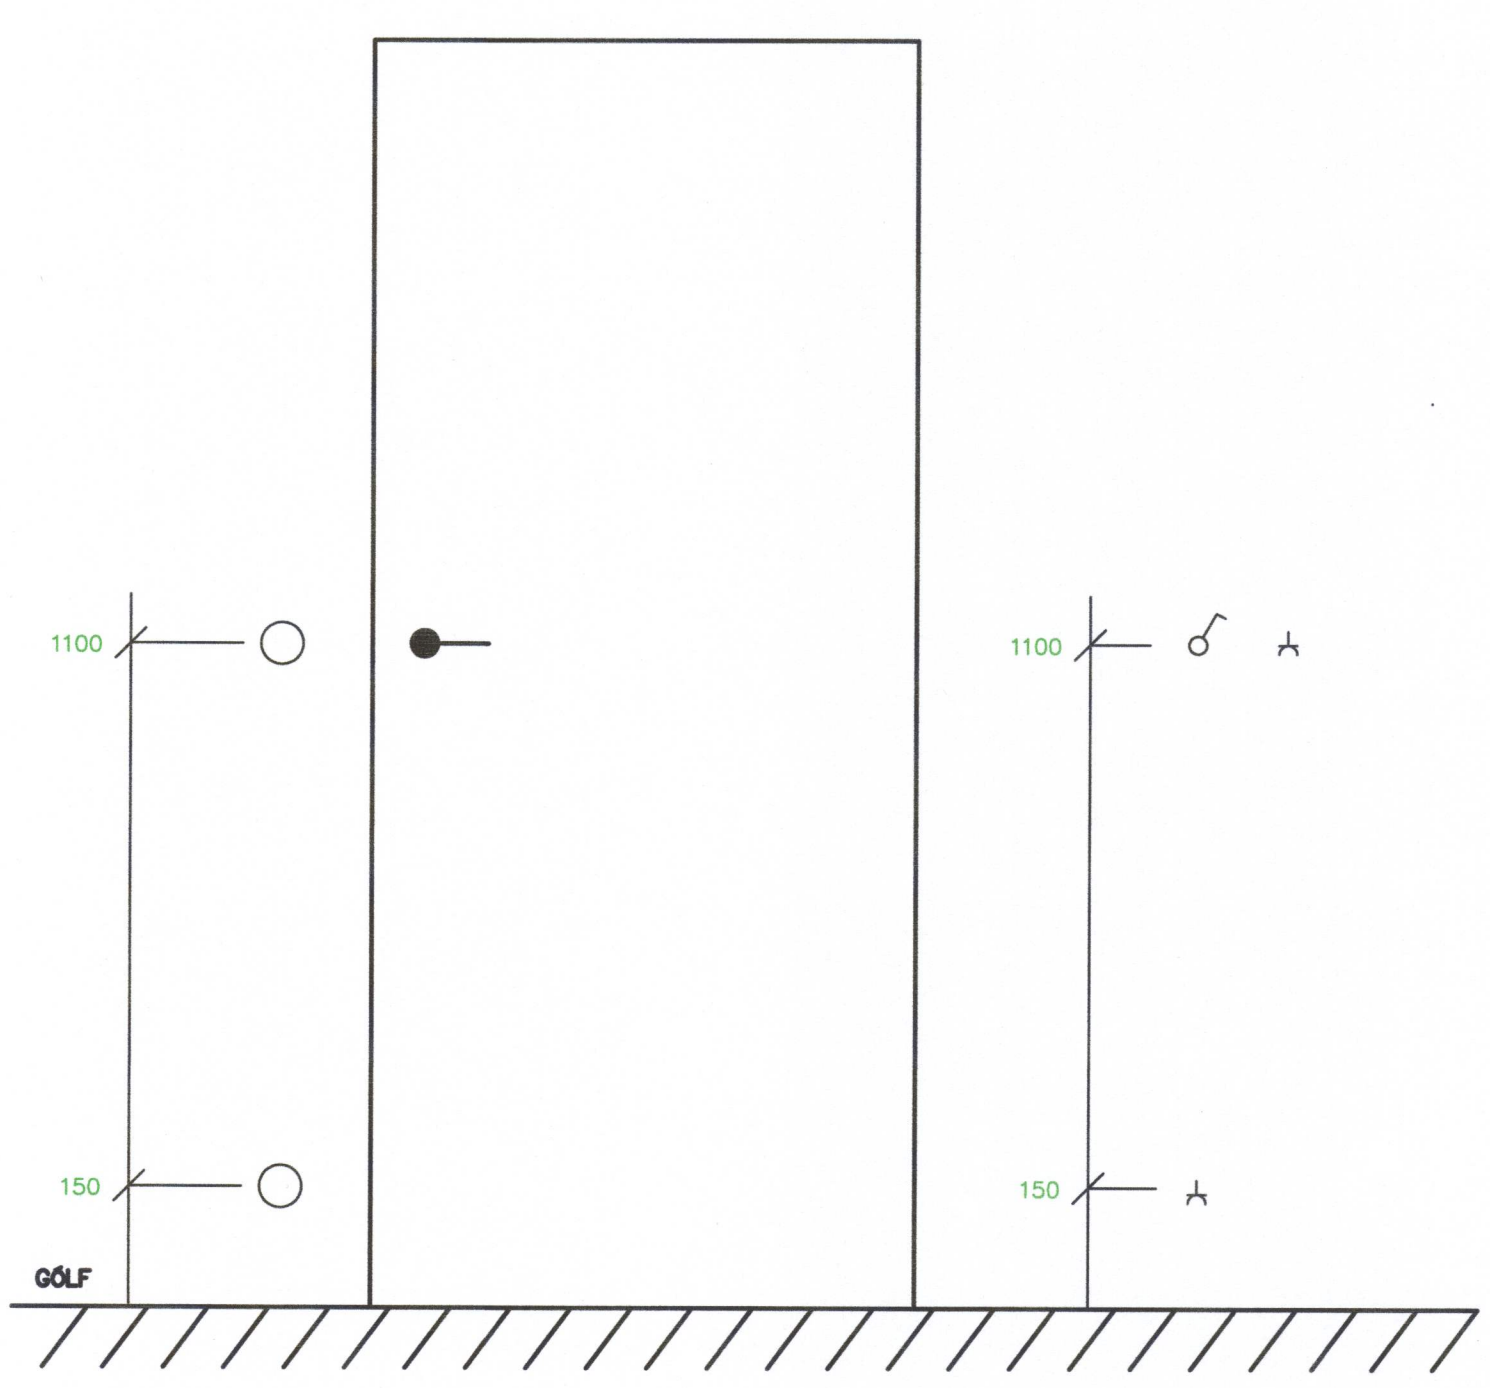


LAMPASKRÁ:

- | | | | |
|--|------------------------------|---|-----------------------------|
|  L-01 | UTANÁLIGGJANDI VIÐ LOFT 155W |  UL-01 | UTANÁLIGGJANDI VIÐ LOFT 25W |
|  L-02 | UTANÁLIGGJANDI VIÐ LOFT 50W |  UL-02 | UTANÁLIGGJANDI VIÐ LOFT 25W |
|  L-03 | UTANÁLIGGJANDI VIÐ LOFT 35W |  UL-03 | UTANÁLIGGJANDI VIÐ LOFT 22W |
|  L-04 | UTANÁLIGGJANDI VIÐ LOFT 45W |  UL-04 | UTANÁLIGGJANDI VIÐ LOFT 22W |
|  L-05 | UTANÁLIGGJANDI VIÐ LOFT 21W |  UL-05 | UTANÁLIGGJANDI VIÐ LOFT 15W |
|  L-06 | LED LJÓS PRÓFILL 20W/M |  UL-06 | LED LJÓS PRÓFILL 15W/M |
|  L-07 | LED LJÓS PRÓFILL 20W/M |  NL-1 | UTANÁLIGGJANDI VIÐ LOFT 5W |
| | |  NL-2 | UTANÁLIGGJANDI VIÐ LOFT 5W |
| | |  | NEYÐARLJÓS - ÚT 5W |
| | |  | NEYÐARLJÓS - ÚT 5W |
| | |  | NEYÐARLJÓS - ÚT 5W |

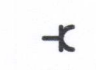
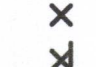




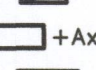

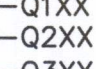
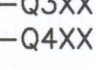
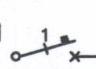
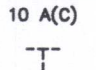
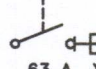
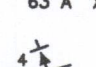
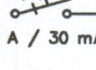
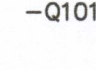
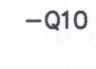
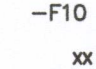
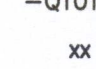
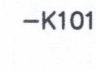
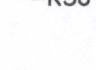

STEYPT PLATA



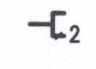
ALMENNT

- PIPUR SKULU LAGÐAR Í STEYPU VIÐ AÐALANDYRI, Í STIGAGANGI, SALERNI OG STJÓRNHERBERGI. ANNARS STAÐAR SKULU LAGNIR VERA SÝNILEGAR.
- ÞAR SEM PÍPUR ERU SÝNILEGAR SKAL NOTA ÁLPIPUR A.M.K. 20 mm Í ÞVERMÁL.
- ÚTILÝSING SKAL VERA Á SÓLURI, SJÁ EINNIG TEIKNINGU AF LÁGSPENNUDREIFISKÁP.
- TAUGAR SEM ERU VARDIR MEÐ 10A SJÁLFVARI SKULU VERA A.M.K. 1,5mm² EIR.
- TAUGAR SEM ERU VARDIR MEÐ 16A SJÁLFVARI SKULU VERA A.M.K. 2,5mm² EIR.
- ALLAR INNSTEYPTAR PÍPUR SKULU VERA A.M.K. 20mm Í ÞVERMÁL NEMA ANNAD SÉ TEKID FRAM.
- HÆÐ ROFA FRÁ ILÖGÐU GÖLFI SKAL VERA 1100mm NEMA ANNAD SÉ TEKID FRAM.
- ÖLL MÁL ERU GEFIN Í mm.
- HÆÐ TENGLA FRÁ ILÖGÐU GÖLFI SKAL VERA 1100mm NEMA ANNAD SÉ TEKID FRAM.
- HÆÐ FJARSKIPTATENGLA FRÁ ILÖGÐU GÖLFI SKAL VERA 1100mm NEMA ANNAD SÉ TEKID FRAM.
- HÆÐ ÚT LJÓSA SKAL VERA 2300mm NEMA ANNAD SÉ TEKID FRAM.
- MÁL ERU GEFIN Í MIÐJAR DÓSIR/BÓNAD FRÁ FULLFRÁGENGNU GÖLFI.
- ALLT RAFKERFAEFNI Í DÆLUSAL SKAL VERA VATNSVARID, A.M.K. IP44.

SKÝRINGAR:

-  ALMENNUR TENGILL H1100mm
 -  ALMENNT LAMPATÁKN. HEITI KEMUR FRAM Á TEIKNINGUM
 -  ALMENNT VEGGLAMPATÁKN. HEITI KEMUR FRAM Á TEIKNINGUM
 -  NEYÐARLJÓS. HEITI KEMUR FRAM Á TEIKNINGUM
 -  ÚT-LJÓS Á VEGG. HEITI KEMUR FRAM Á TEIKNINGUM
 -  VEGGTENGIDÓS FEST Á TÆKJAPLÖTU STRENGJASTIGA EDA Á/I LOFT/VEG
 -  TENGIDÓS Á LOFT
 -  ÞRÝSTIROFI
 -  HREYFISKYNNJARI
 -  DREIFISKÁPAR
 -  BRUNAPÉTT GAT MILLI BRUNAHÓLFA
 -  LJÓSAGREIN
 -  ALMENN TENGLAGREIN
 -  TÖLVUTENGLAR
 -  RÆSTITENGLAR/TÆKI
- Q101  10 AMPERA SJÁLFVAR (TREGT) FYRIR LAMPA
- Q10  63 AMPERA ÁLAGSVARROFII (NEOSETT) MEÐ XX AMPERA BRÆDIVARI
- F10  XX AMPERA LEKASTRAUMSROFI MEÐ 30 MILLIAMPERA VÖRN
- Q101  XX AMPERA LEKASTRAUMSSJÁLFVAR MEÐ 30 MILLIAMPERA VÖRN
- K101  SPÓLURÓFI, STÆRÐ TEKIN FRAM Á TEIKNINGUM
- K36  STUÐSTRAUMSROFI, STÆRÐ TEKIN FRAM Á TEIKNINGUM
- Q01  AFLROFI STILLTUR Á AAA AMPER MEÐ STILLISVIÐ YYY-ZZZA
YYY-ZZZA
I_n = 20kA

SKÝRINGAR FJARSKIPTAKERFIS:

-  TVÖFALDUR FJARSKIPTATENGILL RJ-45
PLÁSSPÖRF ER EIN EINFÖLD DÓS Í R/T-RENNU EDA ROFADÓS Í VEGG.
TVEIR 4 PARA UTP STRENGIR LEGGIST AÐ HVERJUM TVÖFÖLDUM TENGLI
HEITI VIÐ TÁKN VISAR TIL FJARSKIPTASKÁPS OG HEITI FJARSKIPTATENGILS

F.h. VERKÍÐ  240751-2679

-	-	-
-	-	-
-	-	-
-	-	-
A	2017-05-15	VERKTEIKNING
ÚT.	DAGS.	BREYTING
		SAMB.



HANNAÐ:	SJ	RÝNI:	KEG	SAMB.:	EKP
VERKFANG:	07257				

 Brekkustíg 36
260 Reykjanesbær
Sími: 422 5200
Fax: 421 4727
hsveitur@hsveitur.is

HITAVEITA VESTMANNNAEYJUM
Varmadælan

Rafkerfi
Táknateikning og skýringar

MKV.:	DAGS.:	2017-05-15
-------	--------	------------

KKS FERLI:	-
------------	---

TEIKN.NR.:	E00.1.001	ÚTG.:	A
------------	-----------	-------	---

SAMRÆMINGARHÖNNUNUR 