


SAMMALKAT AF BYGGINGARPLATTUNA  
5. OKT. 2017  
*Seb*

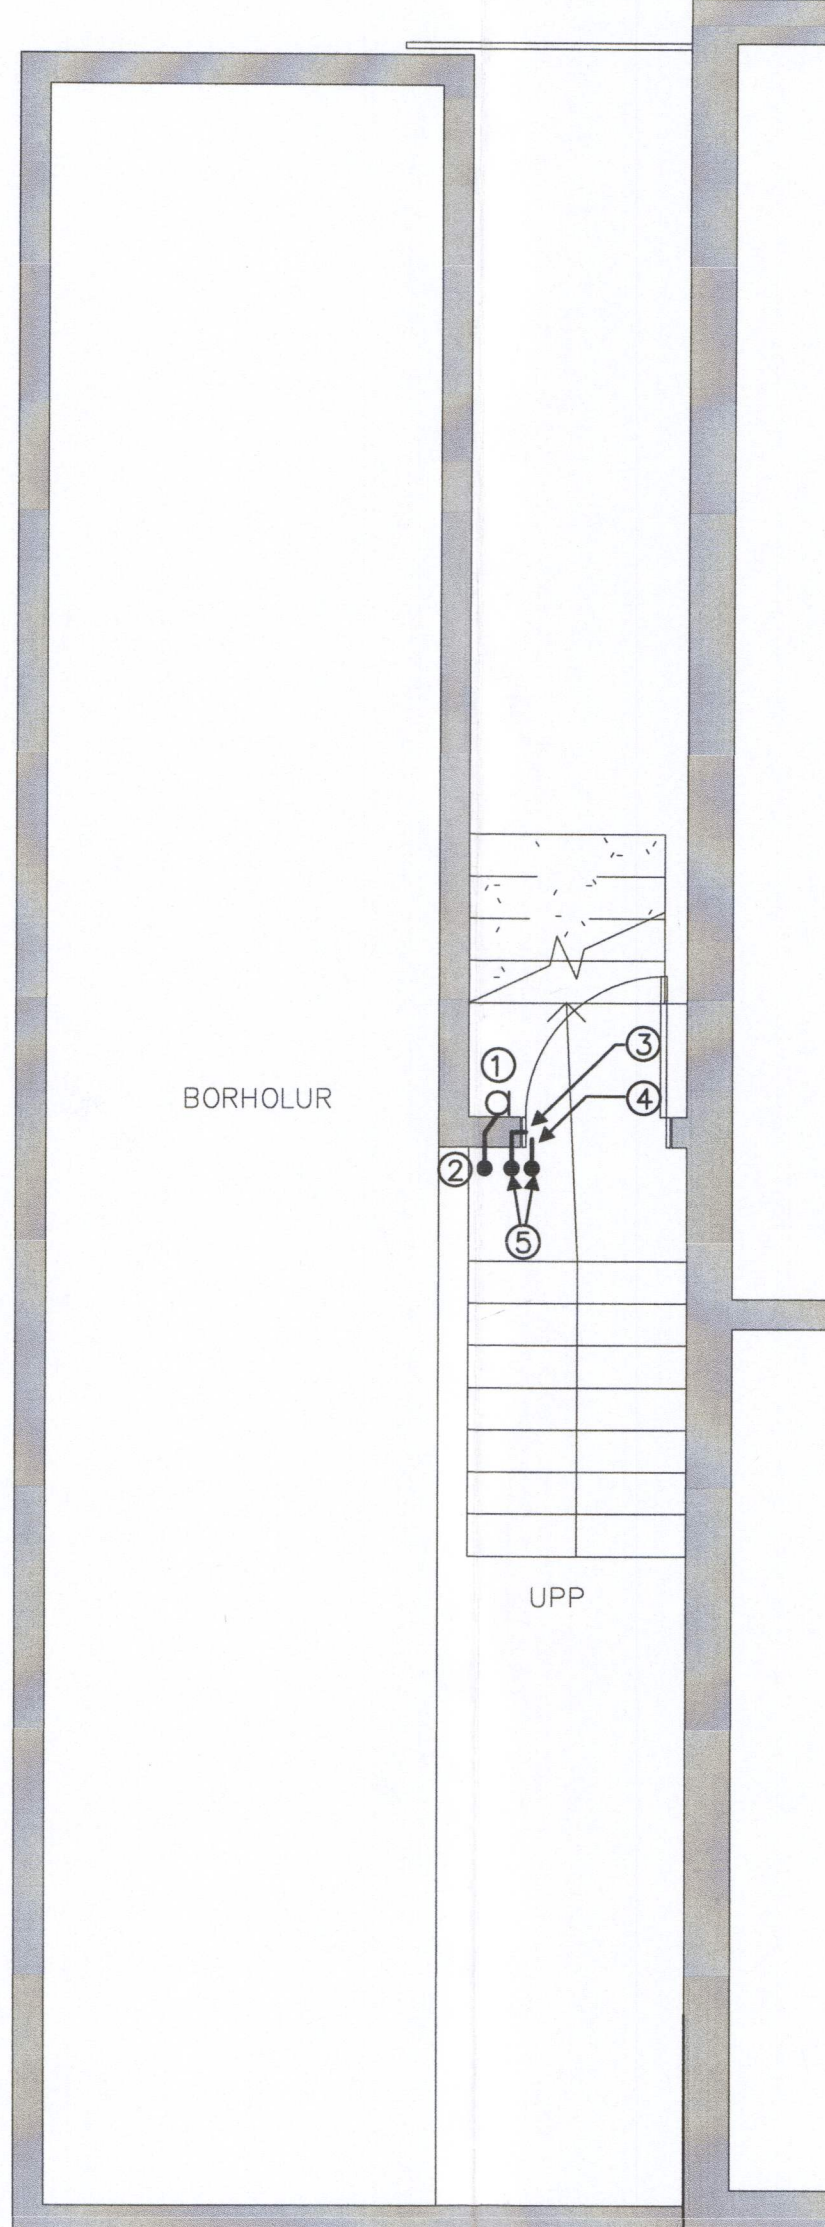

SKÝRINGAR:

- ① R/T DÓS Í HÆÐINNI 1500mm FYRIR LESARA ÖRYGGISKERFIS AD UTANVERÐU VIÐ HURÐ.
- ② 1X20mm PÍPA FRÁ R/T DÓS FYRIR LESARA OG ÚT VIÐ LOFT Í KJALLARA.
- ③ 1x20mm PÍPA FYRIR STRENG AD RAFLÆSINGU HURÐAR.
- ④ 1x20mm PÍPA FYRIR STRENG AD STÖÐUNEMA HURÐAR.
- ⑤ 1x20mm PÍPA ÚT ÓR VEGG VIÐ LOFT.

ALMENNT:

- 1. ALLAR LAGNIR Í STEYPU SKULU VERA Í A.M.K 20mm PÍPUM.
- 2. DÓSIR SKULU VERA R/T DÓSIR NEMA ANNAD SÉ TEKID FRAM.

ÍL: Í LOFTI – LOFTADÓS

*Þorkell Þórisson*  
030458-4449

-	-	-	-
-	-	-	-
-	-	-	-
-	-	-	-
A	2017-07-03	VERKTEIKNING	EKP
ÚT.	DAGS.	BREYTING	SAMP.



HANNAÐ:	STJ	RYNI:	IAr	SAMP.:	EKP
VERKFAANG:	07257				



Brekkustíg 36  
260 Reykjanesbær  
Sími: 422 5200  
Fax: 421 4727  
Netfang: hs@hs.is

HITAVEITA VESTMANNAEYJUM  
Varmadæla  
Lagnaleiðir í steypu  
Grunnmynd, dælukjallari

MKV.:	1:50	DAGS.:	2017-07-05
KKS FERLI:	-		

TEIKN.NR.:	E04.5.002	ÚTG.:	A
------------	-----------	-------	---

SAMRÆMINGARHÖNNUNDIR: *2405659399*

DÆLUKJALLARI

SJÁ TEIKNINGU E04.5.101