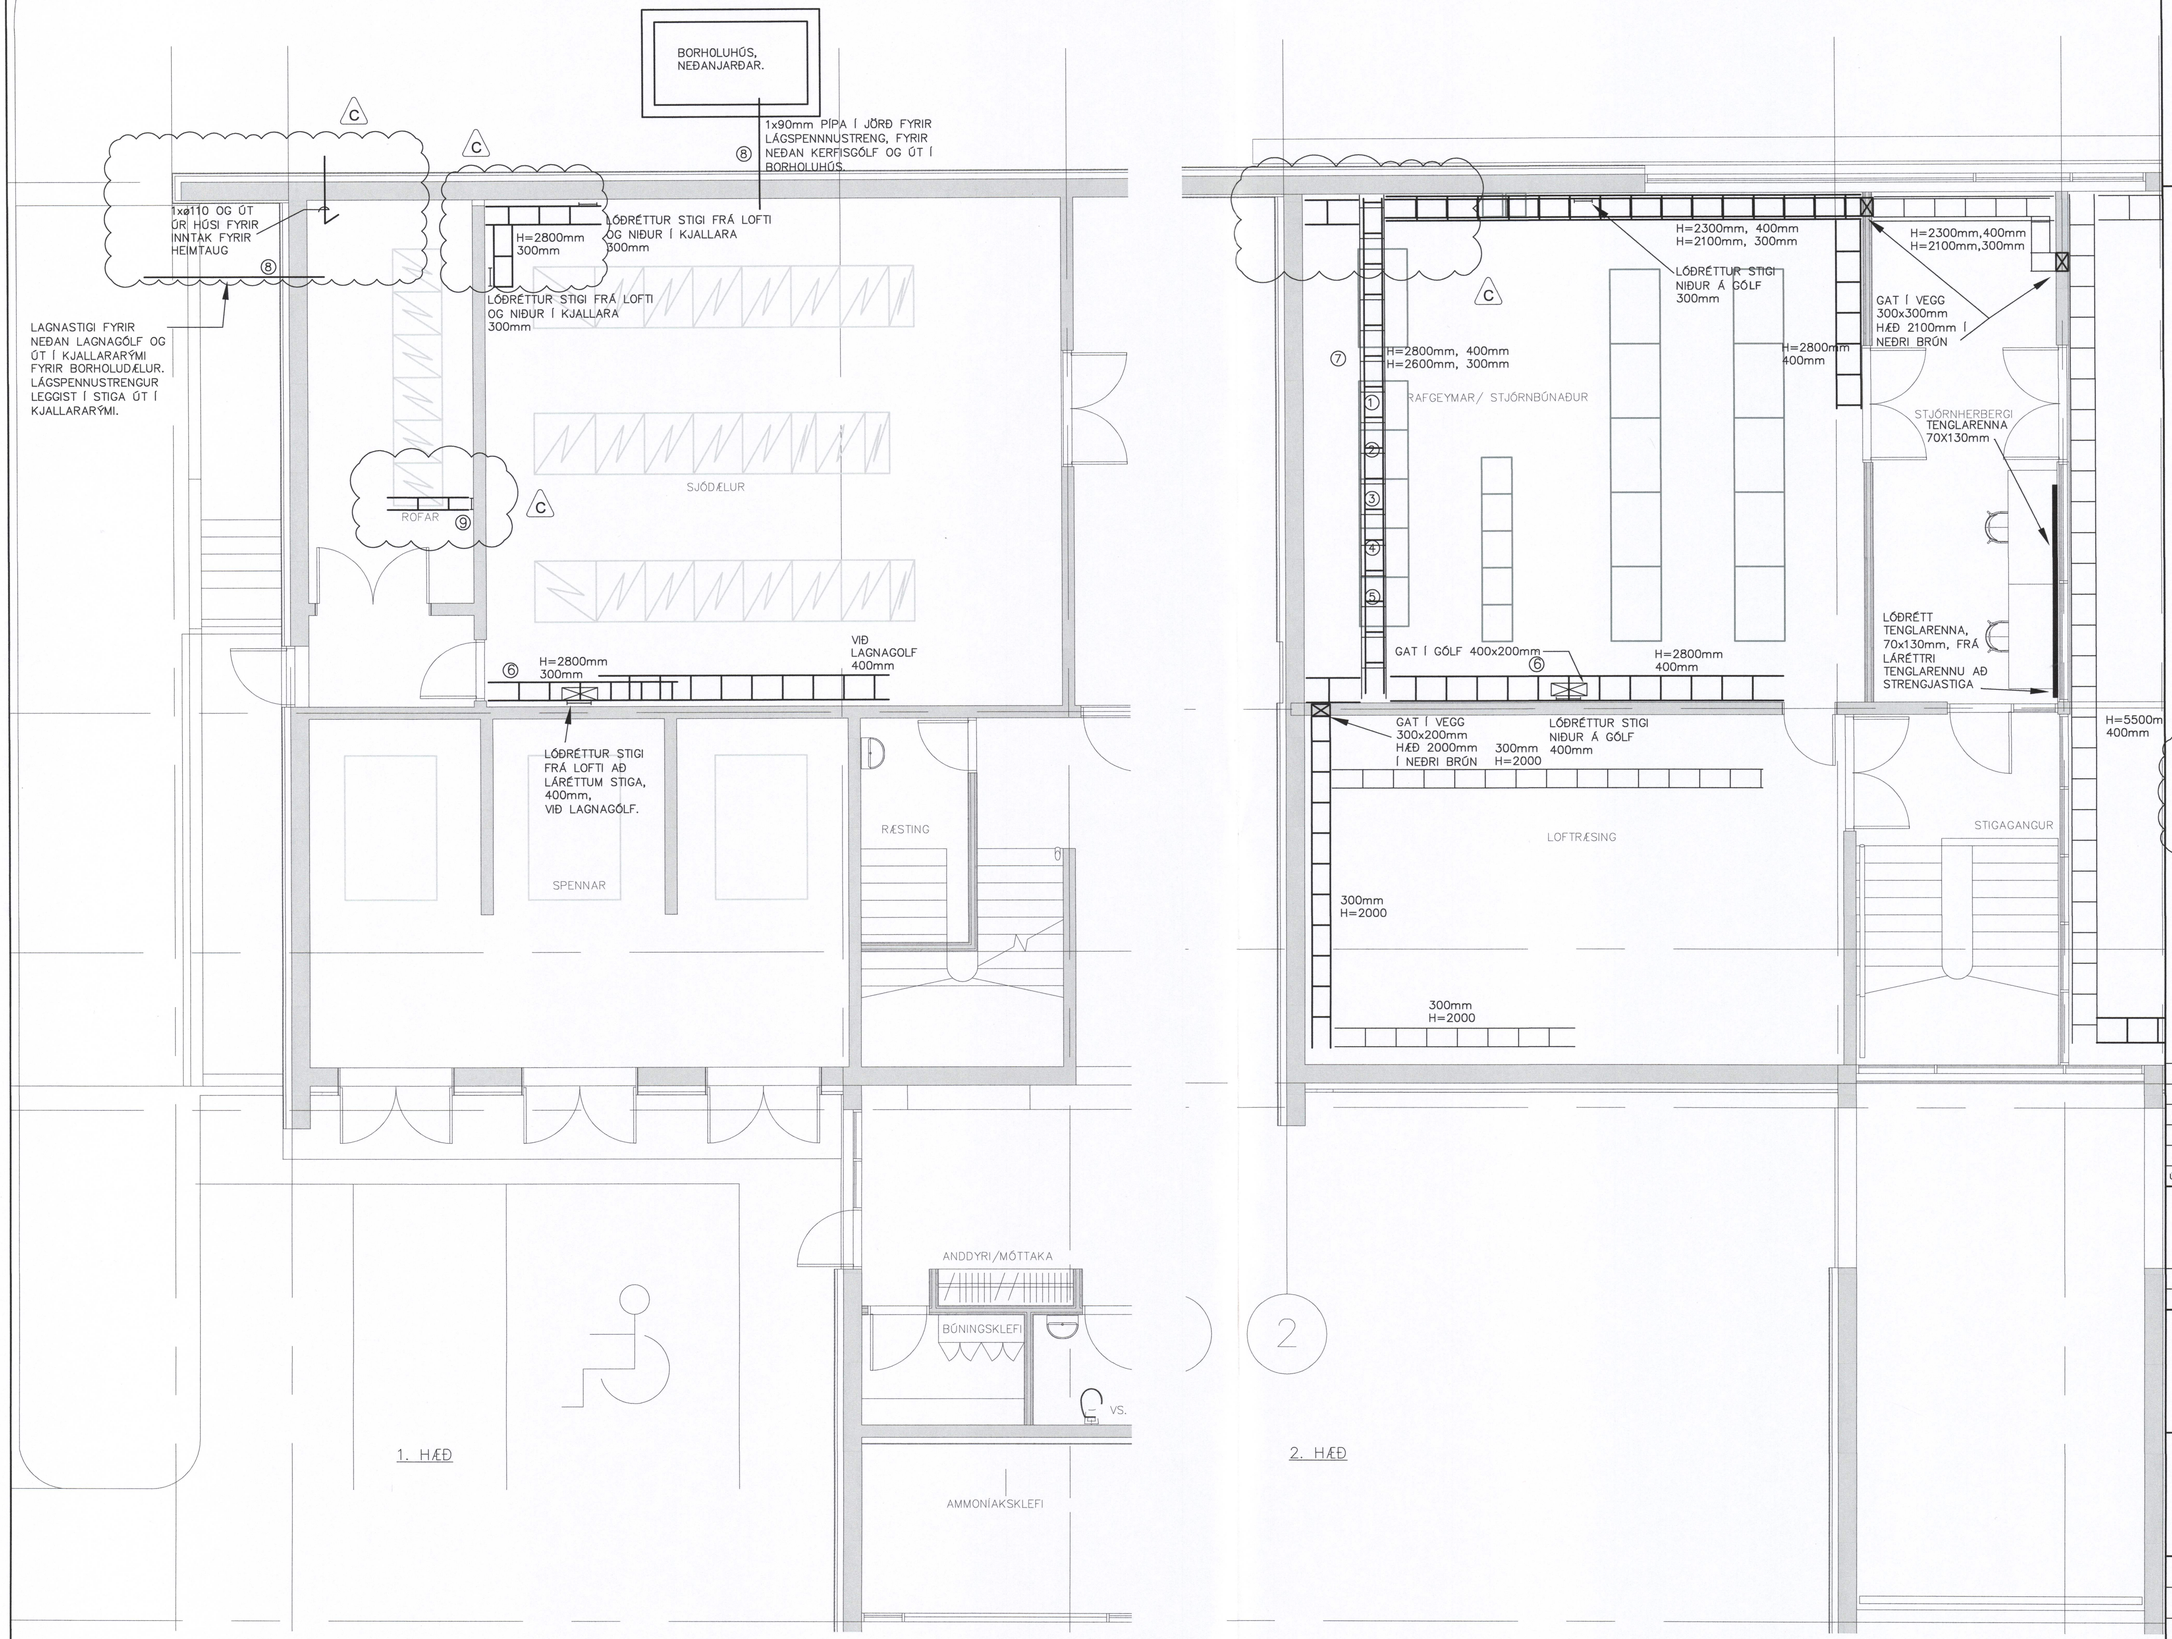

SAMÞYKKT AF BYGGINGARFULLTRÚA
20. NÓV. 2019
BYGGINGARFULLTRÚINN Í VESTMANNAEYJUM

SKÝRINGAR:

① SKÁPUR =0BUG10 RAFGEYMASETT 24 VDC.

② FJARSKIPTASKÁPUR =0CYA10. FJARSKIPTA– OG ÖRYGGISKERFI.

③ AÐALDREIFISKÁPUR LÁGSPENNU, =0BHA10+0BHA11.

④ LÁGSPENNUSKÁPUR STÝRINGA, =0BHA10+0BHA12.

⑤ STJÓRNSKÁPUR, =0CKA10.

⑥ STRENGJASTIGI MILLI HÆÐA FYRIR LAGNIR.

⑦ LAGNASTIGAR VIÐ SKÁPA VERÐA ÚTFÆRÐIR SAMKVÆMT SAMÞYKKTRI TILLÖGU VERKTAKA.

⑧ LAGNALEIÐ VERÐUR EKKI ÚTVEGUÐ AF RAFVERKTAKHA HÚSSINS.

⑨ 200mm LÓÐRÉTTUR STIGI MEÐ VEGG OG NIÐUR Í KJALLARA OG MEÐ LOFTI OG UNDIR AÐALDREIFISKÁP, SJÁ TEIKNINGU E04.5.100 FYRIR LÁGSPENNUINNTAK.

C

-	-	-	-
-	-	-	-
C	2017-10-05	Lagnastigar	EKÞ
B	2017-06-19	Lagnastigar, hæðir, staðsetning o.fl.	EKÞ
A	2017-04-06	VERKTEIKNING	EKÞ
ÚT.	DAGS.	BREYTING	SAMÞ.

VERKÍS

HANNAÐ: StJ | RÝNI: SVE | SAMÞ.: EKÞ

VERKFANG: 07257

HS VEITUR HF
Brekkustíg 36
260 Reykjanesbær
Sími: 422 5200
Fax: 421 4727
Netfang: hs@hs.is

HITAVEITA VESTMANNAEYJUM
Varmadæla

Lagnaleiðir

Grunnmynd, 1. og 2. hæð

MKV.: 1:50 | DAGS.: 2016-12-19

KKS FERLI=: -

TEIKN.NR.: E04.5.101 | ÚTG.: C

SAMÞYKKINGARHÖNNUÐUR: